


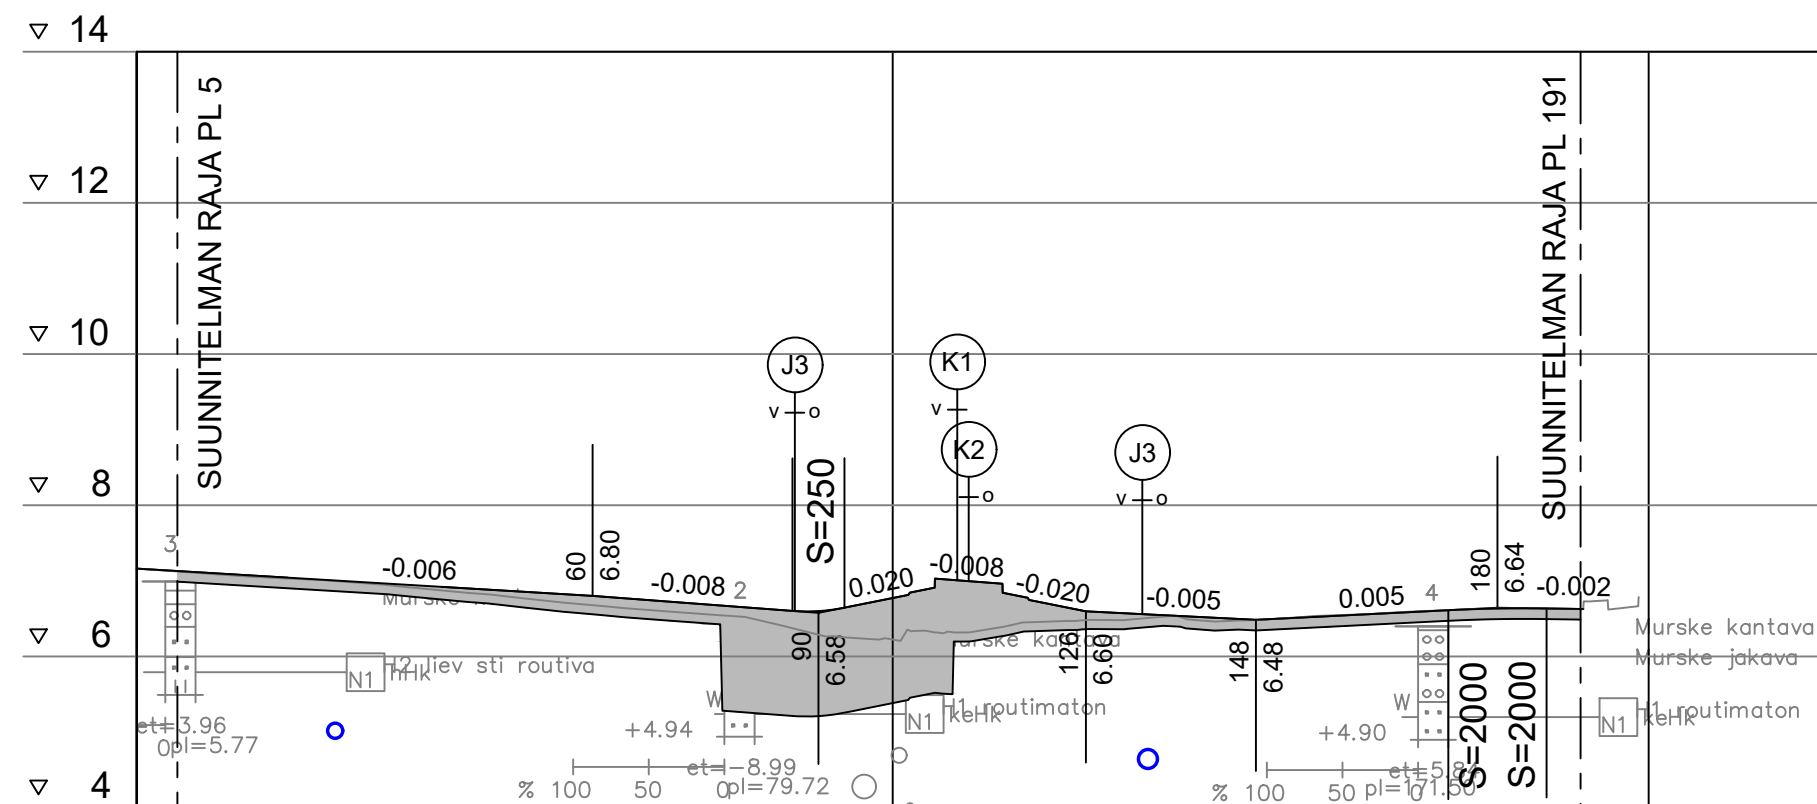

Koordinaattijärjestelmä	ETRS-GK26
Korkeusjärjestelmä	N2000






Merkki	Muutos	Pvm	Suunn.	Tark.
Hankkeen nimi Maantien 8484 Kiviniementien, Kylätien, Kellonkaupantien kiertoliittymä, Oulu				
Piirustuksen sisältö Rakentamissuunnitelma Pituusleikkaus M1 Mt8484				
		 YHDYSKUNTA- JA YMPÄRISTÖPALVELUT		 Elinvoimakeskus
Pvm	Suunn.	Pvm	Pvm	Tark.
7.1.2026	Markku Pennanen	7.1.2026	7.1.2026	Jouni Heikkilä
	Proj.pääll. Esa Laurikainen		Sami Hietakangas	Hyv.
Tierekisteritunnus			Mittakaava	Piir.nro
			1:1000	R3/4-1

K1 Kellonkaupantie

K2 Kylätie

K3 Hälinmutka

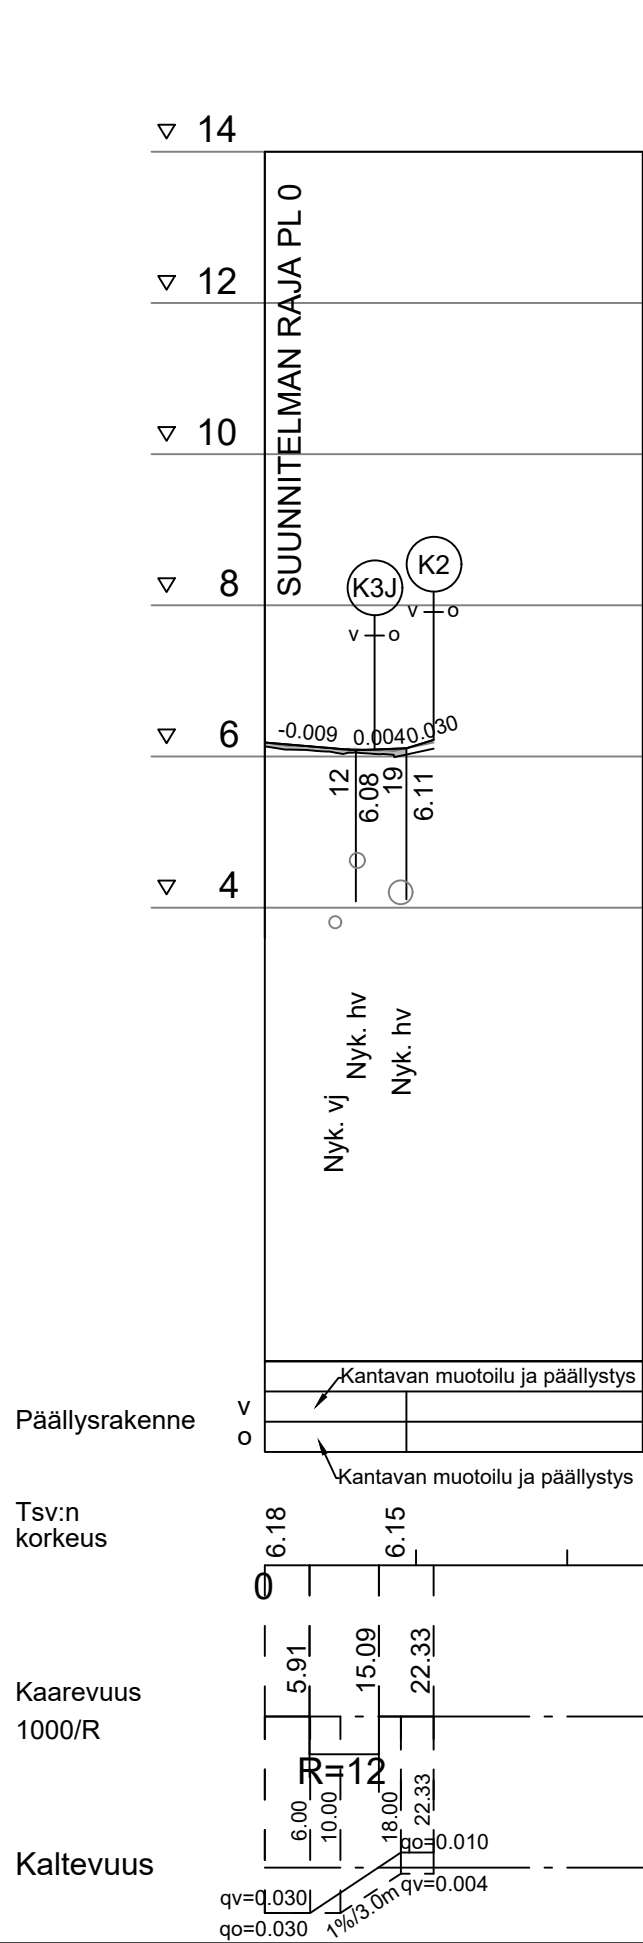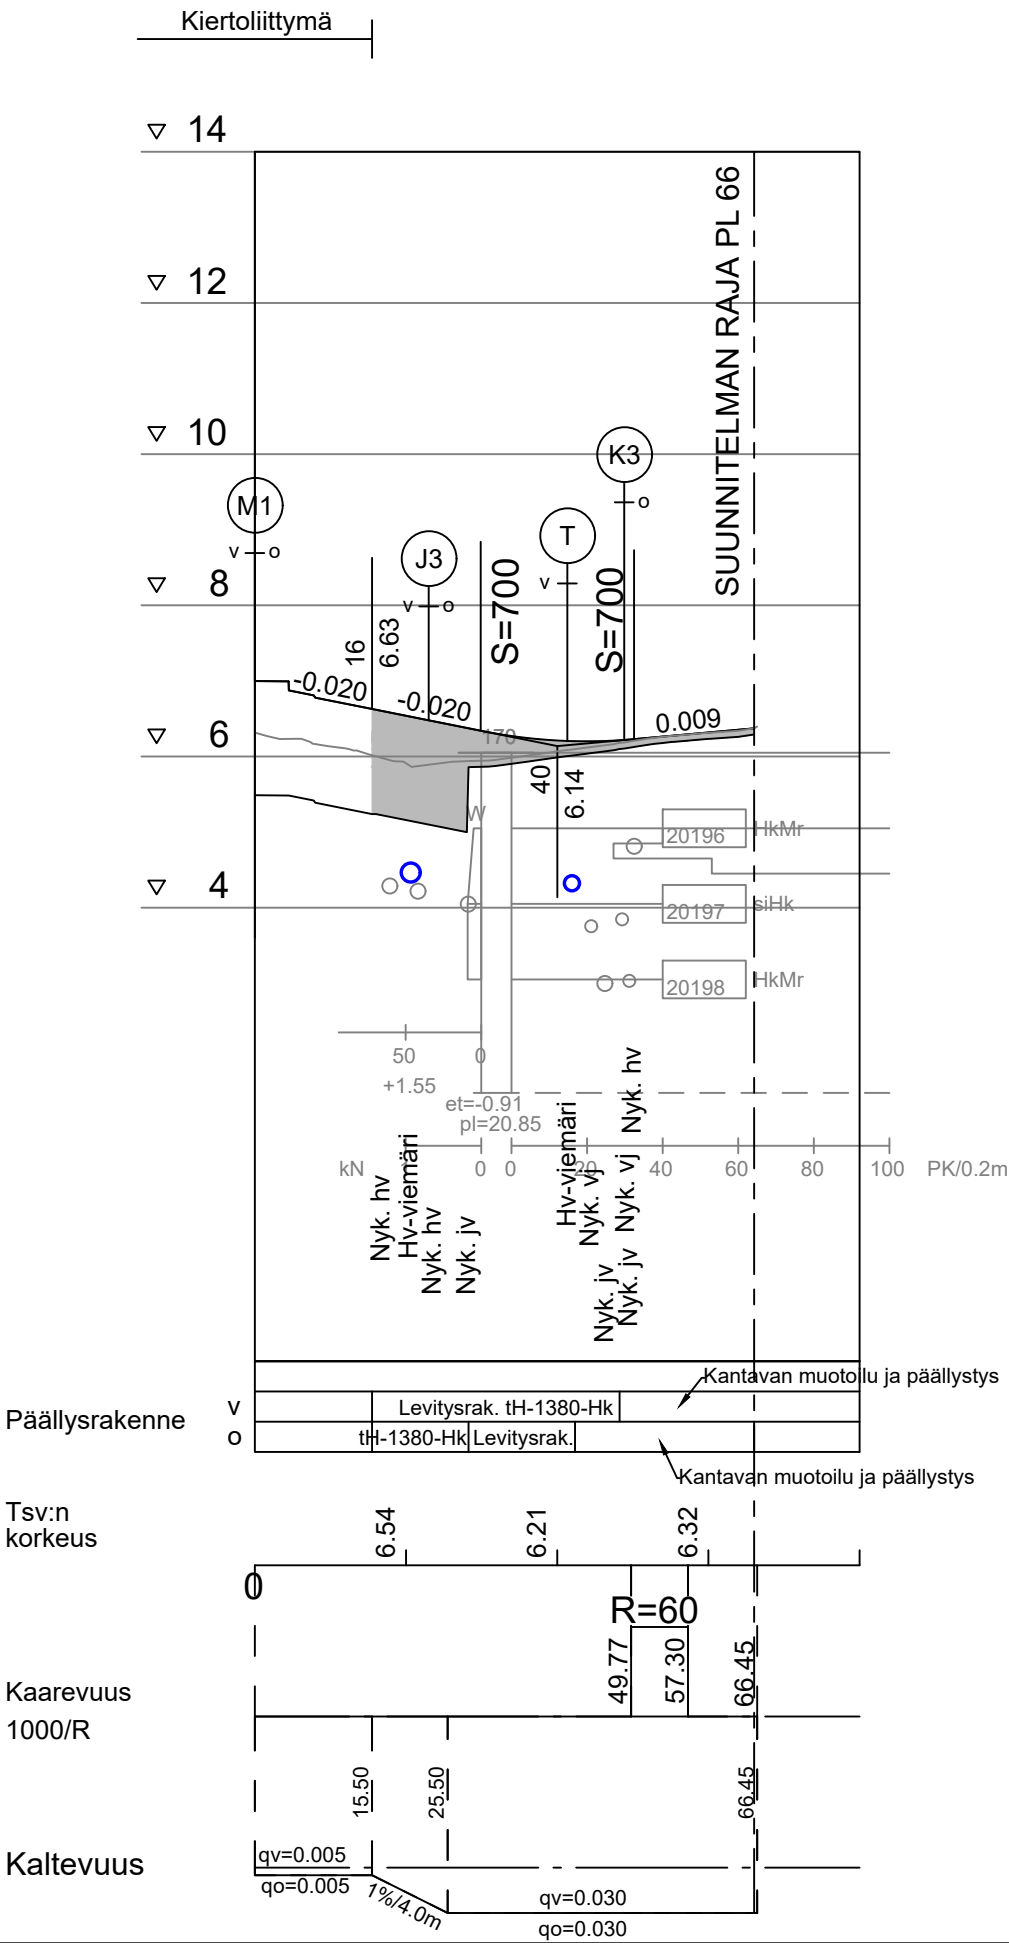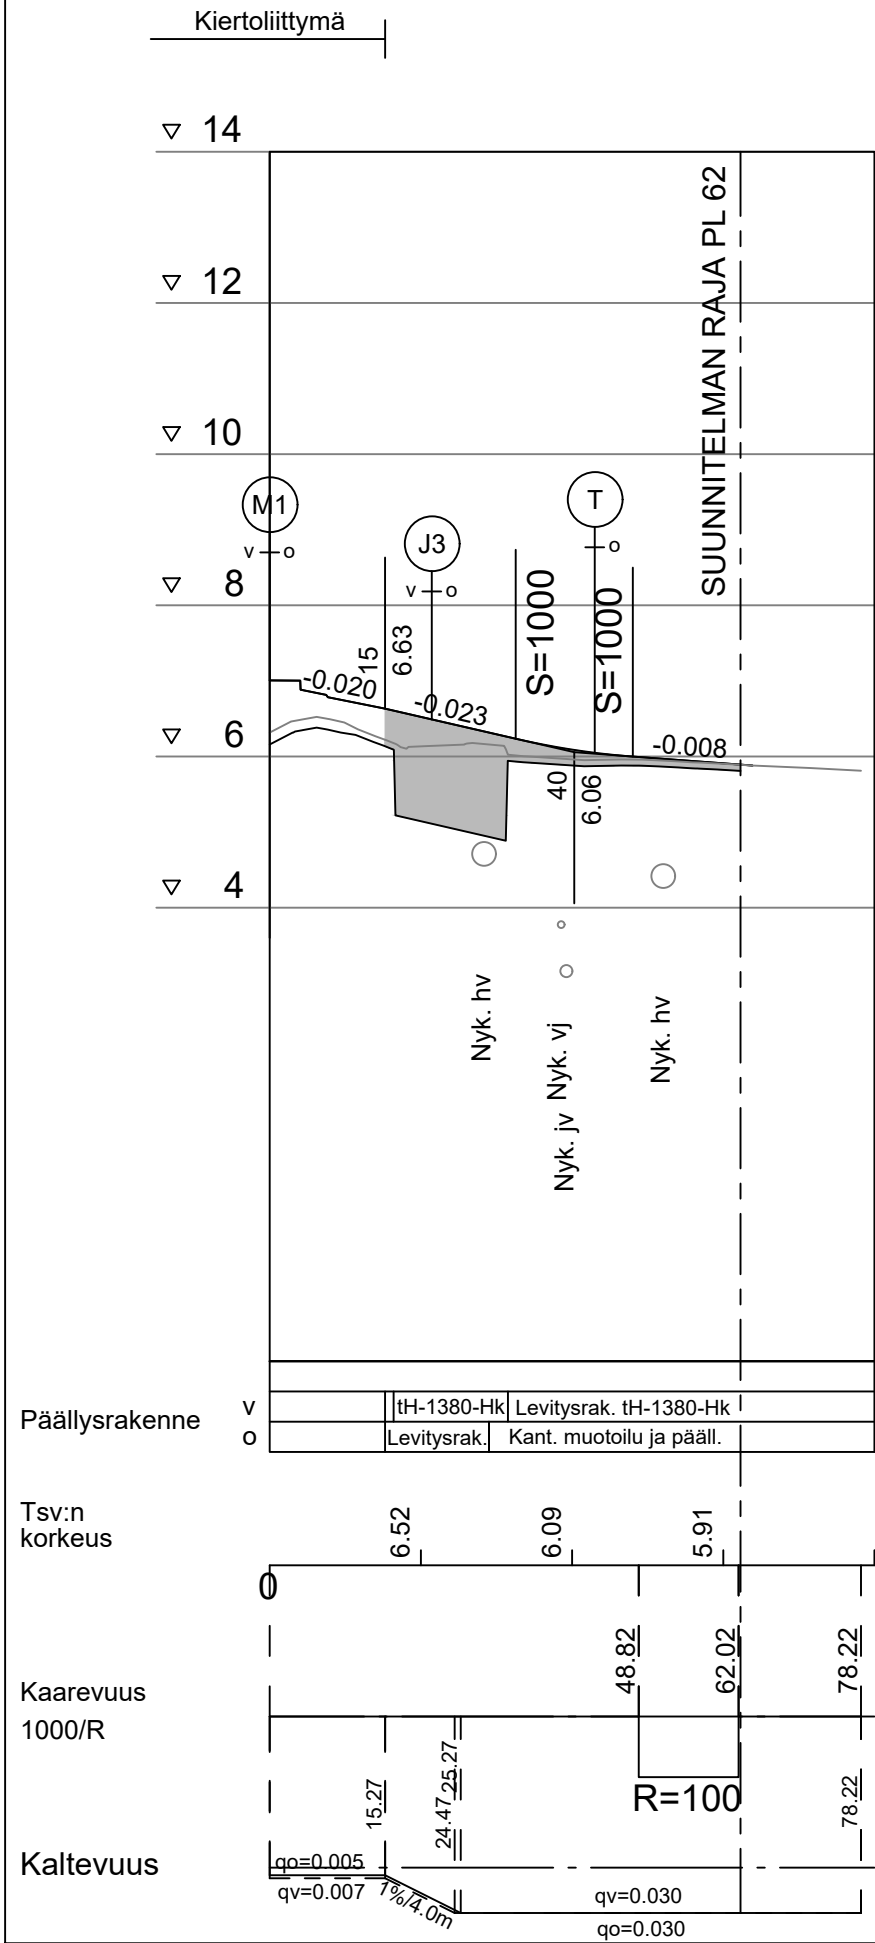

Koordinaattijärjestelmä ETRS-GK26
Korkeusjärjestelmä N2000

Merkki	Muutos		Pvm	Suunn.	Tark.
Hankkeen nimi					
Maantien 8484 Kiviniementien, Kylätien, Kellonkaupantien kiertoliittymä, Oulu					
Piirustuksen sisältö					
Rakentamissuunnitelma Pituusleikkaukset K1 Kellonkaupantie, K2 Kylätie, K3 Hälinmutka					
					
Pvm	Suunn.	Markku Pennanen	Pvm		
7.1.2026	Proj.pääll.	Esa Laurikainen	7.1.2026		
			Sami Hietakangas	Pvm	Tark.
			7.1.2026	Hyv.	Jouni Heikkilä
Tierekisteritunnus			Mittakaava	Piir.nro	
			1:1000	R6/4-1	