


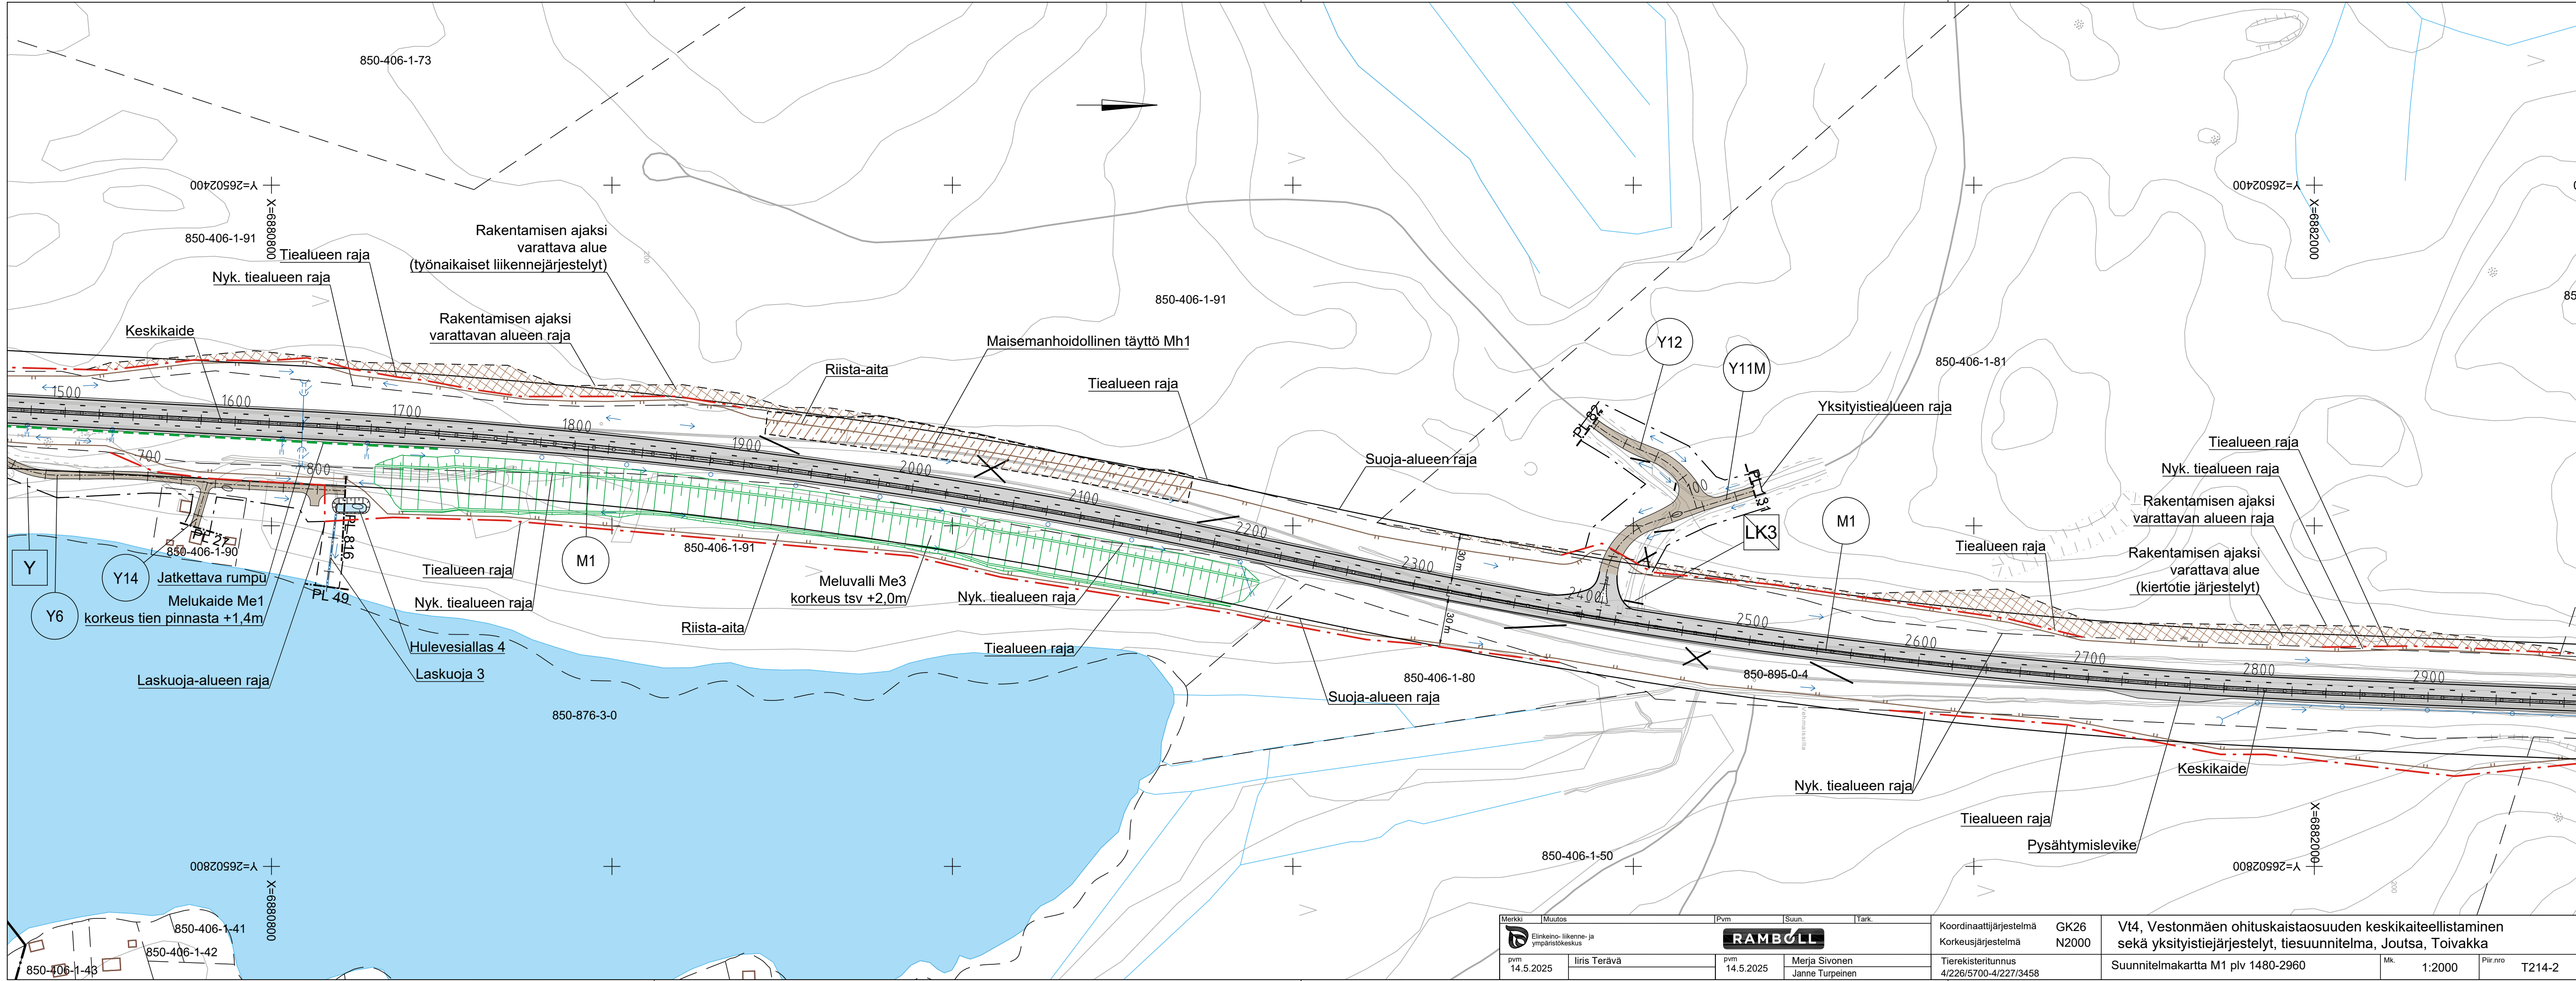

Merkki	Muutos	Pvm	Suun.	Tark.	Koordinaattijärjestelmä	GK26	Vt4, Vestonmäen ohituskaistaosuuden keskikaiteellistaminen sekä yksityistiejärjestelyt, tiesuunnitelma, Joutsa, Toivakka		
Elinkeino- liikenne- ja ympäristökeskus					Korkeusjärjestelmä	N2000			
pvm	Ilris Terävä	pvm	Merja Sivonen		Tierekisteritunnus	4/226/5700-4/227/3458	Suunnitelmakartta M1 plv 1480-2960	Mk.	1:2000
14.5.2025		14.5.2025	Janne Turpeinen					Piir.no	T214-2