


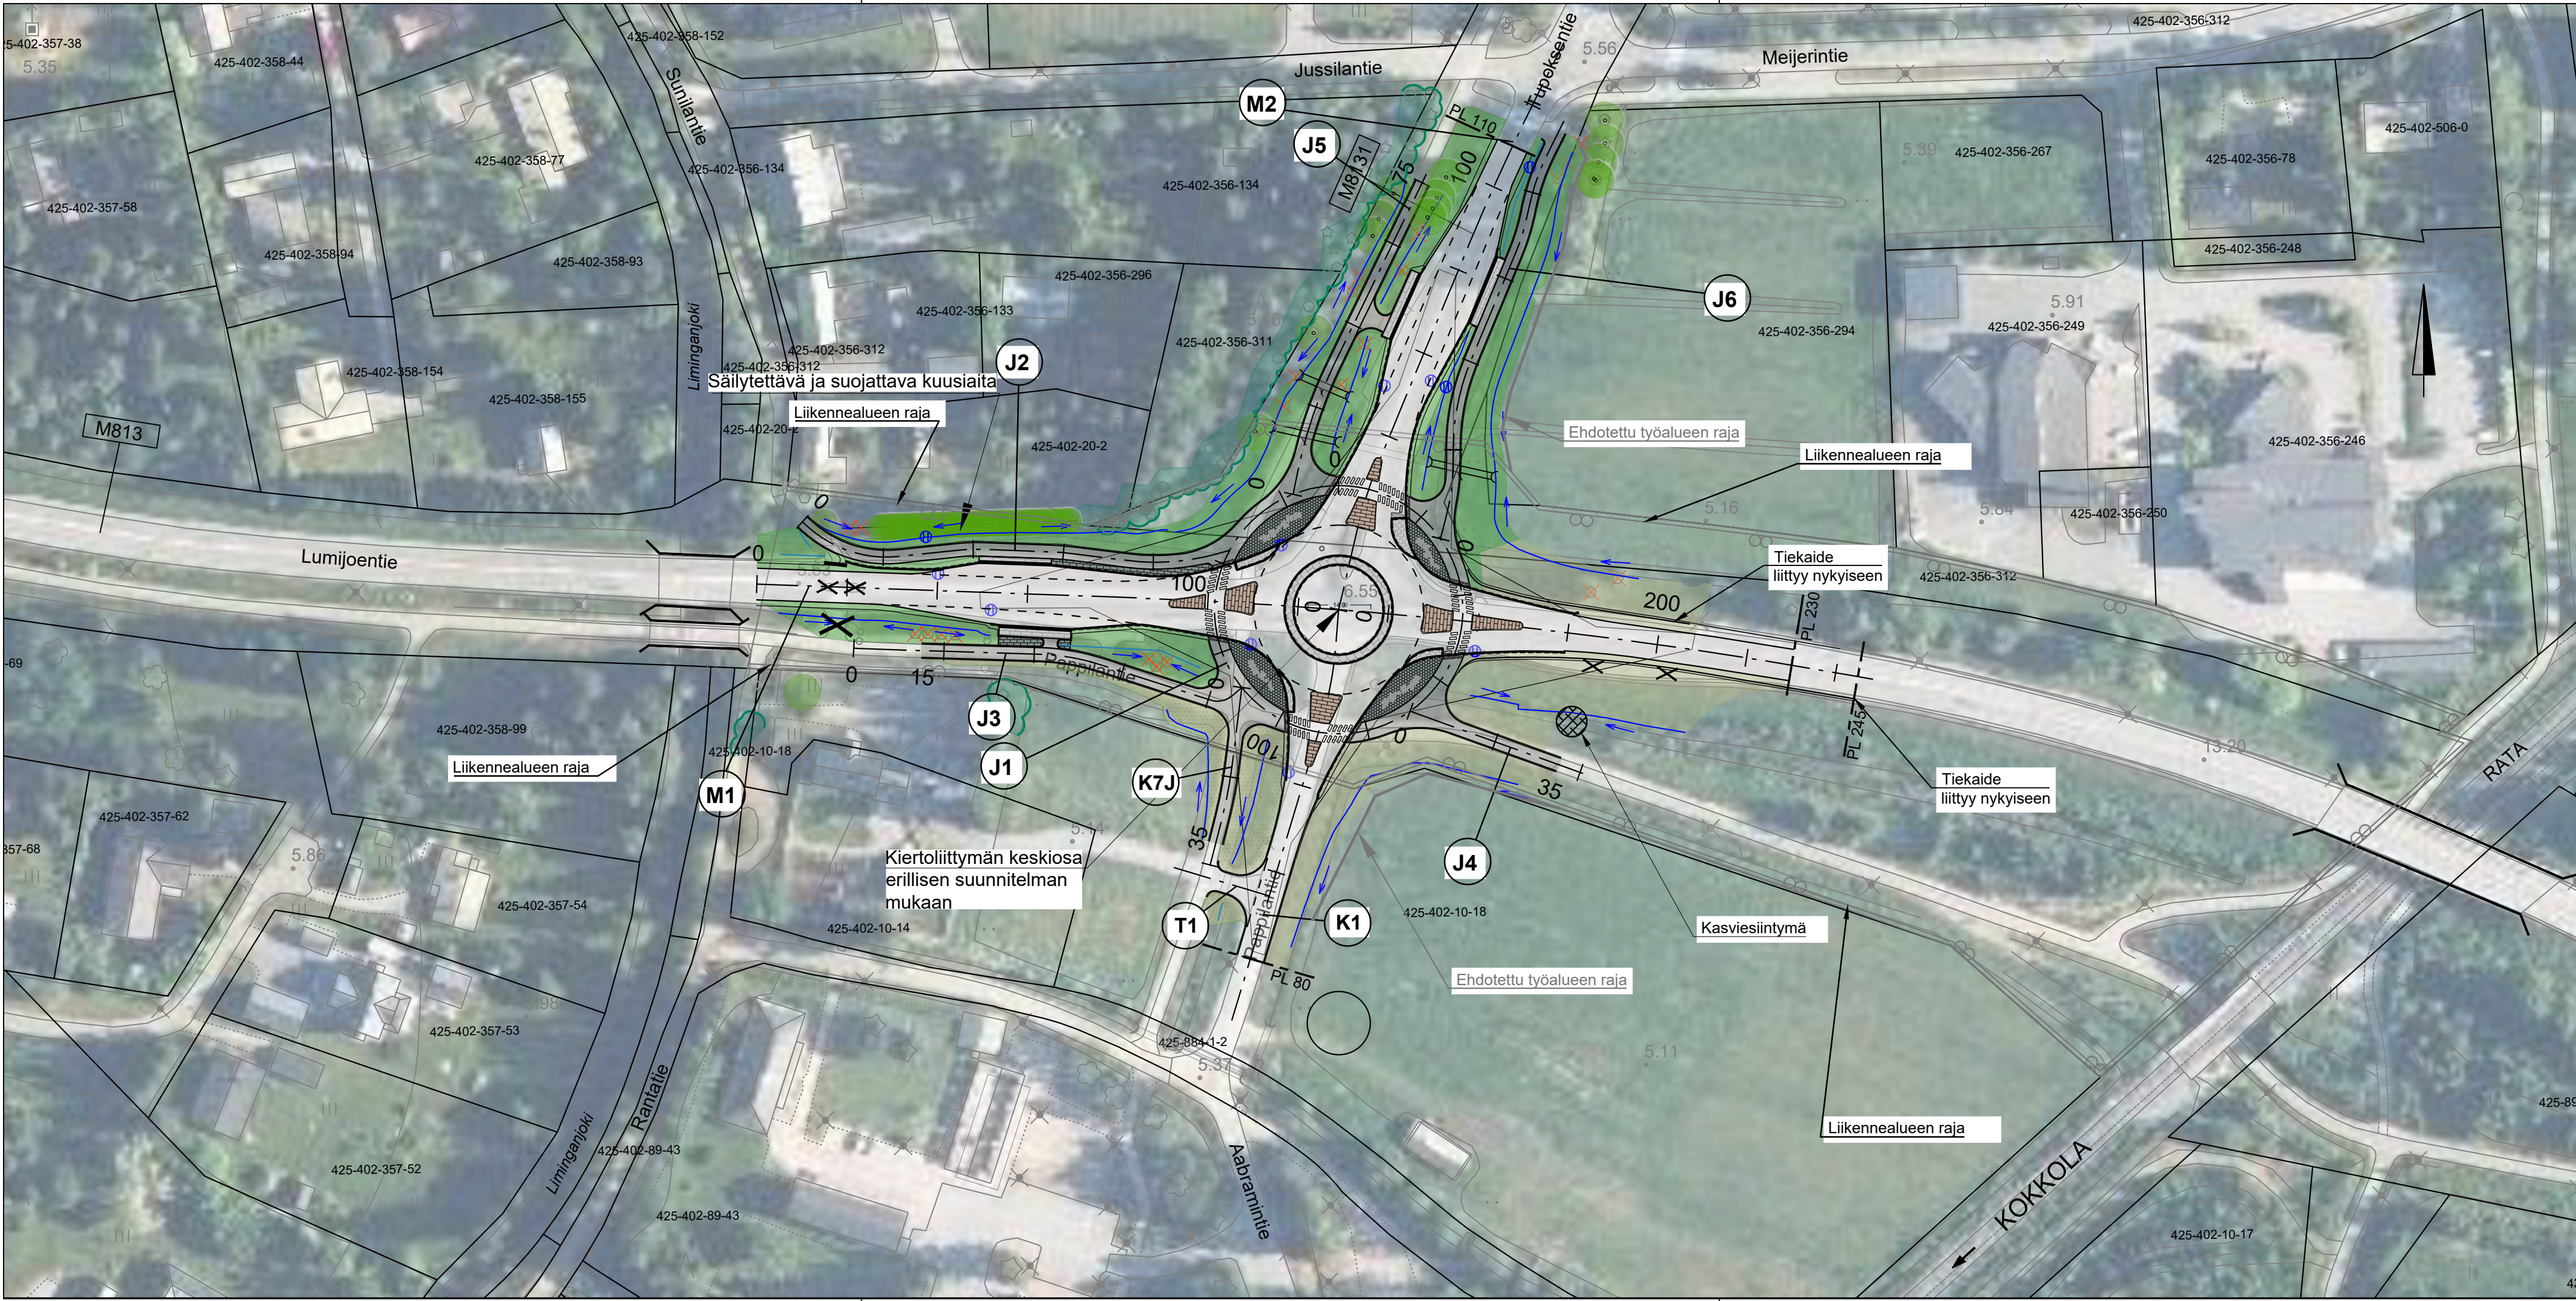

Säilytettävät ja poistettavat

Säilyvän kasvillisuuden reuna

Säilytettävä lehtipuu, mitattu / ei mitattu

Säilytettävä ja suojattava kuusiaita

Poistettava lehtipuu, mitattu / ei mitattu

Kasviesiintymä 2024, silmälläpidettävä (NT) vesihilpi *Catabrosa aquatica*

Istutettava kasvillisuus

Nurmi R3, kasvualusta h=150 mm

Nurmi R4, kasvualusta h=50 mm

Maisemanurmi, kasvualusta h=50mm (MN1)

Pinnoitteet

Asfaltti

Nupukiveys, 140x140x220mm, harmaa

Noppakiveys, 90x90x90mm, harmaa

Betonikiveys, esim. kartanokivi 278x138x80mm, väri harmaa

Betonikiveys, esim. kartanokivi 278x138x80mm, väri musta tai ruskea

Betonikiveys, esim. kartanokivi 278x138x80mm, väri ruskea tai harmaa

Betonikiveys, esim. Luotokivi 336x246x80mm, väri mustanharmaa

Reunakiven taakse 1-kiven pystyraita, 278x138x80mm, väri valkoinen

Betonikiveys 278x138x80 mm, valkoinen

Huomiokivi, tiililadonta

Kenttäkiveys/maakivet asennetaan luonnonmukaisiin ryhmiin kts. työselostus

Hulevesipainanne ja -kaivo, virtaussuunta

Graniittinen reunakivi, harmaa S17 / V22

Uusi rumpu

Näkemäalueen rajat

LUONNOS 13.2.2026

Merkki	Muutos	Pvm	Suunn.	Tark.
Hankkeen nimi				
Mt 813 (Lumijointie), Liminganraitin ja Pappilantien kiertoliittymä, Liminka				
Piirustuksen sisältö				
Rakentamissuunnitelma Tieympäristökartta				
Pvm		Pvm		Pvm
Suunn.		Proj.pääll.		Tark.
Tierekisteritunnus		Mittakaava		Piir.nro
		1:1000		R12-1