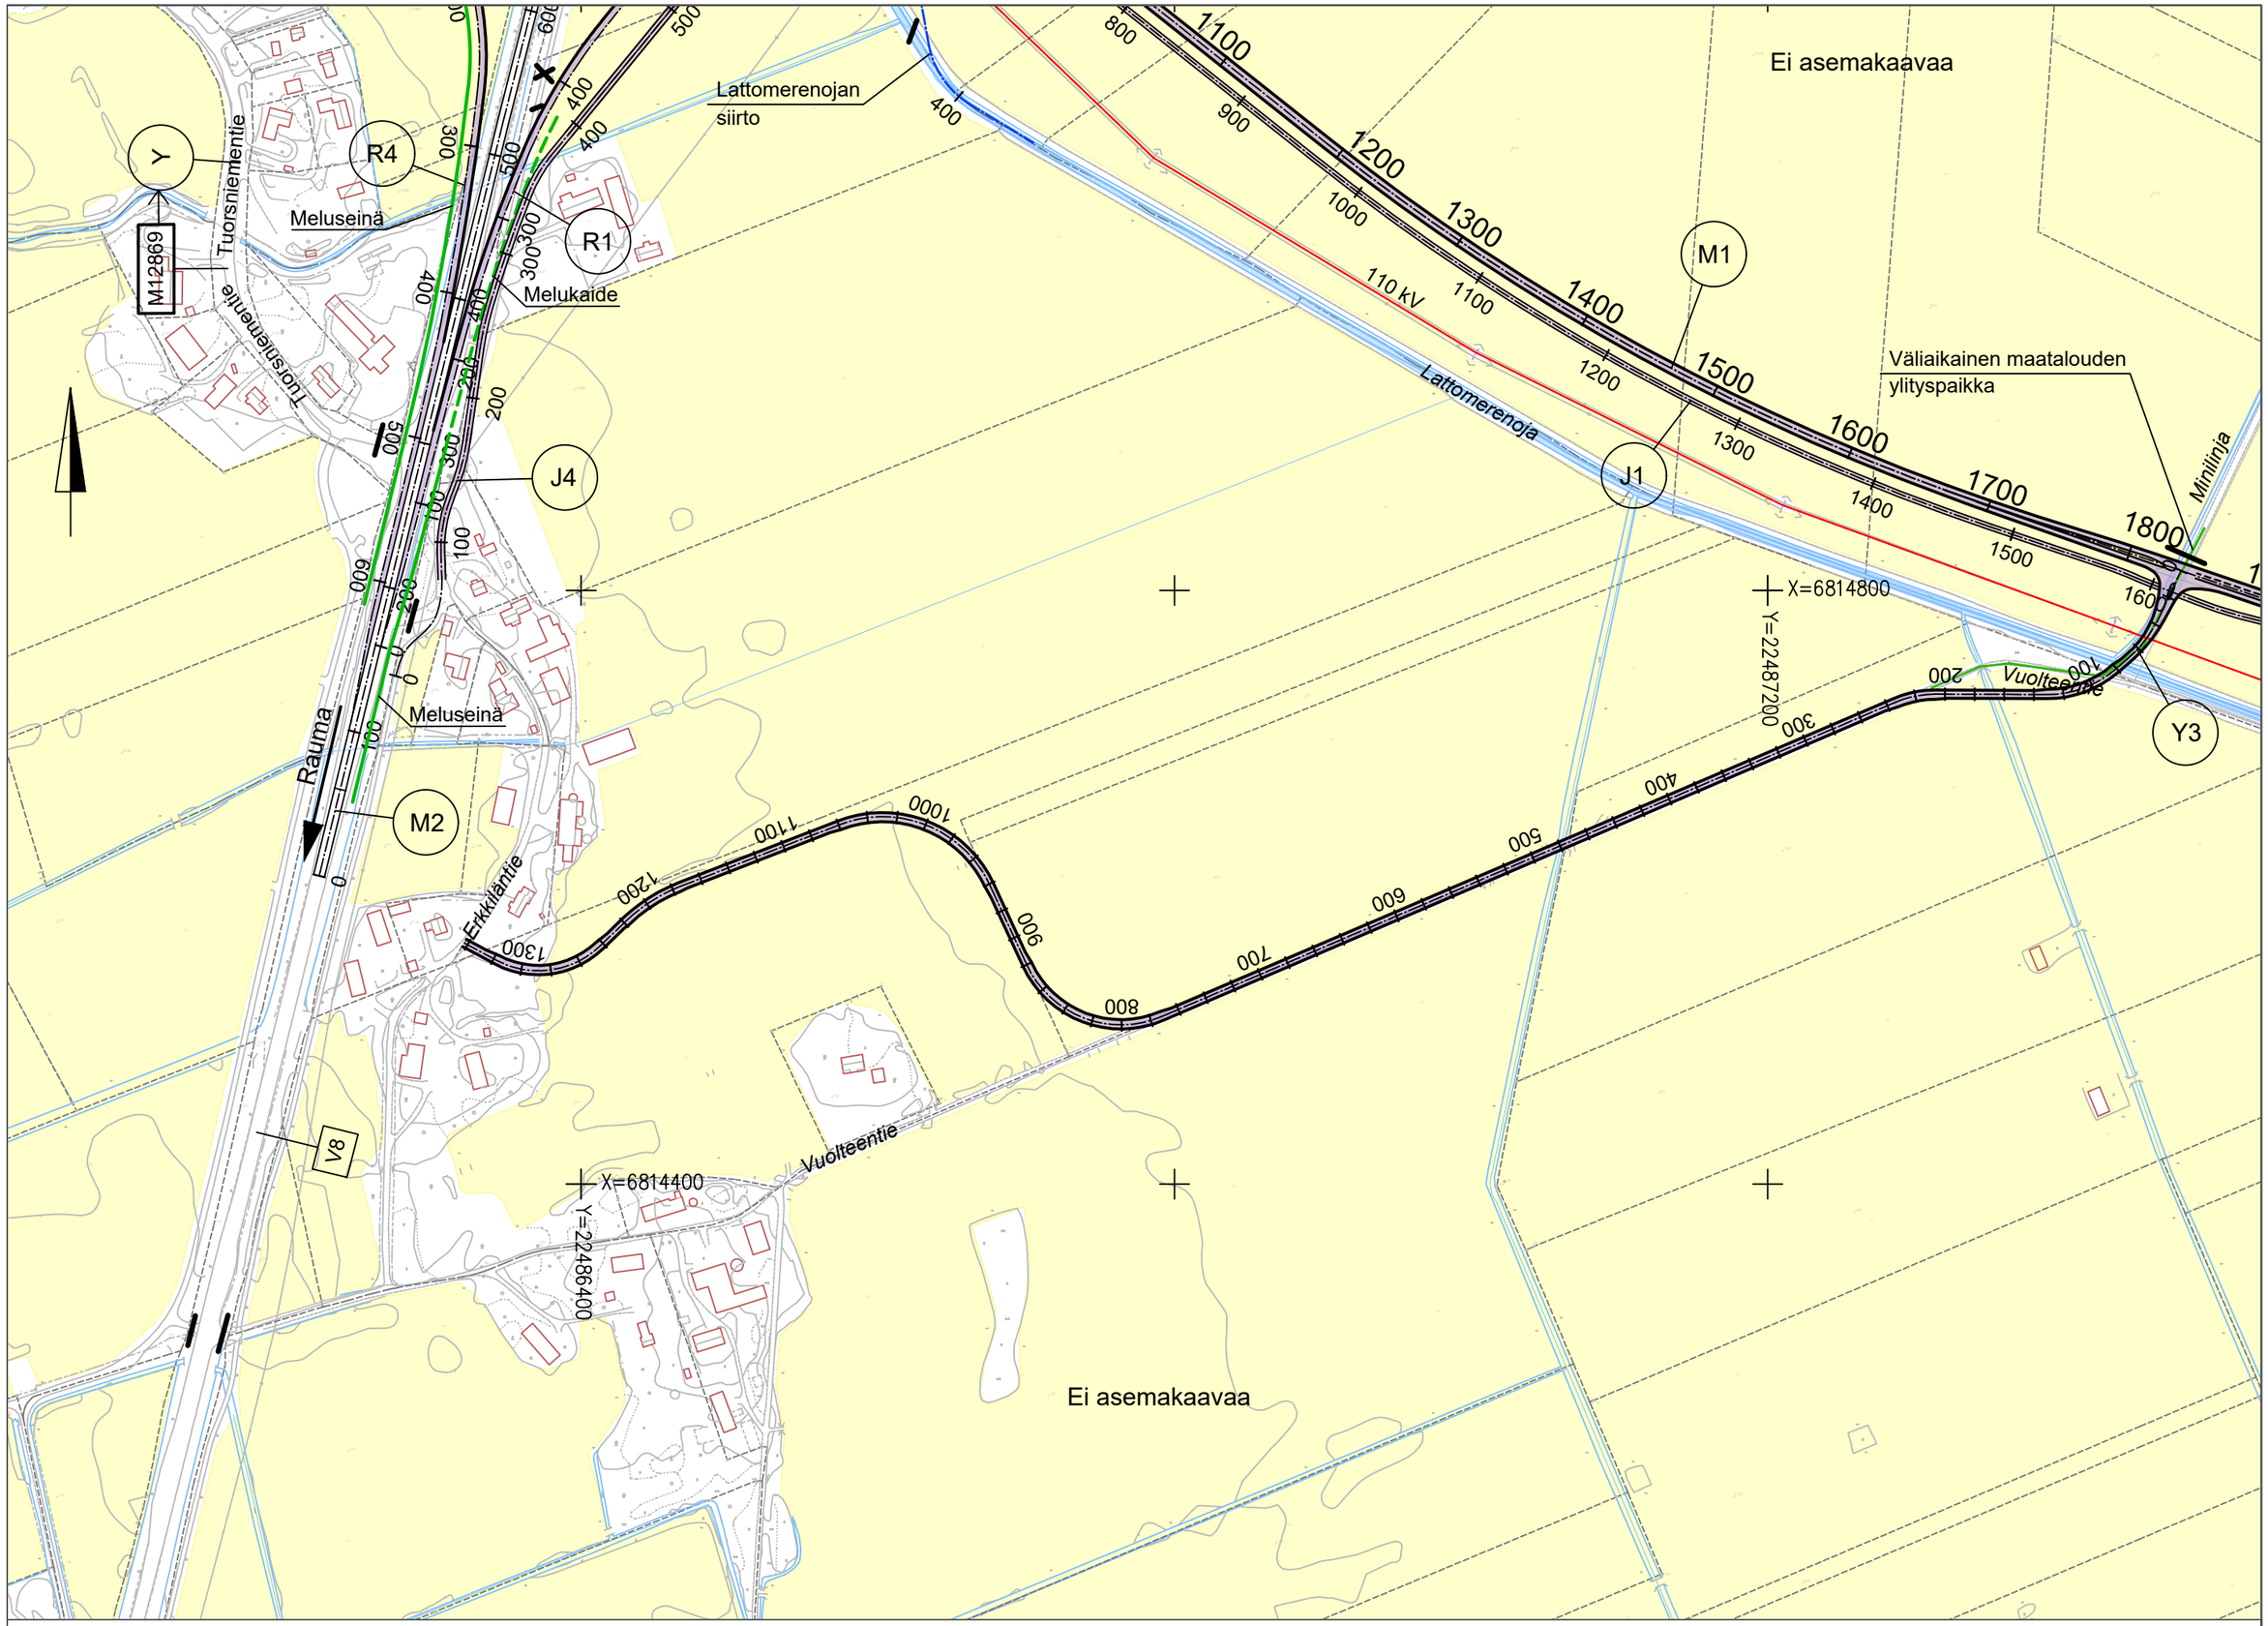

Elinkeino-, liikenne- ja ympäristökeskus

AFRY

2025

UUSI MAANTIE VÄLILLÄ Vt8 - Vt2
YLEISSUUNNITELMA

Suunnitelmakartta 1:4000
M1 plv. 1100-1800

piir. n:o
Y2.2