

Ritingsymboler / piirustusmerkinnät:


Leder som ska byggas eller förbättras i enlighet med denna plan /
Tämän suunnitelman mukaan rakennettavat tai parannettavat väylät

— Körleder / Ajoväylät
- - - Gång- och cykelleder / Jalankulku- ja pyöräilyväylät

Övriga beteckningar / Muut merkinnät

— Bro / Silta
- - - Bullerräcke / Melukaide
- - - 3 m linje utanför detaljplaneområdet /
3 m asemakaava-alueen ulkopuolella oleva viiva /

\\Files\Projects\RFI2022\N011XX\RFI2022\N01189\Tulokset_TSI\T200_Paopirustukset\T212_Yleiskartta\YLEISKARTTA_TSI.DWG

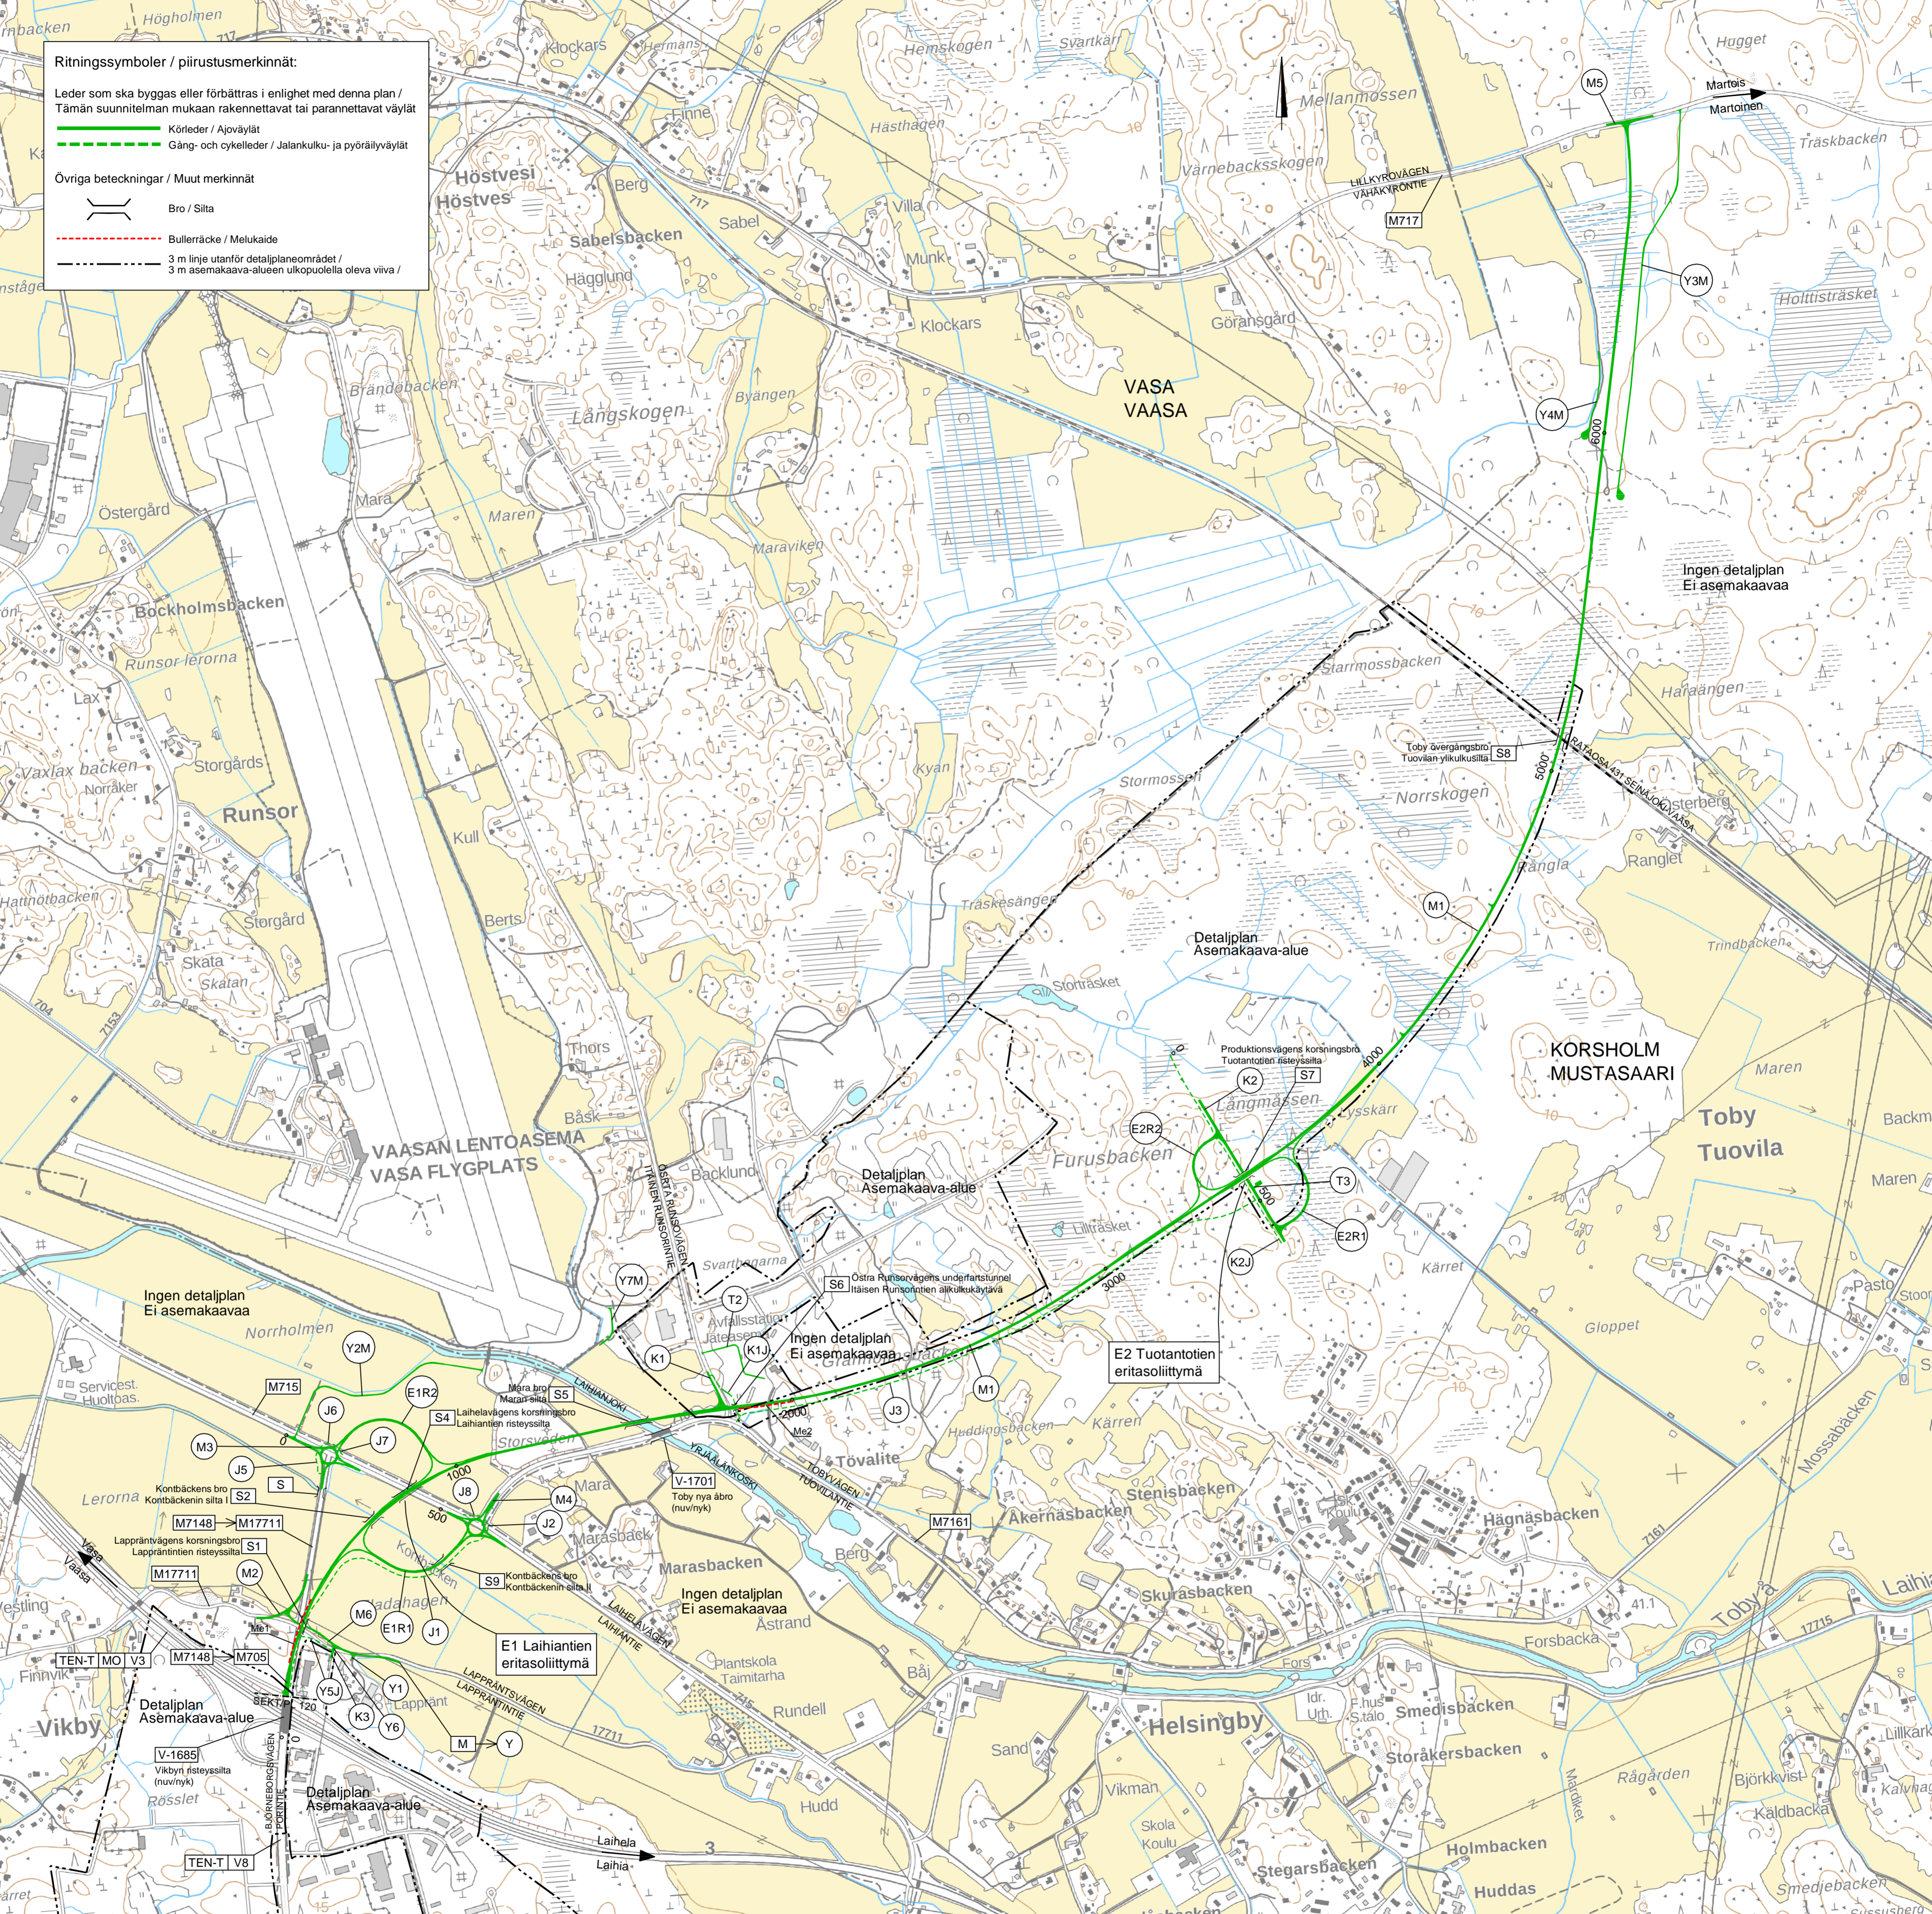

Märke/Merkki	Ändring/Muutos	Dat./Pvm	Plan./Suunn.	Insp./Tark.	Koordinatsystem/ Koordinaattijärjestelmä	Landsvägsförbindelse Vikby–Martois, Korsholm, vägplan Vikby–Martoinen maantieteyteys, Mustasaari, tiesuunnitelma
					ETRS-GK22	
					N2000	
					Vägregister beteckning/Tierekisteritunnus	Översiktskarta Yleiskartta
						Skala/Mittakaava 1:10000
						Ritn.no/Piir.no T212-1