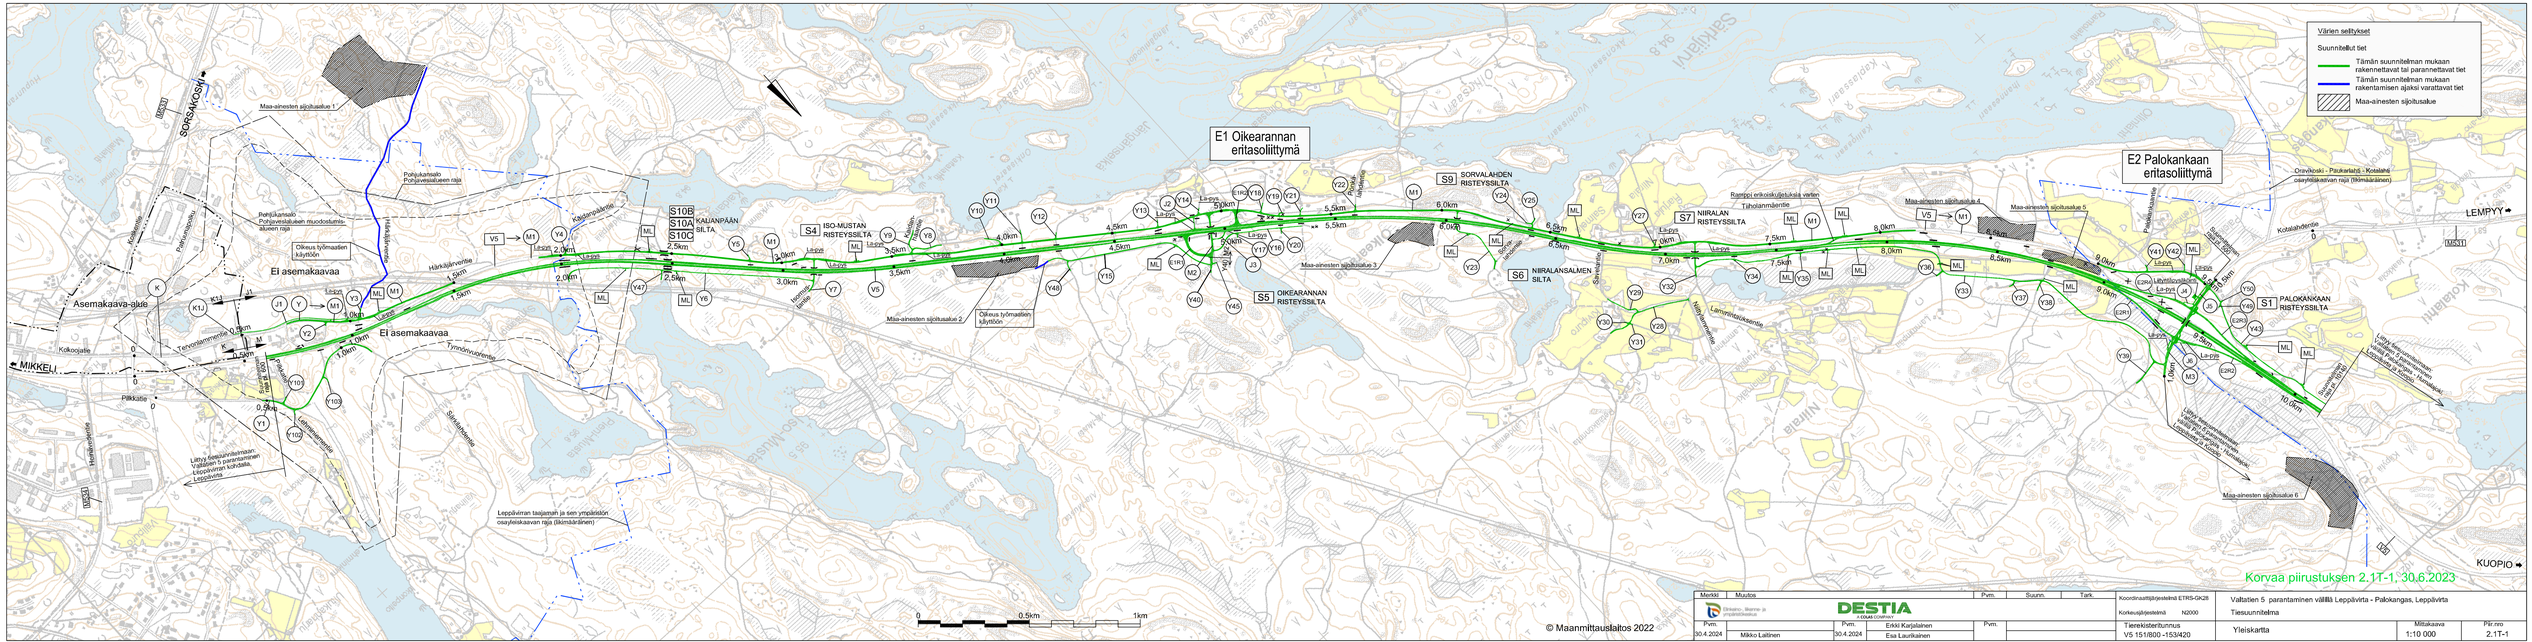
Värien selitykset
Suunnitellut tiet
Tämän suunnitelman mukaan rakennettavat tai parannettavat tiet
Tämän suunnitelman mukaan rakentamisen ajaksi varattavat tiet
Maa-ainesten sijoitusalue
E1 Oikearannan eritasoliittymä
E2 Palokankaan eritasoliittymä
S1 PALOKANKAAN RISTEYSSILTA
S4 ISO-MUSTAN RISTEYSSILTA
S5 OIKEARANNAN RISTEYSSILTA
S6 NIIRALANSALMEN SILTA
S7 NIIRALAN RISTEYSSILTA
S9 SORVALAHDEN RISTEYSSILTA
S10A S10B S10C KALIANPÄÄN SILTA
Asemakaava-alue
Ei asemakaavaa
Maa-ainesten sijoitusalue 1
Maa-ainesten sijoitusalue 2
Maa-ainesten sijoitusalue 3
Maa-ainesten sijoitusalue 4
Maa-ainesten sijoitusalue 5
Maa-ainesten sijoitusalue 6
Oikeus työmaatien käyttöön
Leppävirran tasajamat ja sen ympäristön osayleiskaavan raja (lkimääräinen)
Pohjakartan/ Pohjavesialueen raja
Pohjakartan/ Pohjavesialueen muodostumis-alueen raja
Orivikoski - Paukarlahti - Kotalahti osayleiskaavan raja (lkimääräinen)
Rampin erikoskuljetuksia varten
Liittymäjärjestelyt Valtatien 5 parantaminen Valtatien 5 ja Kotalahdentie, Leppävirran kohdalla, Leppävirrasta
Liittymäjärjestelyt Valtatien 5 parantaminen Valtatien 5 ja Palokankaantie, Leppävirran kohdalla, Leppävirrasta
Liittymäjärjestelyt Valtatien 5 parantaminen Valtatien 5 ja Kotalahdentie, Leppävirran kohdalla, Leppävirrasta
MIKKELI
KUOPIO
LEMPYÄ
SORSAKOSKI
Kokoojatie
Pikkutie
Tervonlammentie
Tervonvirrontie
Härkäjärventie
Kotalahdentie
Palokankaantie
Niiralantie
Tiihoinmäentie
Lammensalmentie
Sorvalahdentie
Isomustantie
Hiekkatie
Kotalahdentie
Valtatie 5
Valtatie 5
Valtatie 5