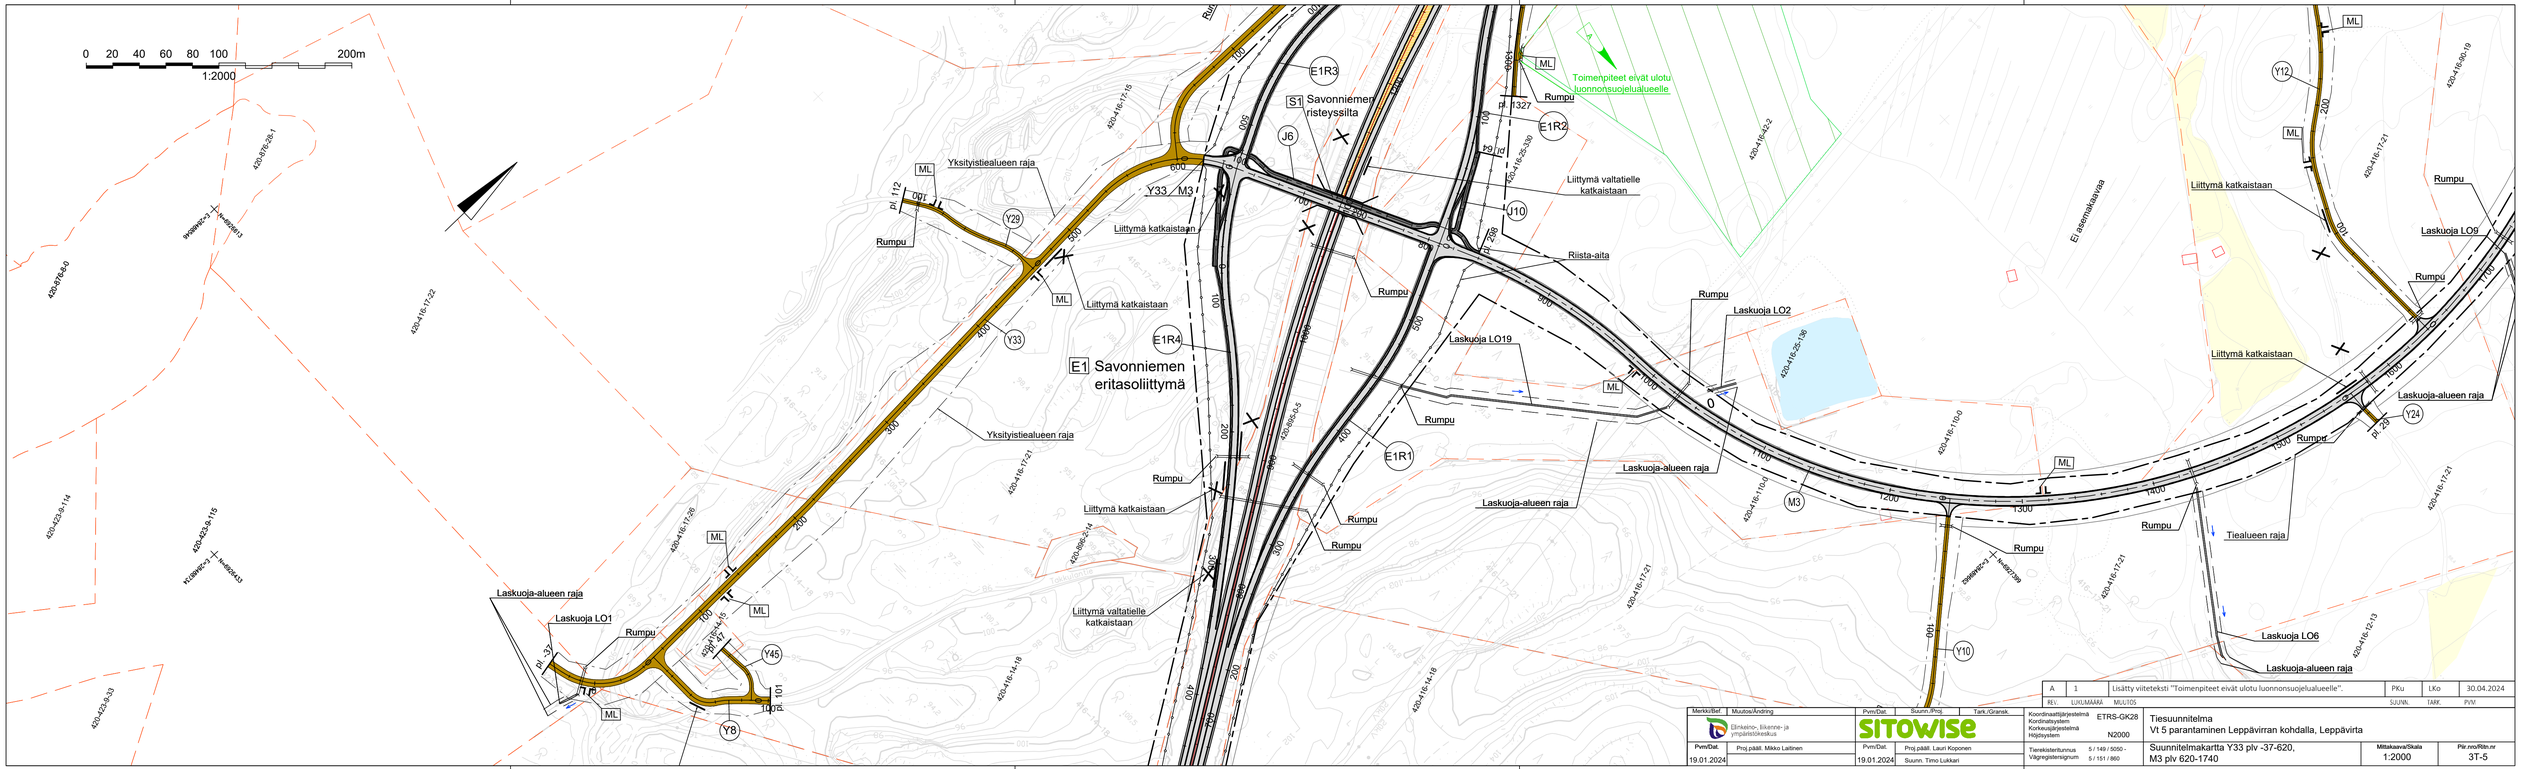

Merkki/Bef	Muutos/Ändring	Pvm/Dat.	Suunn./Proj.	Tark./Gransk.
	Elinkeino-, liikenne- ja ympäristökeskus		SITOWISE	
Pvm/Dat.	Proj.päätl. Mikko Laitinen	Pvm/Dat.	Proj.päätl. Lauri Koponen	
19.01.2024		19.01.2024	Suunn. Timo Lukkari	

REV.	LUKUMÄRÄ	MUUTOS	SUUNN.	TARK.	PVM
A	1	Lisätty viiteteksti "Toimenpiteet eivät ulotu luonnonsuojelualueelle".	PKu	LKo	30.04.2024

Koordinaattijärjestelmä	ETRS-GK28
Kordinatsystem	
Korkeusjärjestelmä	N2000
Höjdsystem	
Tierekisteritunnus	5 / 149 / 5050 -
Vägregisternigmum	5 / 151 / 860

Tiesuunnitelma
Vt 5 parantaminen Leppävirran kohdalla, Leppävirta

Suunnitelmakartta Y33 plv -37-620, M3 plv 620-1740	Mittakaava/Skala 1:2000	Plir.nro/Ritn.nr 3T-5