


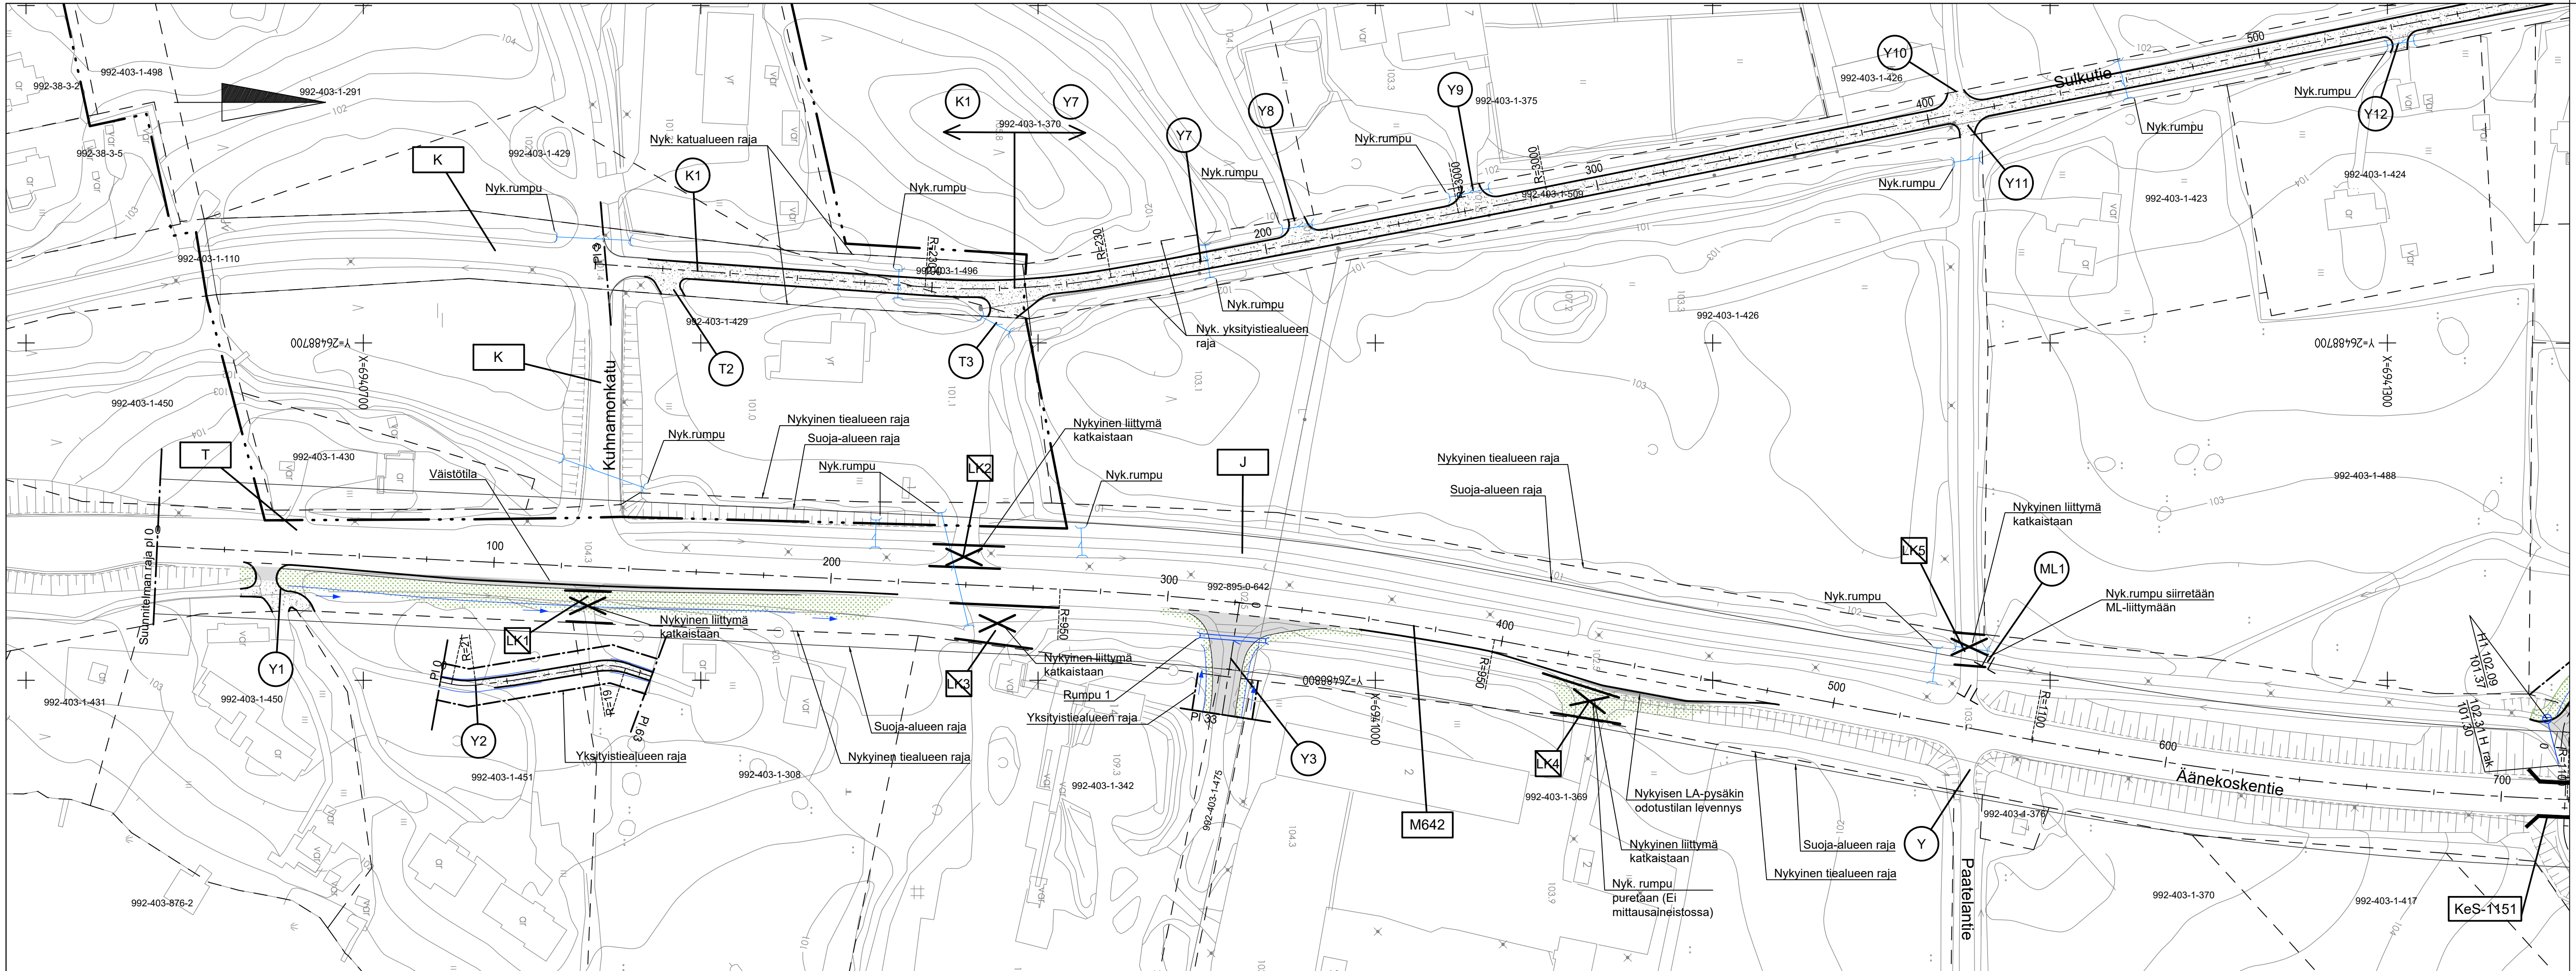

- ASfalttipäällyste ajorata
- Asfalttipäällyste jkpp
- Murskepäälllyste
- Maisemanurmi 1

Merkki	Muutos	Pvm	Suunn.	Tark.
Hankkeen nimi				
Mt642 (Äänekoskentie) liittymäjärjestelyt välillä Paatela-Rotkola, Äänekoski. Rakentamissuunnitelma.				
Piirustuksen sisältö				
Suunnitelmakartta M1 plv 0 - 700				
 WSP Finland Oy Kymppinkatu 3b 40520 JYVÄSKYLÄ etunimi.sukunimi@wsp.com		 ÄÄNEKOSKI		 Elinkeino-, liikenne- ja ympäristökeskus
Pvm	Suunn.	J. Pussinen O. Kauppinen	Pvm	Tark.
1.10.2025	Proj.pääll.	M. Turja-Mäkinen	1.10.2025	Hyv. J. Karppinen
Tierekisteritunnus		Koordinaattijärjestelmä	ETRS-GK26 N2000	Pvm
642/4/3495-642/4/4715		Korkeusjärjestelmä	N2000	1:1000
				Piir.nro
				R3/1-1