


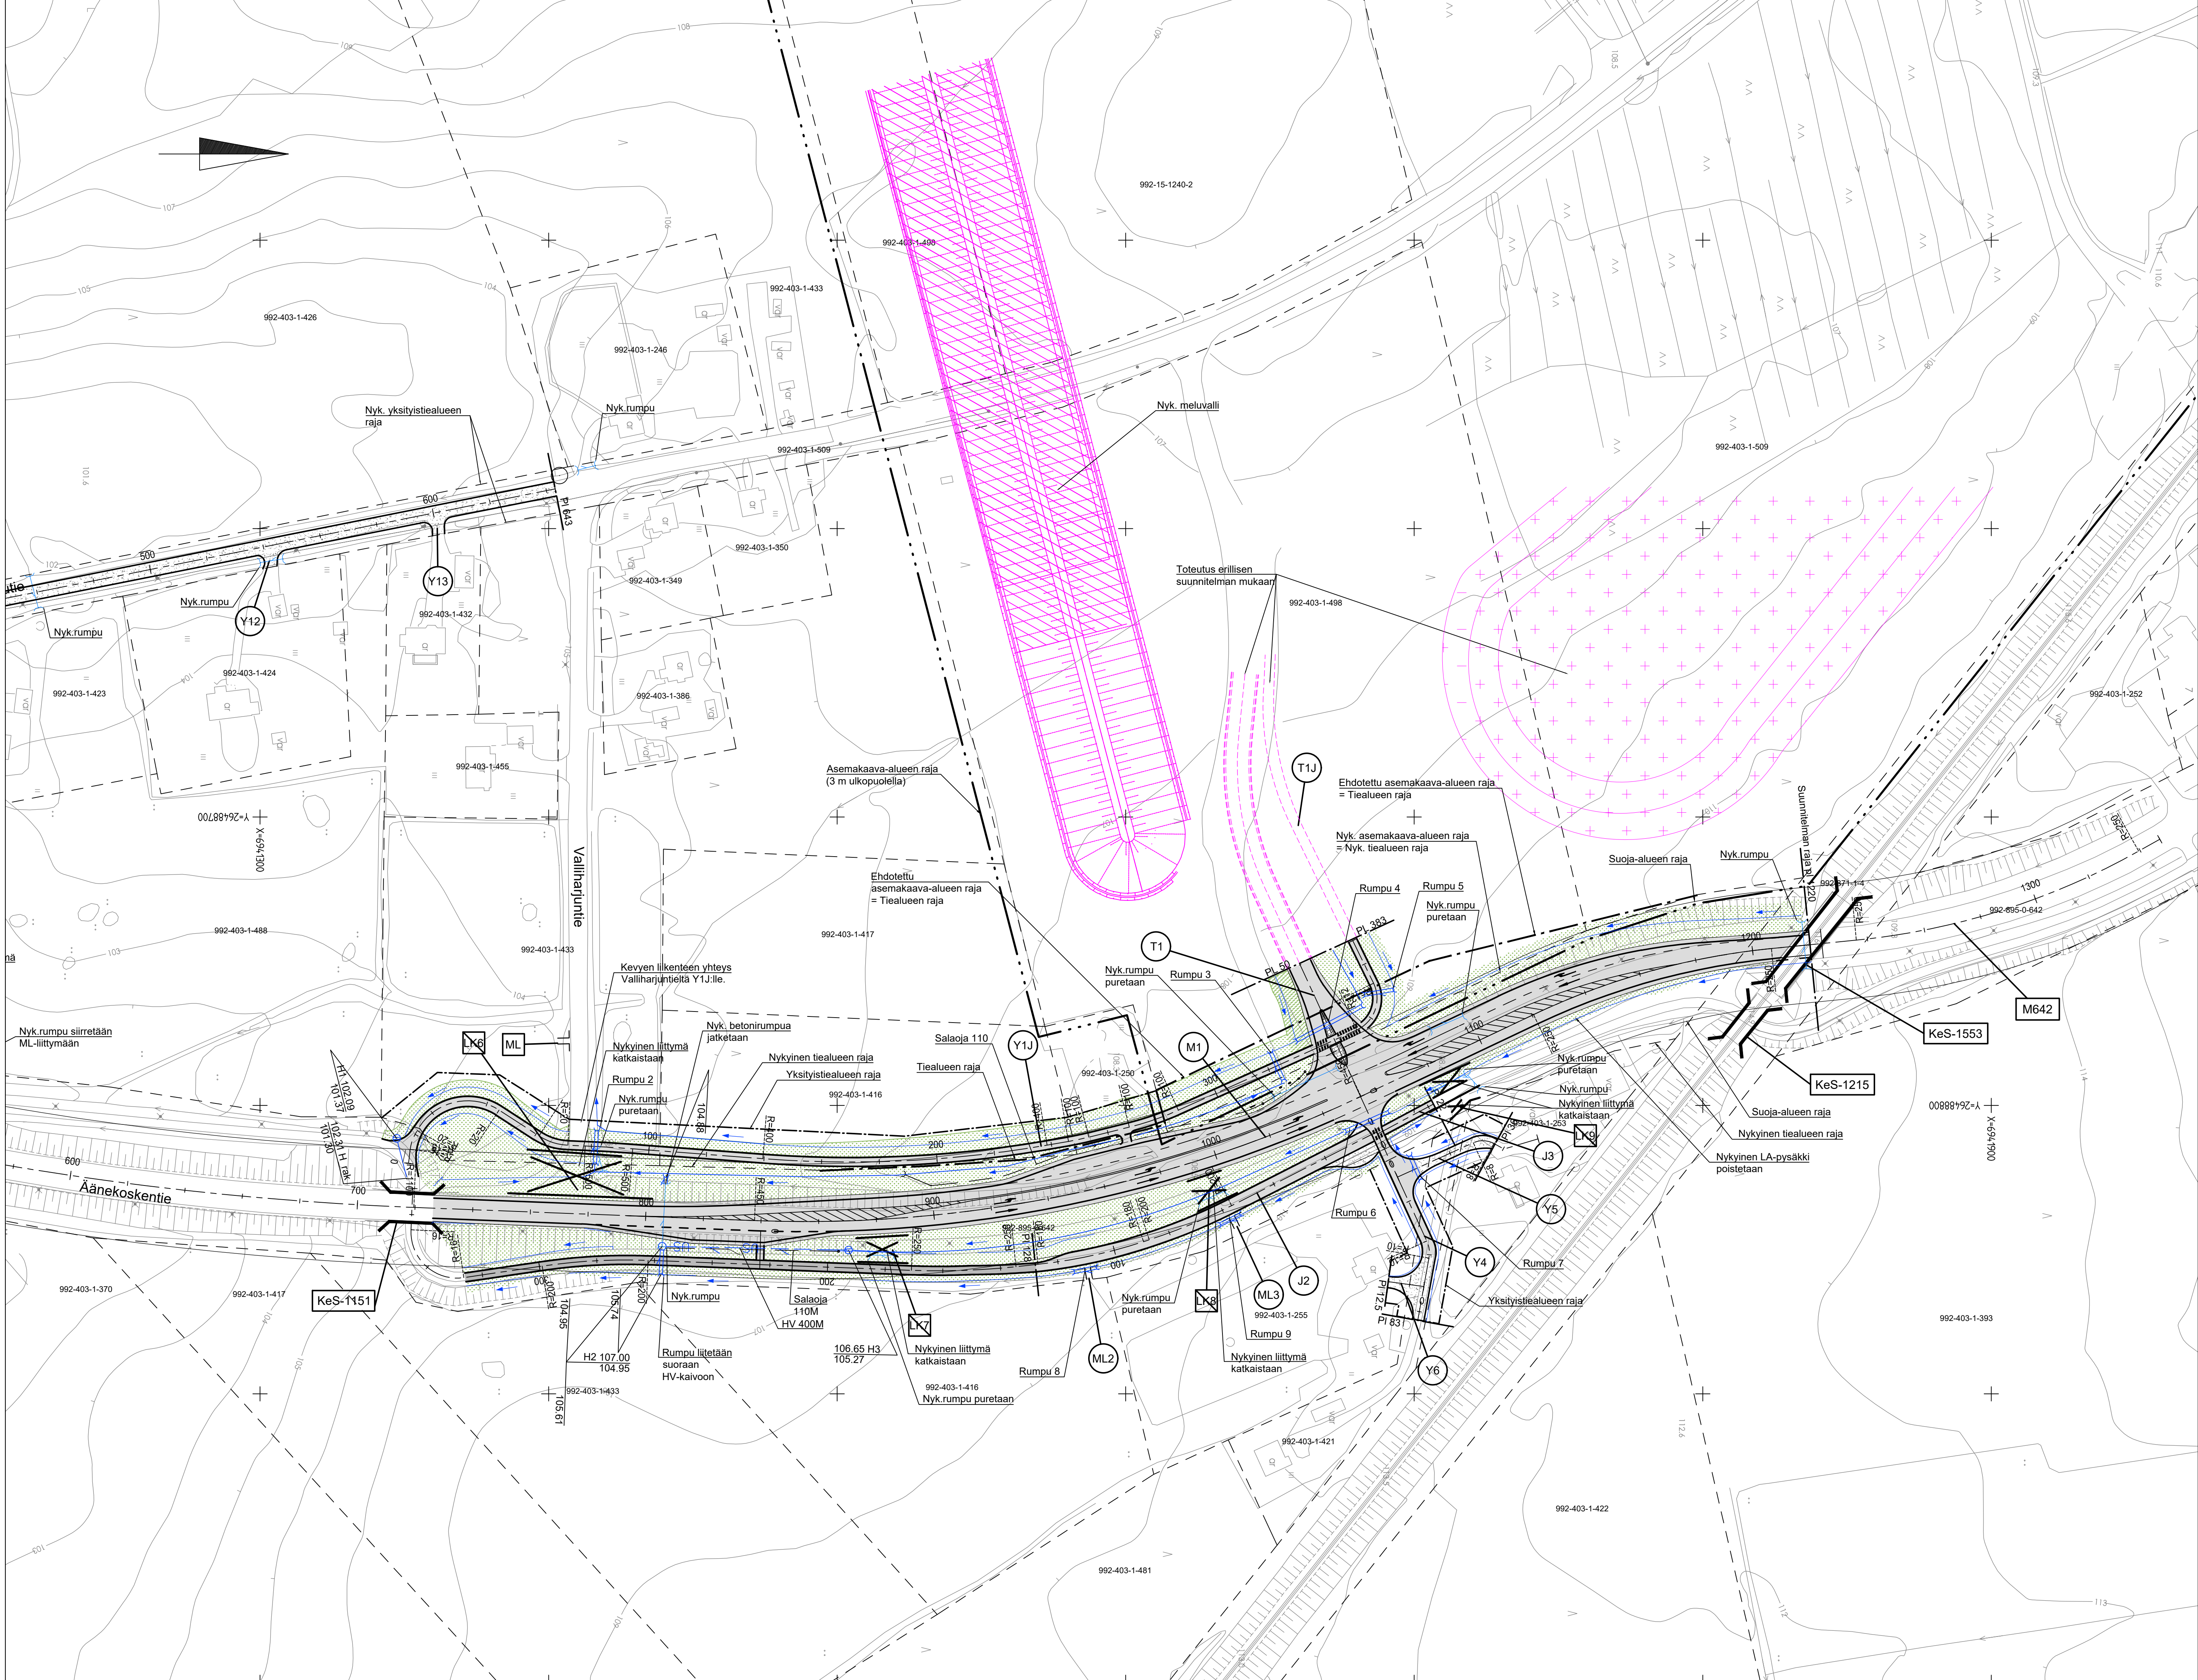

- ASfalttipäällyste ajorata
- Asfalttipäällyste JKPP
- Murskepäällyste
- Maisemanurmi 1

Merkit	Muutos	Pvm	Suunn.	Tark.
Hankkeen nimi				
M1642 (Äänekoskentie) liittymäjärjestelyt välillä Paatela-Rotkola, Äänekoski. Rakentamissuunnitelma.				
Piirustuksen sisältö				
Suunnitelmapaketti M1 plv 700 - 1220				
 WSP Finland Oy Keskustie 2 41300 JYVÄSKYLÄ etunimi.suutari@wsp.com				 Elinkeino- ja ympäristökeskus
Pvm	Suunn.	J. Ruusinen	Pvm	Tark.
1.10.2025	Proj.pääm.	M. Turja-Mäkinen	1.10.2025	Hyt.
Tieregisteritunnus		Koordinaattijärjestelmä	ETRS-GK26	N2000
642/4/3495-642/4/4715		Korkeusjärjestelmä	Mittakaava	Piir.nro
			1:1000	R3/1-2