


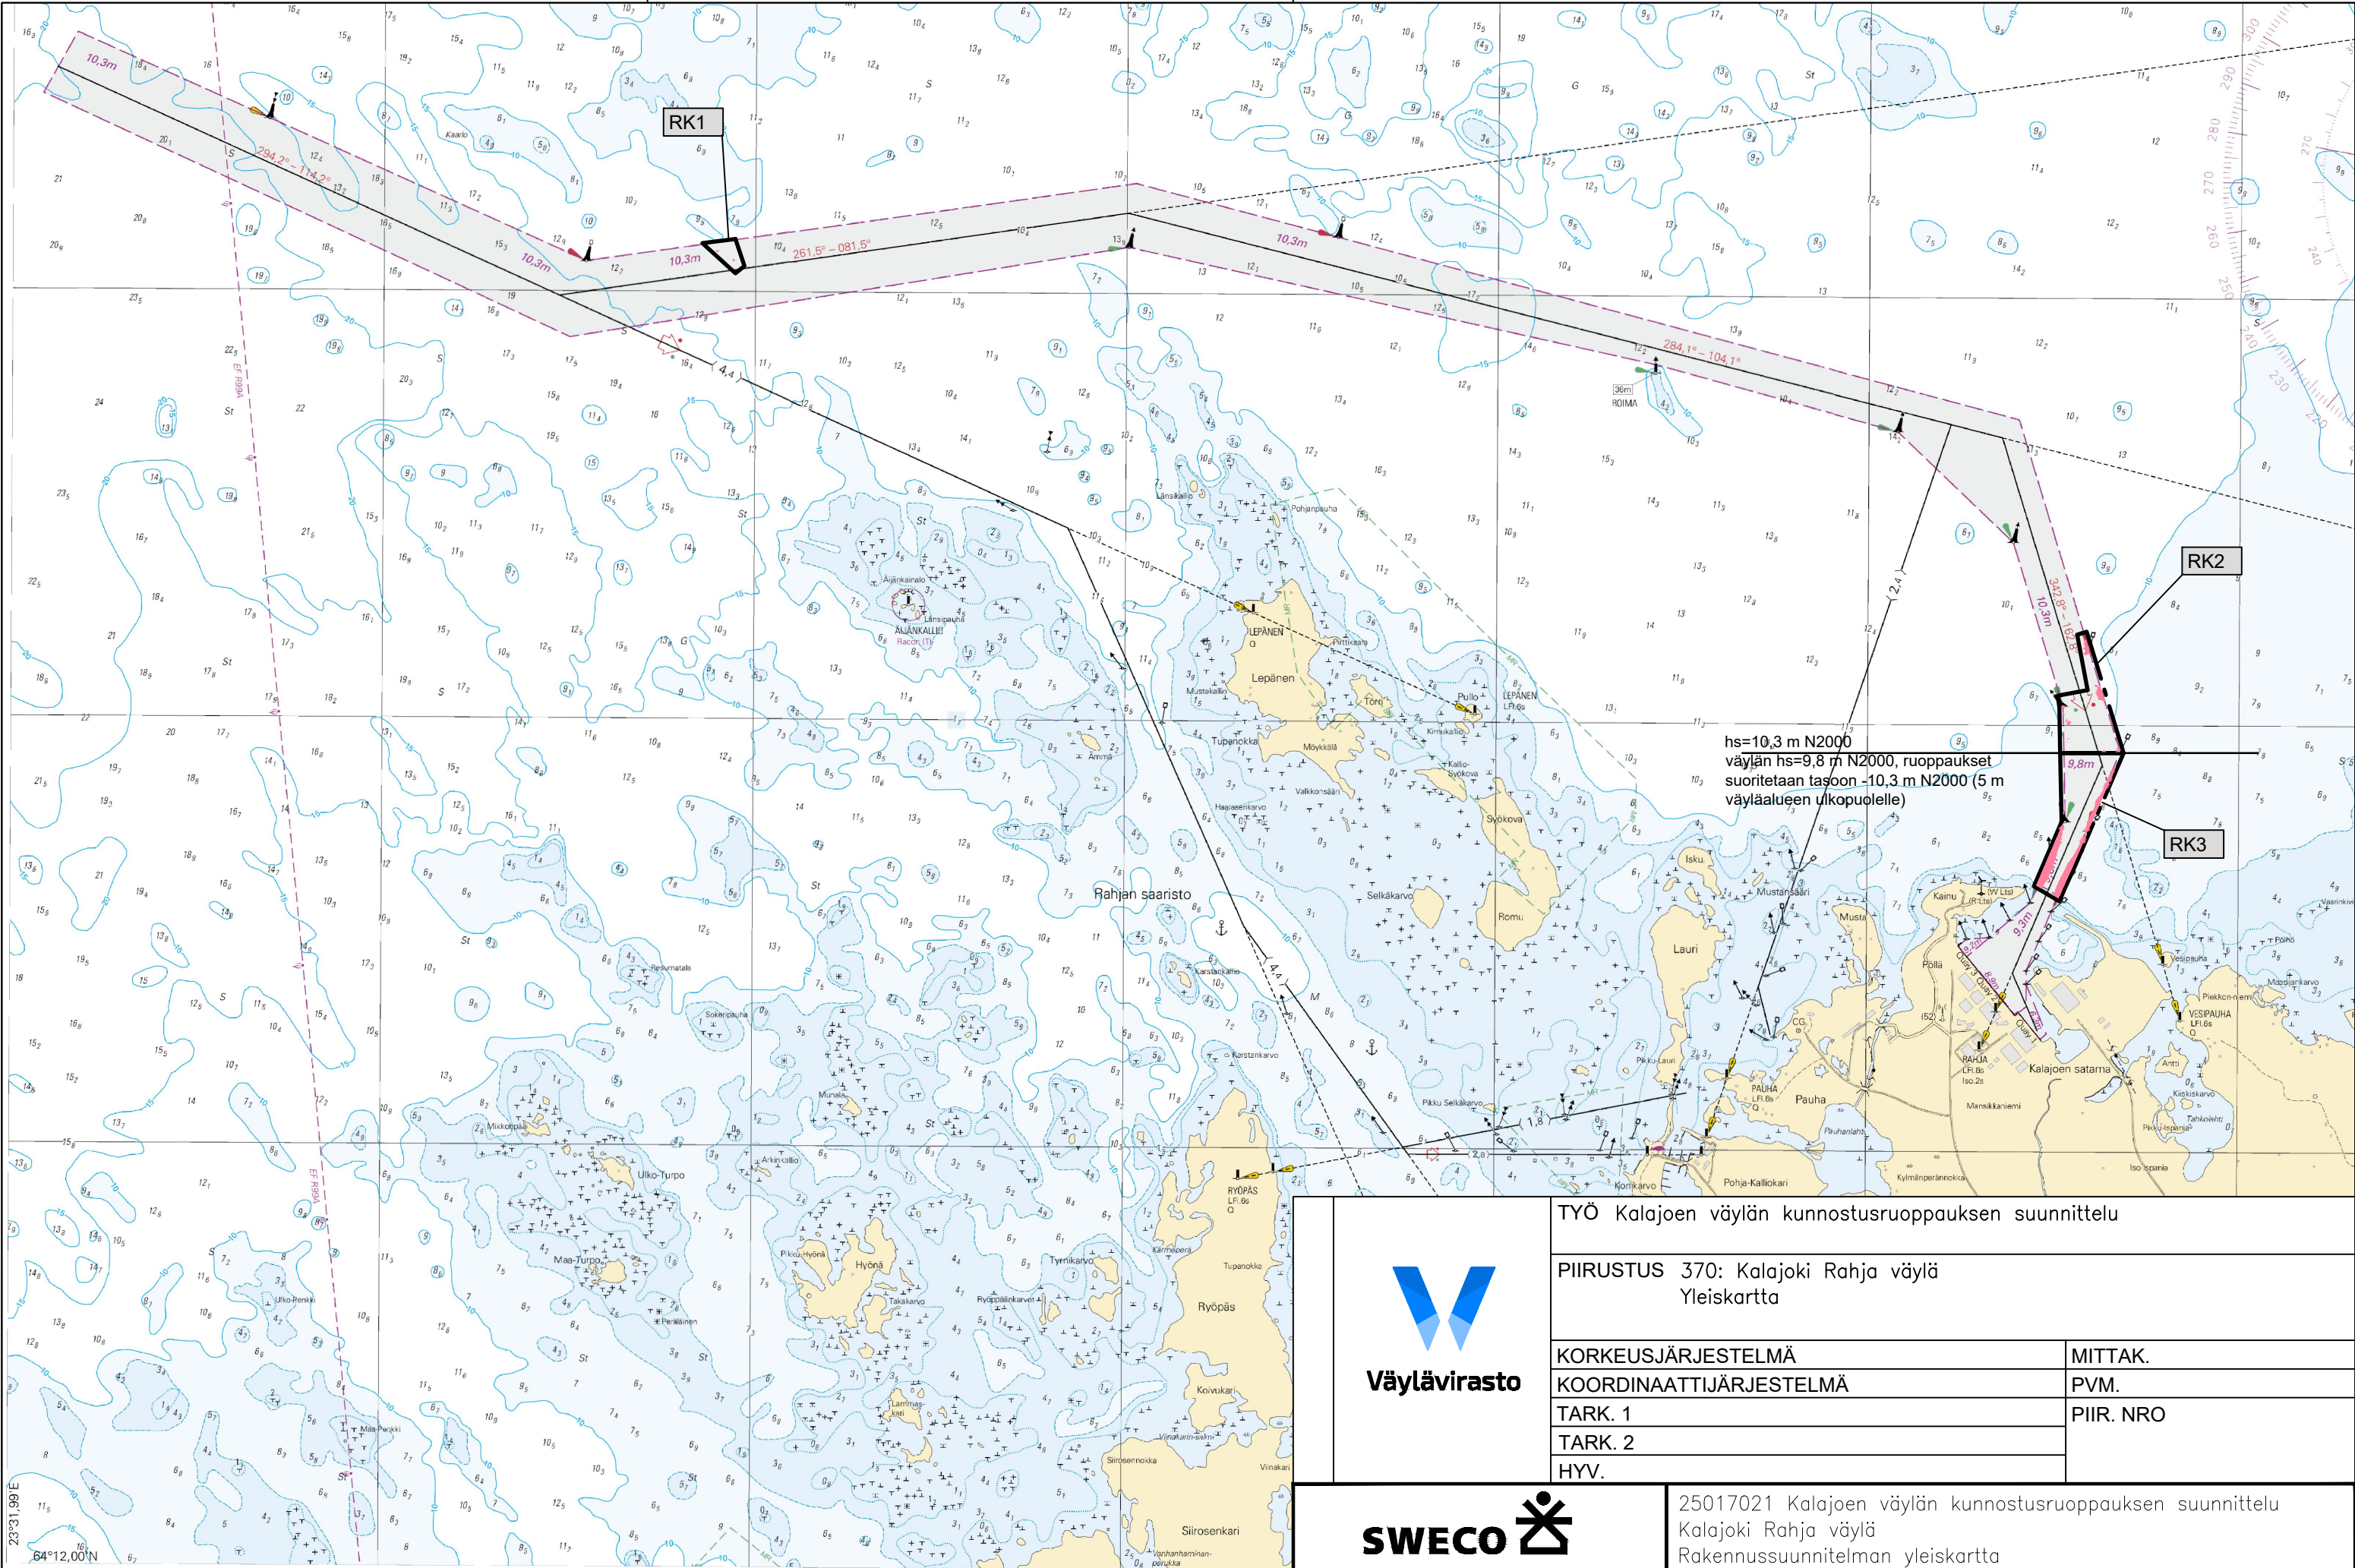

 Väylävirasto	TYÖ Kalajoen väylän kunnostusruoppauksen suunnittelu					
	PIIRUSTUS 370: Kalajoki Rahja väylä Yleiskartta					
	KORKEUSJÄRJESTELMÄ			MITTAK.		
	KOORDINAATTIJÄRJESTELMÄ			PVM.		
	TARK. 1			PIIR. NRO		
	TARK. 2					
	HYV.					
		25017021 Kalajoen väylän kunnostusruoppauksen suunnittelu Kalajoki Rahja väylä Rakennussuunnitelman yleiskartta				
SUUNN.	A. Lindblad	PIIRT.	PVM	24.4.2026	KORK.	KOORD.
TARK.		HYV.	MK	1:25 000	PIIR.NRO 25020156	101