
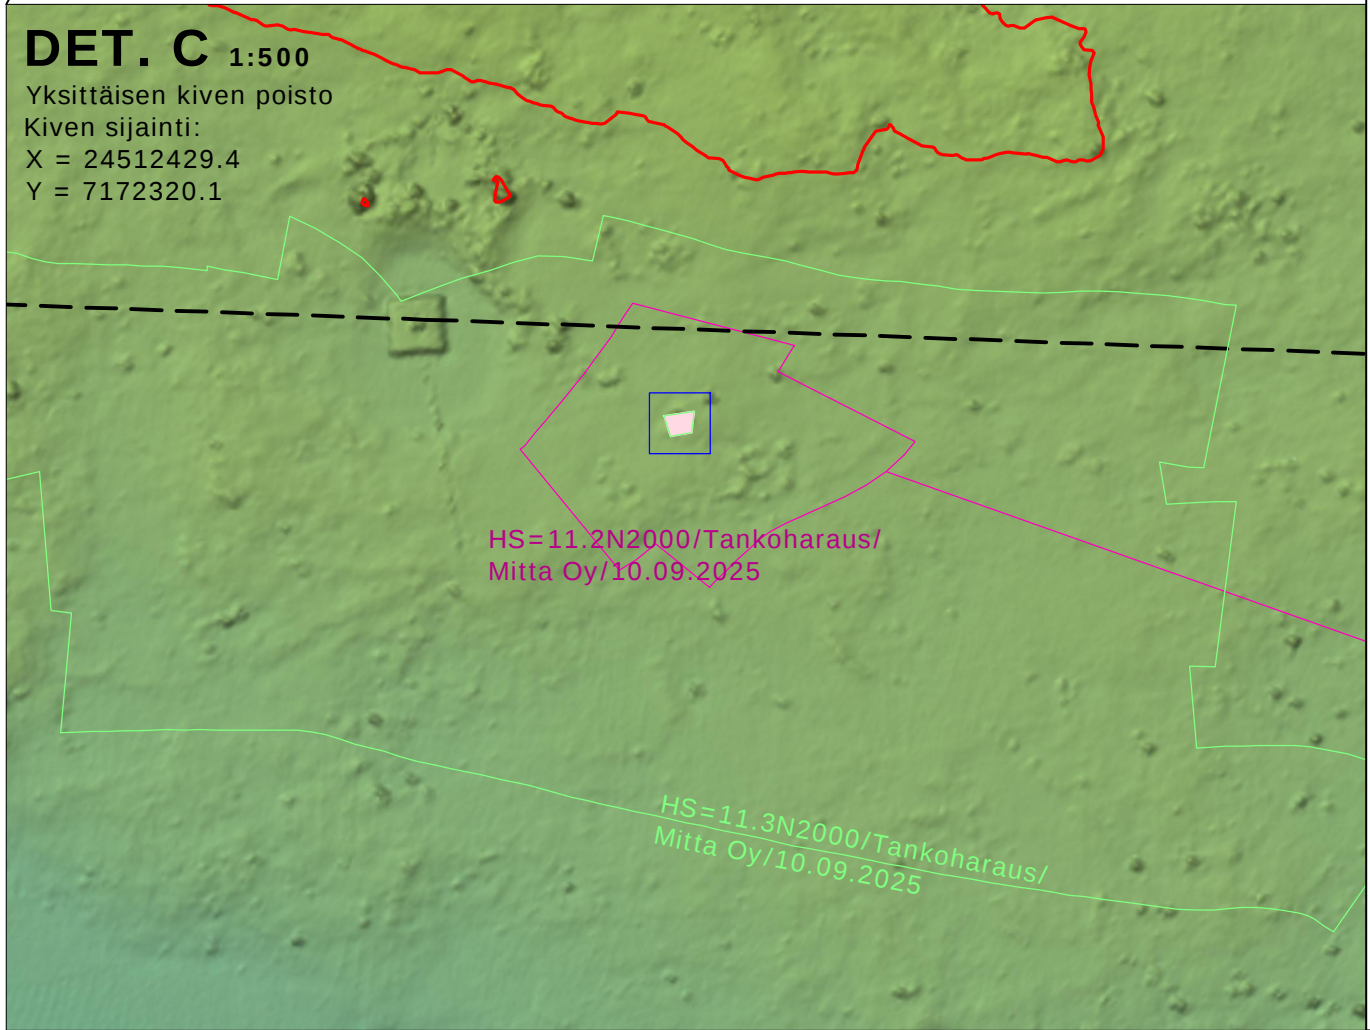
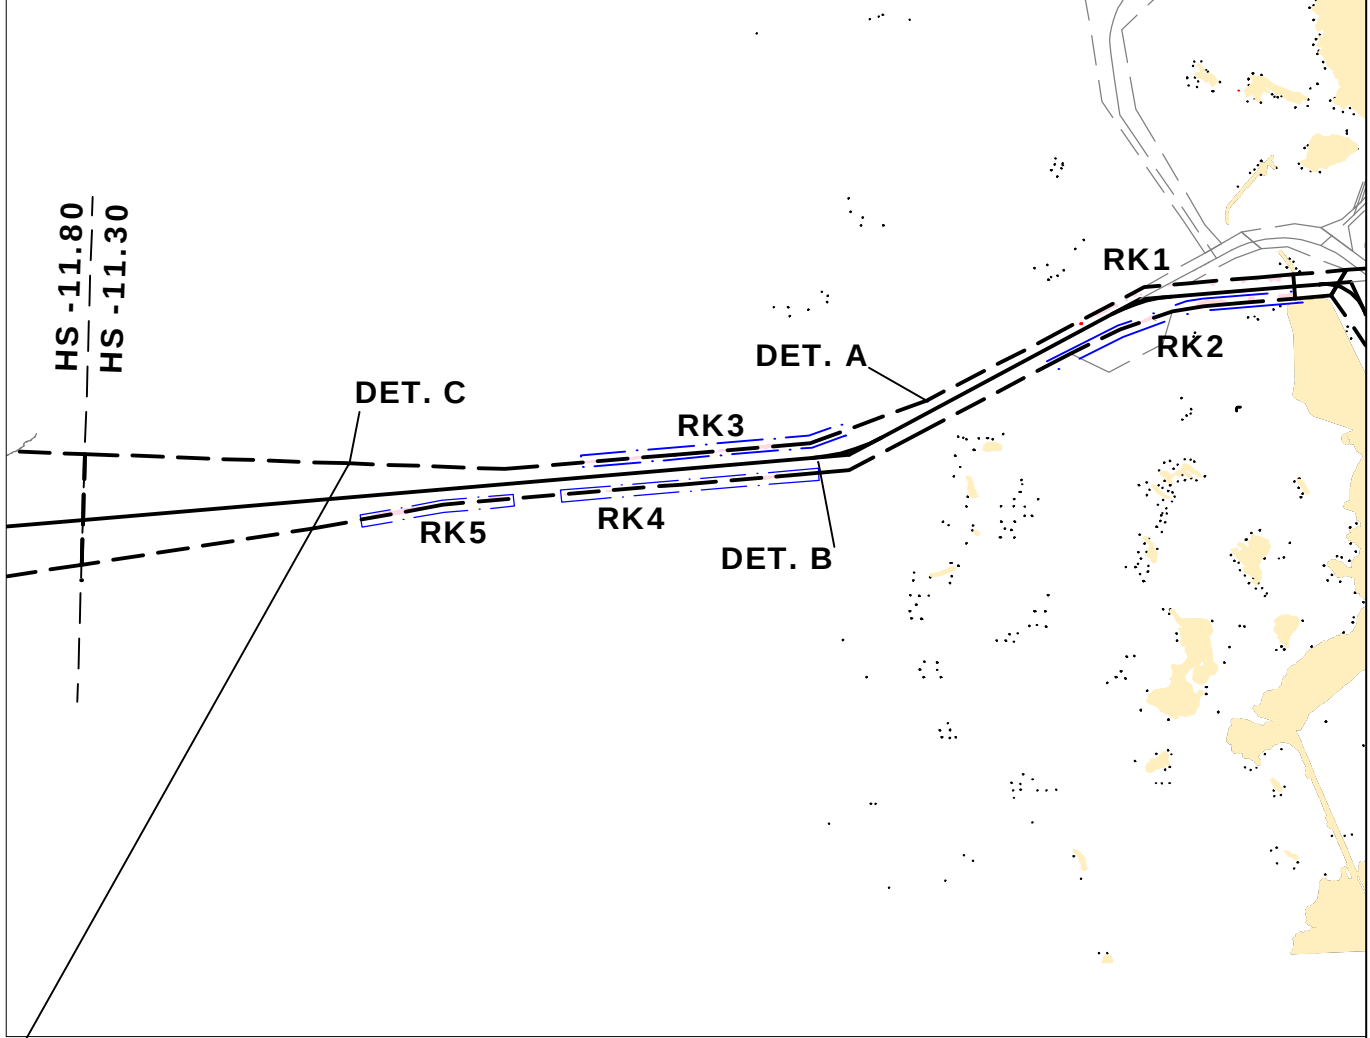


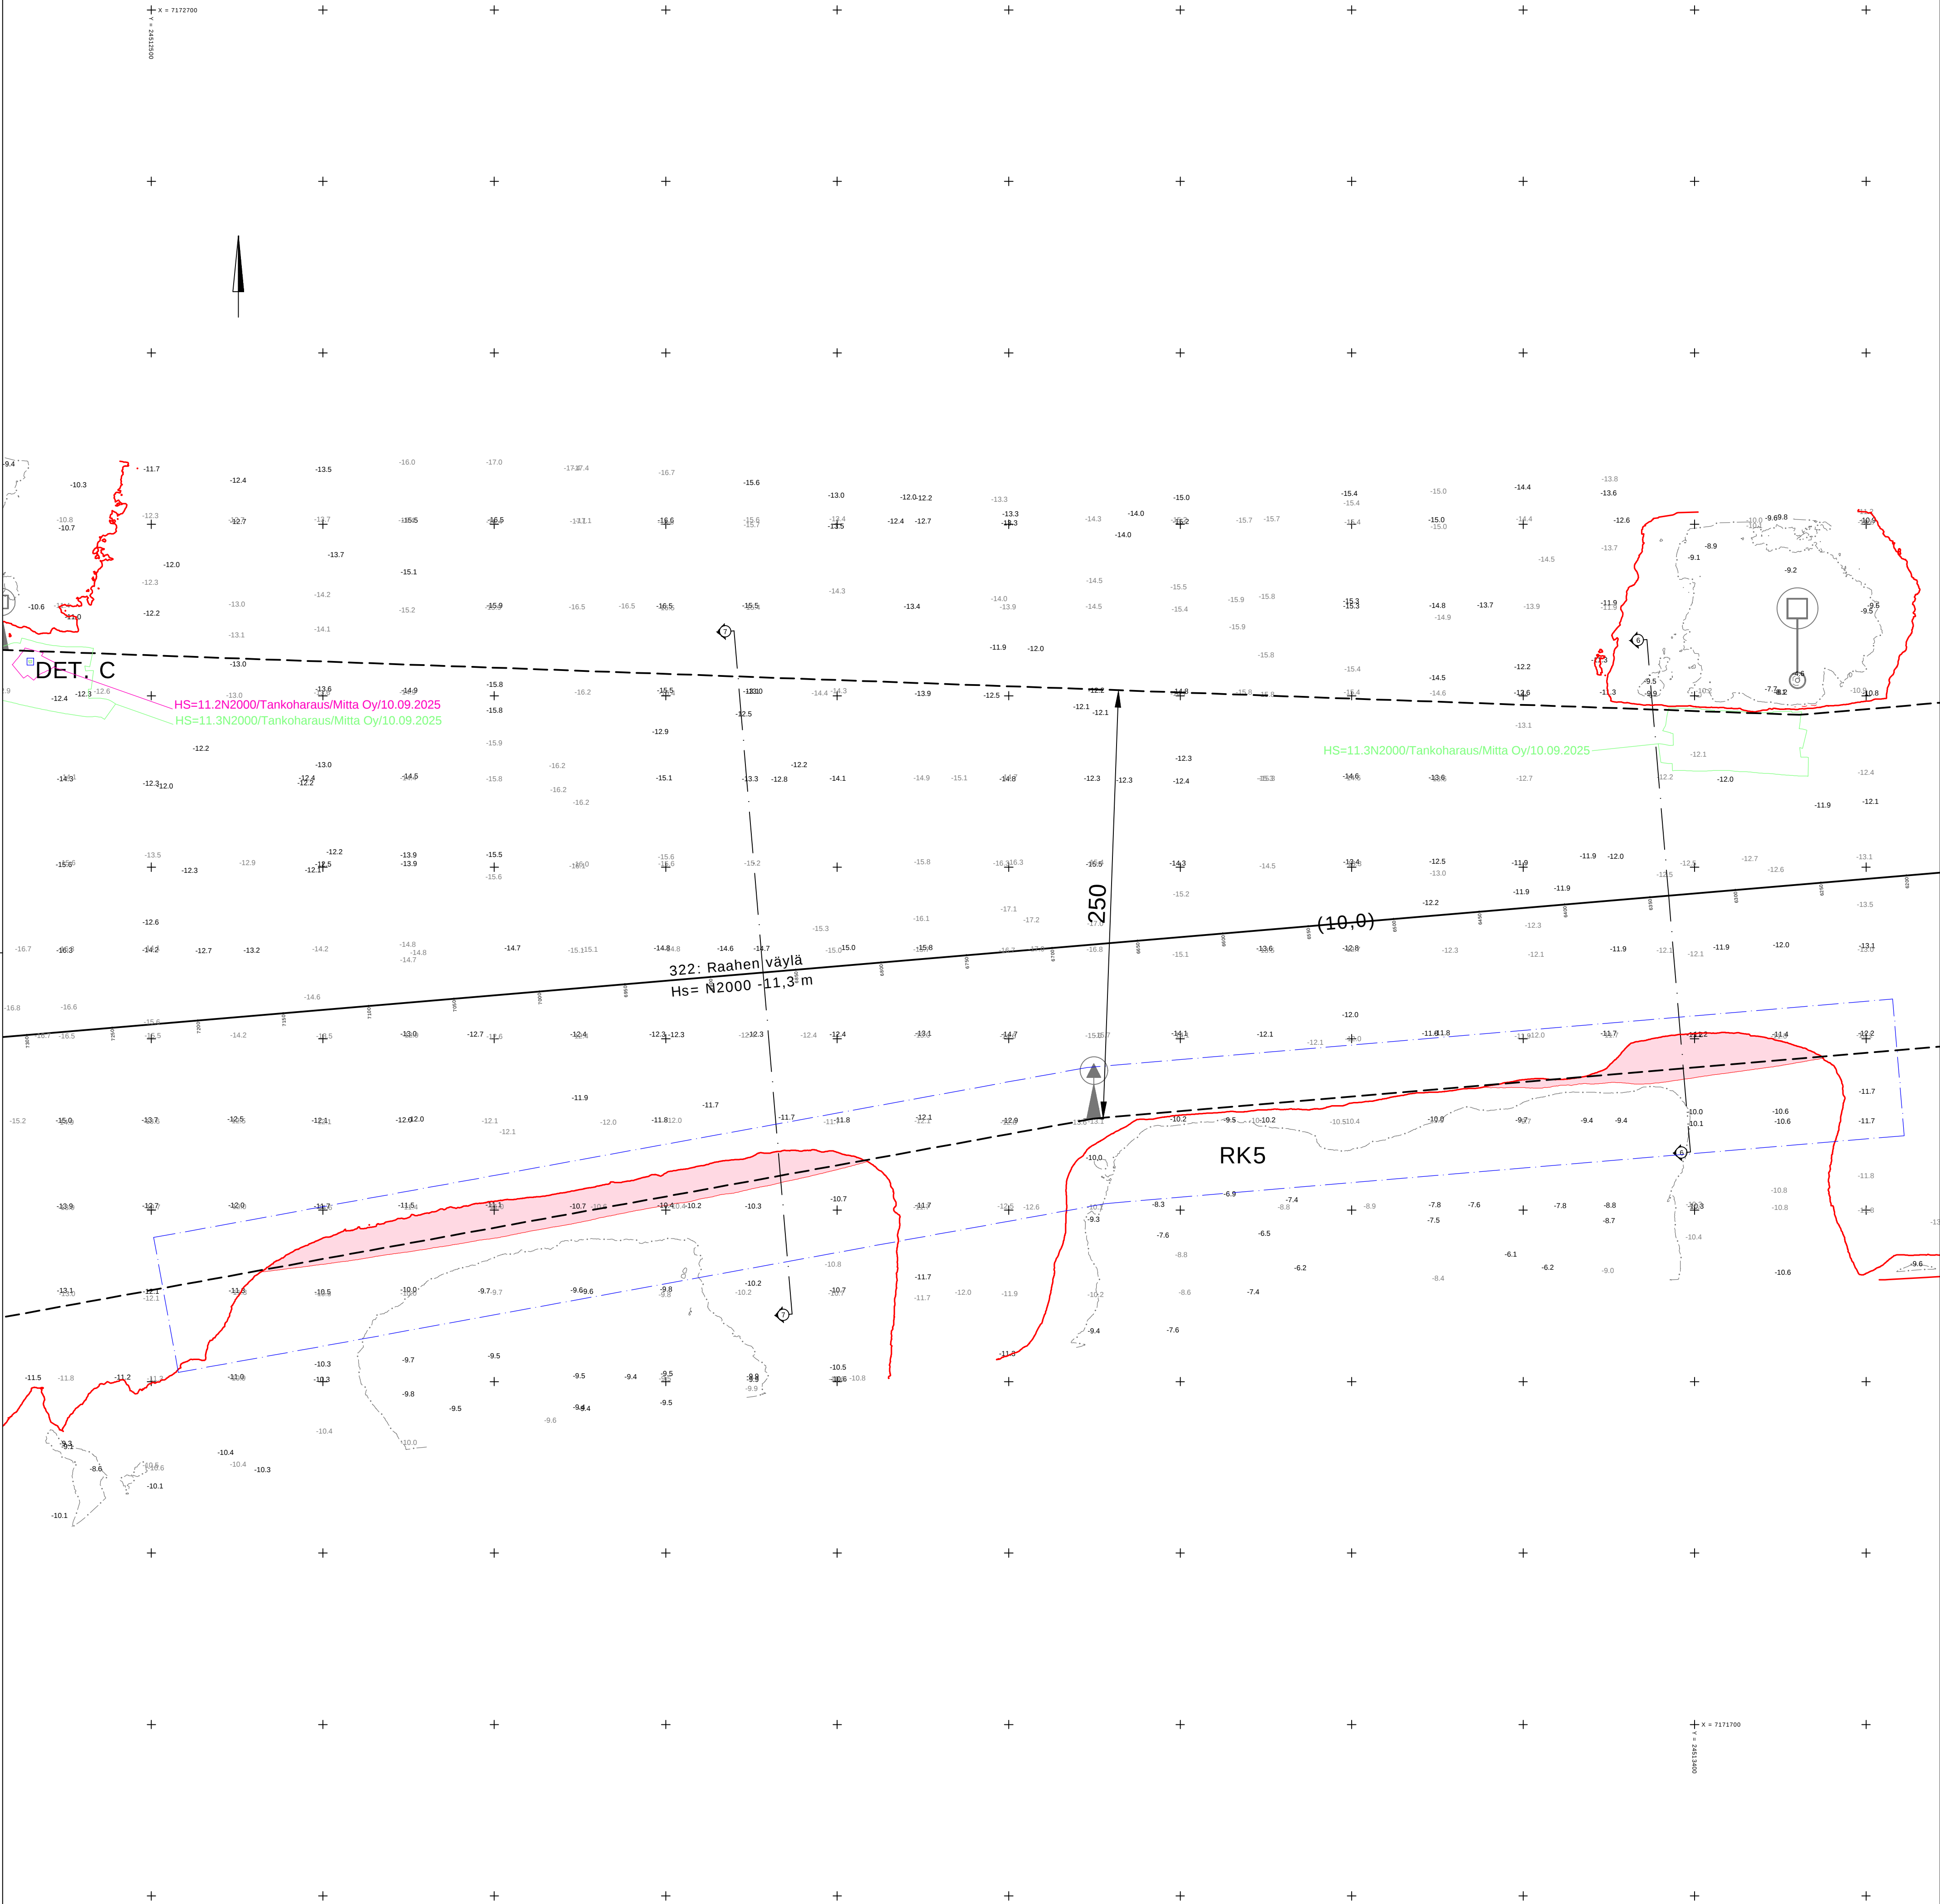

Syvyyskäyrät ja ruopattavat alueet

Syvyyskäyrät ja ruopattavan alueen rajausta perustuvat maastomalliin, joka on laadittu keskiarvoharvennalla Mitta Oy:n monikeilaluotausaineisto (2024) 1 m ja 50 m ruutuun

..... Syvyyskäyrä -3
— Syvyyskäyrä -6
- - - Syvyyskäyrä -10
- - - Syvyyskäyrä -20
— Haraustaso -11,3
Ruoppaus haraustasoon -11,3

Syvyyspisteet

Mitta Oy:n monikeilaluotausaineiston (2024) 1 m ruutuun keskiarvoharvennetut syvyyspisteet on harvennettu edelleen 50 m ruutuun minimi-/maksimiharvennuksella

-5.6 Matalimmat pisteet
-5.4 Syvimmät pisteet

	TYÖ Raahen väylän kunnossapitoruoppaus		
	PIIRUSTUS Rakennussuunnitelma Ruoppaussuunnitelmapaketti 3/3		
	KORKEUSJÄRJESTELMÄ	N2000	MITTAK. 1:2000
	KOORDINAATTIJÄRJESTELMÄ	GK24	PVM. 2.1.2026
	TARK. 1		PIIR. NRO
Kauppunginosa/Kylä		Kortteli/Tila	Tontti/rno
Rakennuksen numero/Rakennusten numerot/Rakennustunnus/Rakennustunnukset		Viranomaisten merkintöjä	
Rakennustoimenpide		Piirustustyyppi	Juoks.no
Rakennuskohde		Rakennussuunnitelma	
Väylävirasto, meriväyläyksikkö		Piirustuksen sisältö	Mittakaavat
Raahen väylän kunnossapitoruoppaus		Ruoppaussuunnitelmapaketti 3/3	1:2000
		GK24	N2000
		Suunnitteluala, työn numero ja piirustuksen numero	Muutos
		VRT P54772 303	
Osmontie 34, PL 950, 00601 Helsinki		Tiedosto	
Puh. 0104090, www.fcg.fi		P54772_Raahen_väylän_kunnossapitoruoppaus.dwg	
Päiväys 2.1.2026		Suunn./Piirt. Mikael Stening / Kristian Keckman	A
Pääsuunn. Mikael Stening		Tarkastaja	S
Hyv. Markku Vähäkälä		Yhteyshenkilö Mikael Stening	