

Vaihteet
 V211. YV30-270-1:9,514-O
 V230. YV30-270-1:9,514-V
 V811. YV54-200N-1:9-O
 V812. YV54-200N-1:9-V
 V813. YV54-200-1:9-O
 V814. YV54-200-1:9-V
 V815. YV54-200-1:9-V
 V816. YV54-200N-1:9-V
 V821. YV54-200N-1:9-V

Lukittu suoralle
 V211
 Lukittu poikkeavalle
 V230

Raiteen akselipaino/nopeus (km/h)					
Raide	160 kN	200 kN	225 kN	250 kN	
070	20	20	20	—	
801	120	120	100	—	
802	35	35	35	—	
821	30	30	30	—	
831	120	120	100	—	
832	35	35	35	—	
833	35	35	35	—	
841	30	30	30	—	
852	35	35	35	—	
872	20	20	20	—	

Junakulkutieraiteiden käyttöpituudet	
801	280 m
832	480 m
833	480 m
852	240 m

VAASA


liikennepaikka
 km 492+588

Vaihteet
 V415. YV54-200N-1:9-O
 V417. YV54-200-1:9-O
 V457. YV54-200-1:9-V
 V501. YV30-270-1:9,514-O yks
 V502. YV30-270-1:9,514-O yks
 V505. YV30-270-1:9,514-O yks
 V511. YV30-270-1:9,514-V yks
 V520. YV30-270-1:9,514-O yks

VASKILUOTO

liikennepaikka
 km 496+463

Raiteen akselipaino/nopeus (km/h)					
Raide	160 kN	200 kN	225 kN	250 kN	
453	20	20	20	—	
454	20	20	20	—	
461	20	20	20	—	
500	20	20	20	—	
502	20	20	20	—	
503	20	20	20	—	
504	20	20	20	—	
505	20	20	20	—	
521	20	20	20	—	
522	20	20	20	—	
861	30	30	30	—	

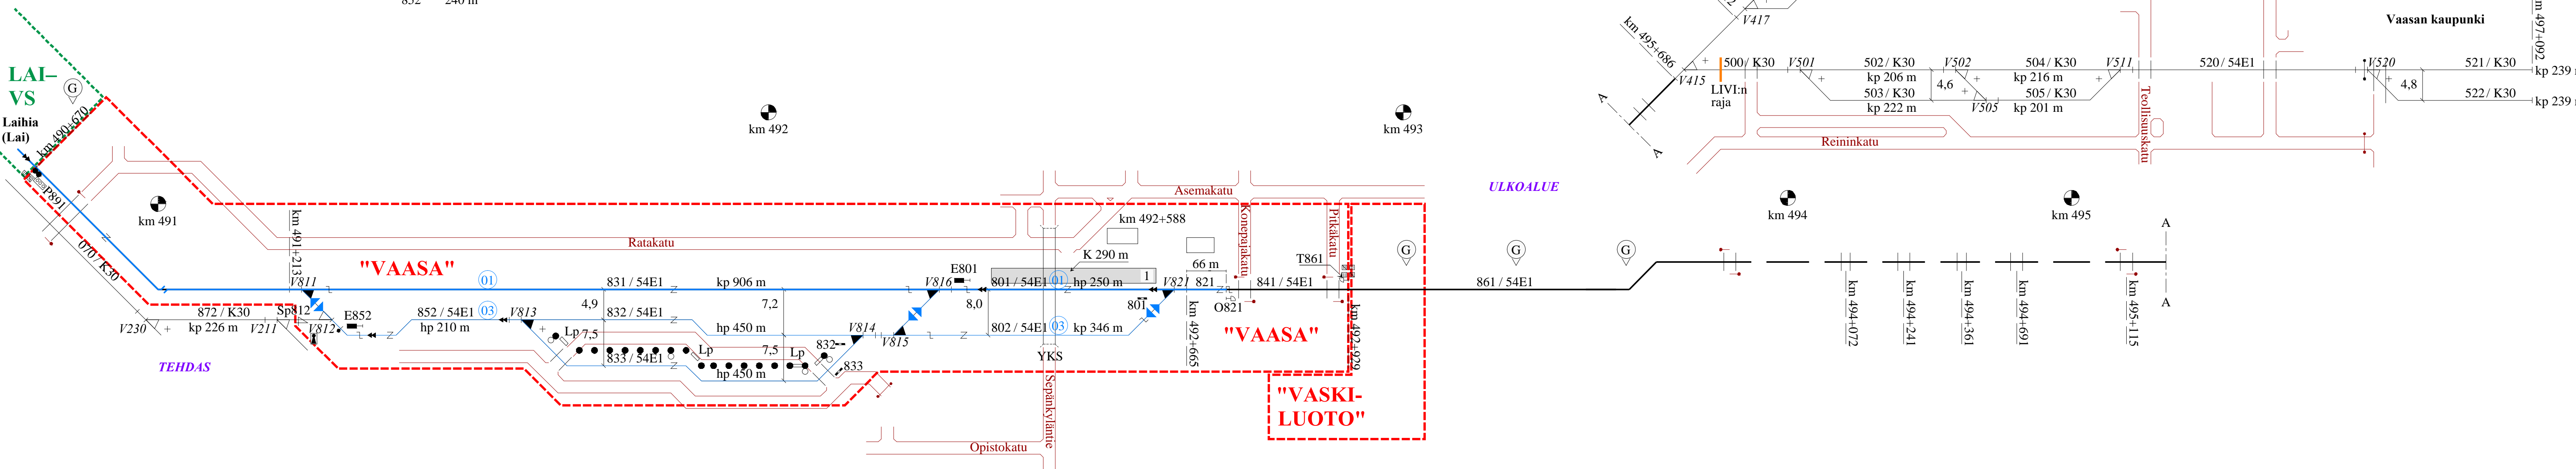

Vs: Tarkistettu opastimen P891 ratakilometrisijainti. Vsk: Poistettu raiteet 014 ja 455 sekä vaihteet V031–V034, V453 ja V456. Vaihteiden V415, V417 ja V457 tyyppi. Käyttöpituus raitteilla 453 ja 454. Kiskopainot. Valtion rataverkon rajan sijainti.

Vs: Tarkistettu opastimen P891 ratakilometrisijainti. Vsk: Poistettu raiteet 014 ja 455 sekä vaihteet V031–V034, V453 ja V456. Vaihteiden V415, V417 ja V457 tyyppi. Käyttöpituus raitteilla 453 ja 454. Kiskopainot. Valtion rataverkon rajan sijainti.

— Pääraide
 — Sivuraide

— Pääraide
 — Sivuraide

G	22.11.16	AK	11.12.16	MN	
MUUTOS	SELITYS	PVM	TEHNYT	PVM	HYV.
				RAITEISTOKAAVIO VAASA–VASKILUOTO (Vs–Vsk)	
PVM	12.12.2007	PVM	11.12.2007	PIIRT.	01.11.07 K. Hassi
HYV.	M. Nummelin	HYV.	M. Majjala	TARK.	11.12.07 M. Anttonen
				PIIR. NO	4021-030-535-G-1/2

G	22.11.16	AK	11.12.16	MN	
MUUTOS	SELITYS	PVM	TEHNYT	PVM	HYV.
				RAITEISTOKAAVIO VAASA–VASKILUOTO (Vs–Vsk)	
PVM	12.12.2007	PVM	11.12.2007	PIIRT.	01.11.07 K. Hassi
HYV.	M. Nummelin	HYV.	M. Majjala	TARK.	11.12.07 M. Anttonen
				PIIR. NO	4021-030-535-G-2/2

VAASA

liikennepaikka

km 492+588

Vaihteet

V211. YV30-270-1:9,514-O
 V230. YV30-270-1:9,514-V
 V811. YV54-200N-1:9-O
 V812. YV54-200N-1:9-V
 V813. YV54-200-1:9-O
 V814. YV54-200-1:9-V
 V815. YV54-200-1:9-V
 V816. YV54-200N-1:9-V
 V821. YV54-200N-1:9-V

Lukittu suoralle
 V211


Lukittu poikkeavalle
 V230

Raiteen akselipaino/nopeus (km/h)

Raide	160 kN	200 kN	225 kN	250 kN
070	20	20	20	—
801	120	120	100	—
802	35	35	35	—
821	30	30	30	—
831	120	120	100	—
832	35	35	35	—
833	35	35	35	—
841	30	30	30	—
852	35	35	35	—
872	20	20	20	—

Junakultutieraiteiden käyttöpituudet

801	280 m
832	480 m
833	480 m
852	240 m

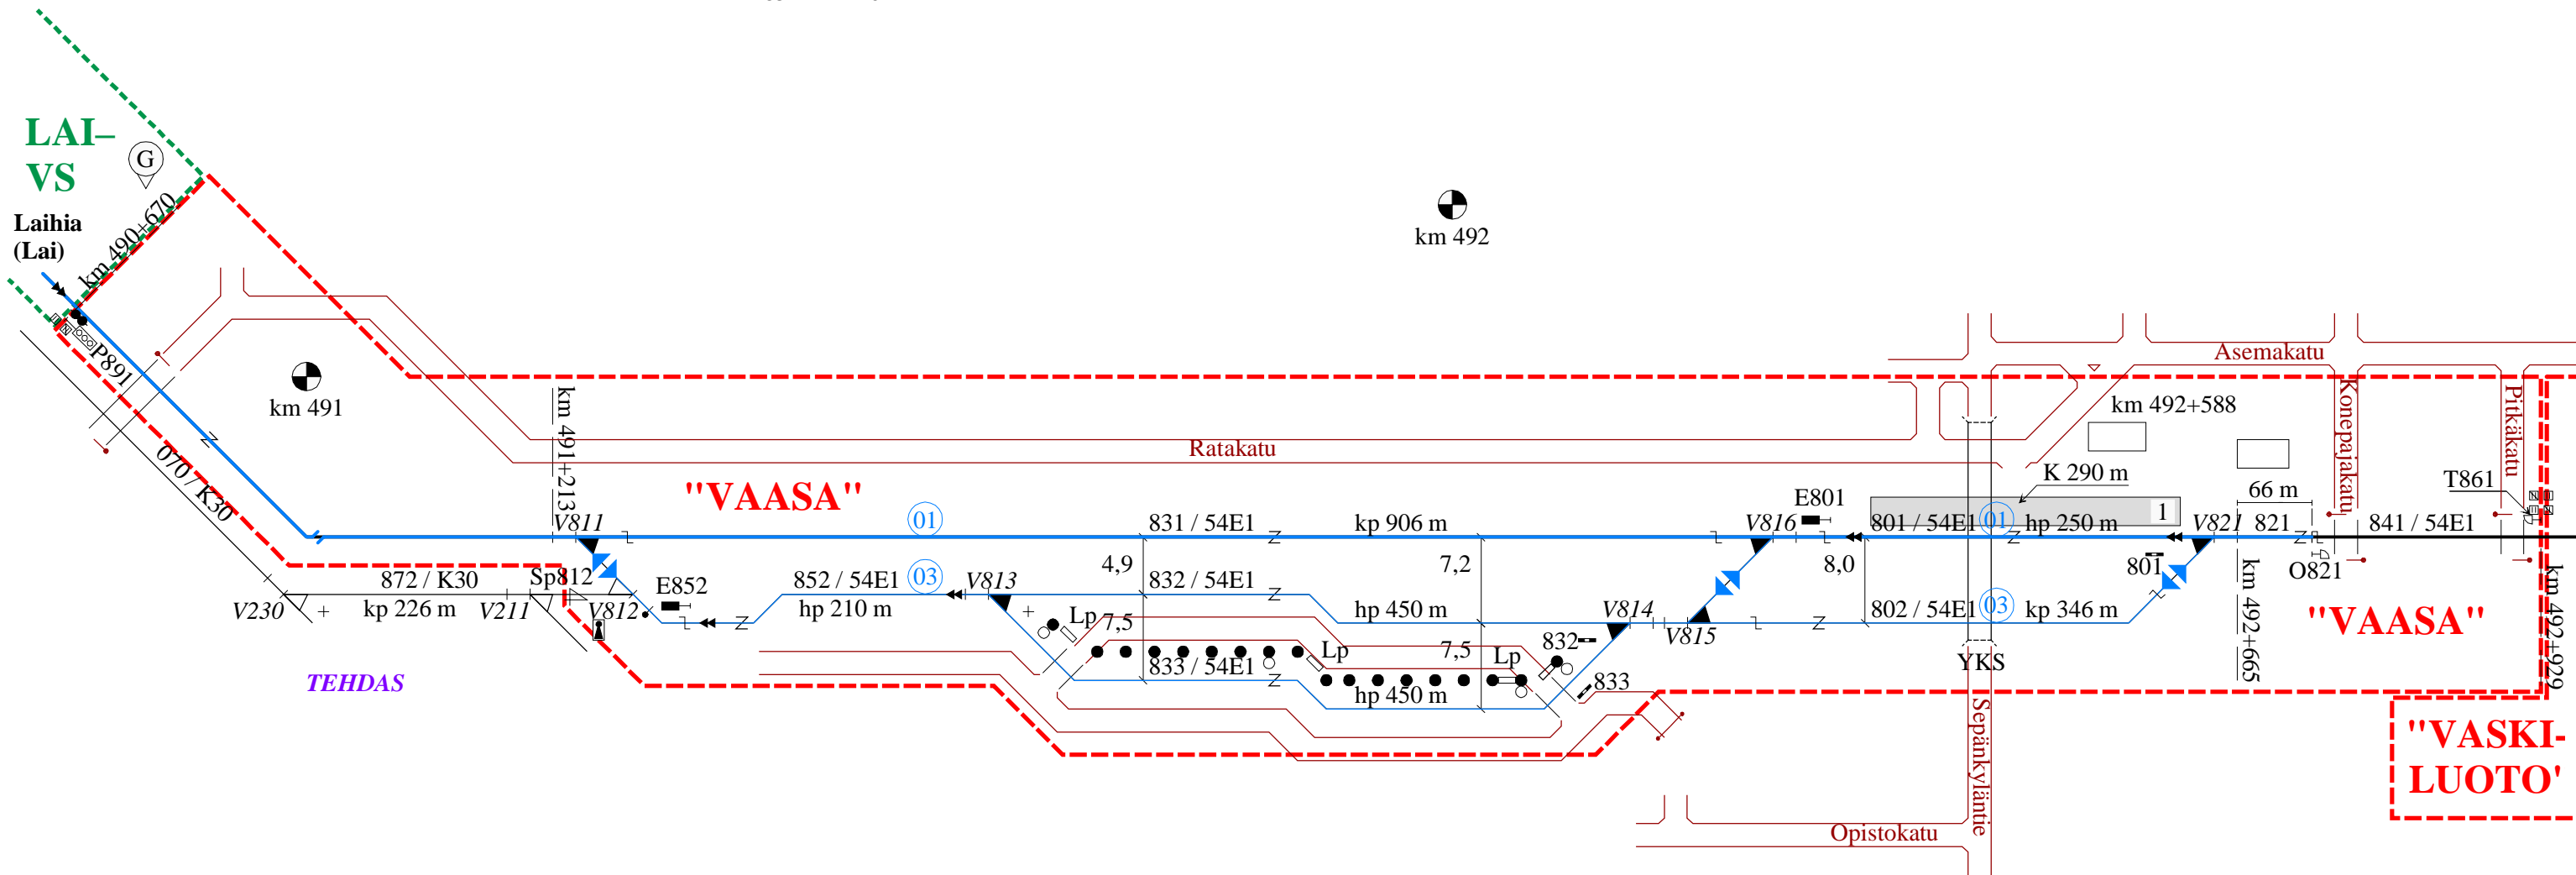

Vs: Tarkistettu opastimen P891 ratakilometrisijainti. Vsk: Poistettu raiteet 014 ja 455 sekä vaihteet V031–V034, V453 ja V456. Vaihteiden V415, V417 ja V457 tyyppi. Käyttöpituus raiteilla 453 ja 454. Kiskopainot. Valtion rataverkon rajan sijainti.

G		22.11.16	AK	11.12.16	MN
MUUTOS	SELITYS	PVM	TEHNYT	PVM	HYV.
				RAITEISTOKAAVIO VAASA–VASKILUOTO (Vs–Vsk)	
PVM 12.12.2007	PVM 11.12.2007	PIIRT. 01.11.07 K. Hassi			
HYV. M. Nummelin	HYV. M. Maijala	TARK. 11.12.07 M. Anttonen		PIIR. N:O 4021-030-535-G-1/2	

— Pääraide
 — Sivuraide