


Merkki	Muutos	Pvm	Suunn.	Tark.
Hankkeen nimi VALTATIE 6 JA MAANTIE 870 KONTINJOEN KEVYEN LIIKENTEEEN JÄRJESTELYT, SOTKAMO JA KAJAANI				
Piirustuksen sisältö Suunnitelmakartta M1 plv 3560-3770, J1 plv 0-300, J2 ja J3				
WSP Finland Oy		TIEHALLINTO VÄGFÖRVALTNINGEN		
Kiviharjunlenkki 1 D 90220 OULU puh.0207 864 12, fax. 0207 864 800		Veteraaninkatu 5, PL 261 90101 OULU puh.0204 22 11, fax. 0204 22 6884		
Pvm 25.11.2009	Suunn. Proj.pääll.	Pvm 25.11.2009	Tark. Hyv.	
Tieregisteritunnus 6/437/59 - 436/4522, 6/436/3113 - 2713 870/4/0 - 5983	Suha 1248	Mittakaava 1:1000	Piir.nro 3T-1	

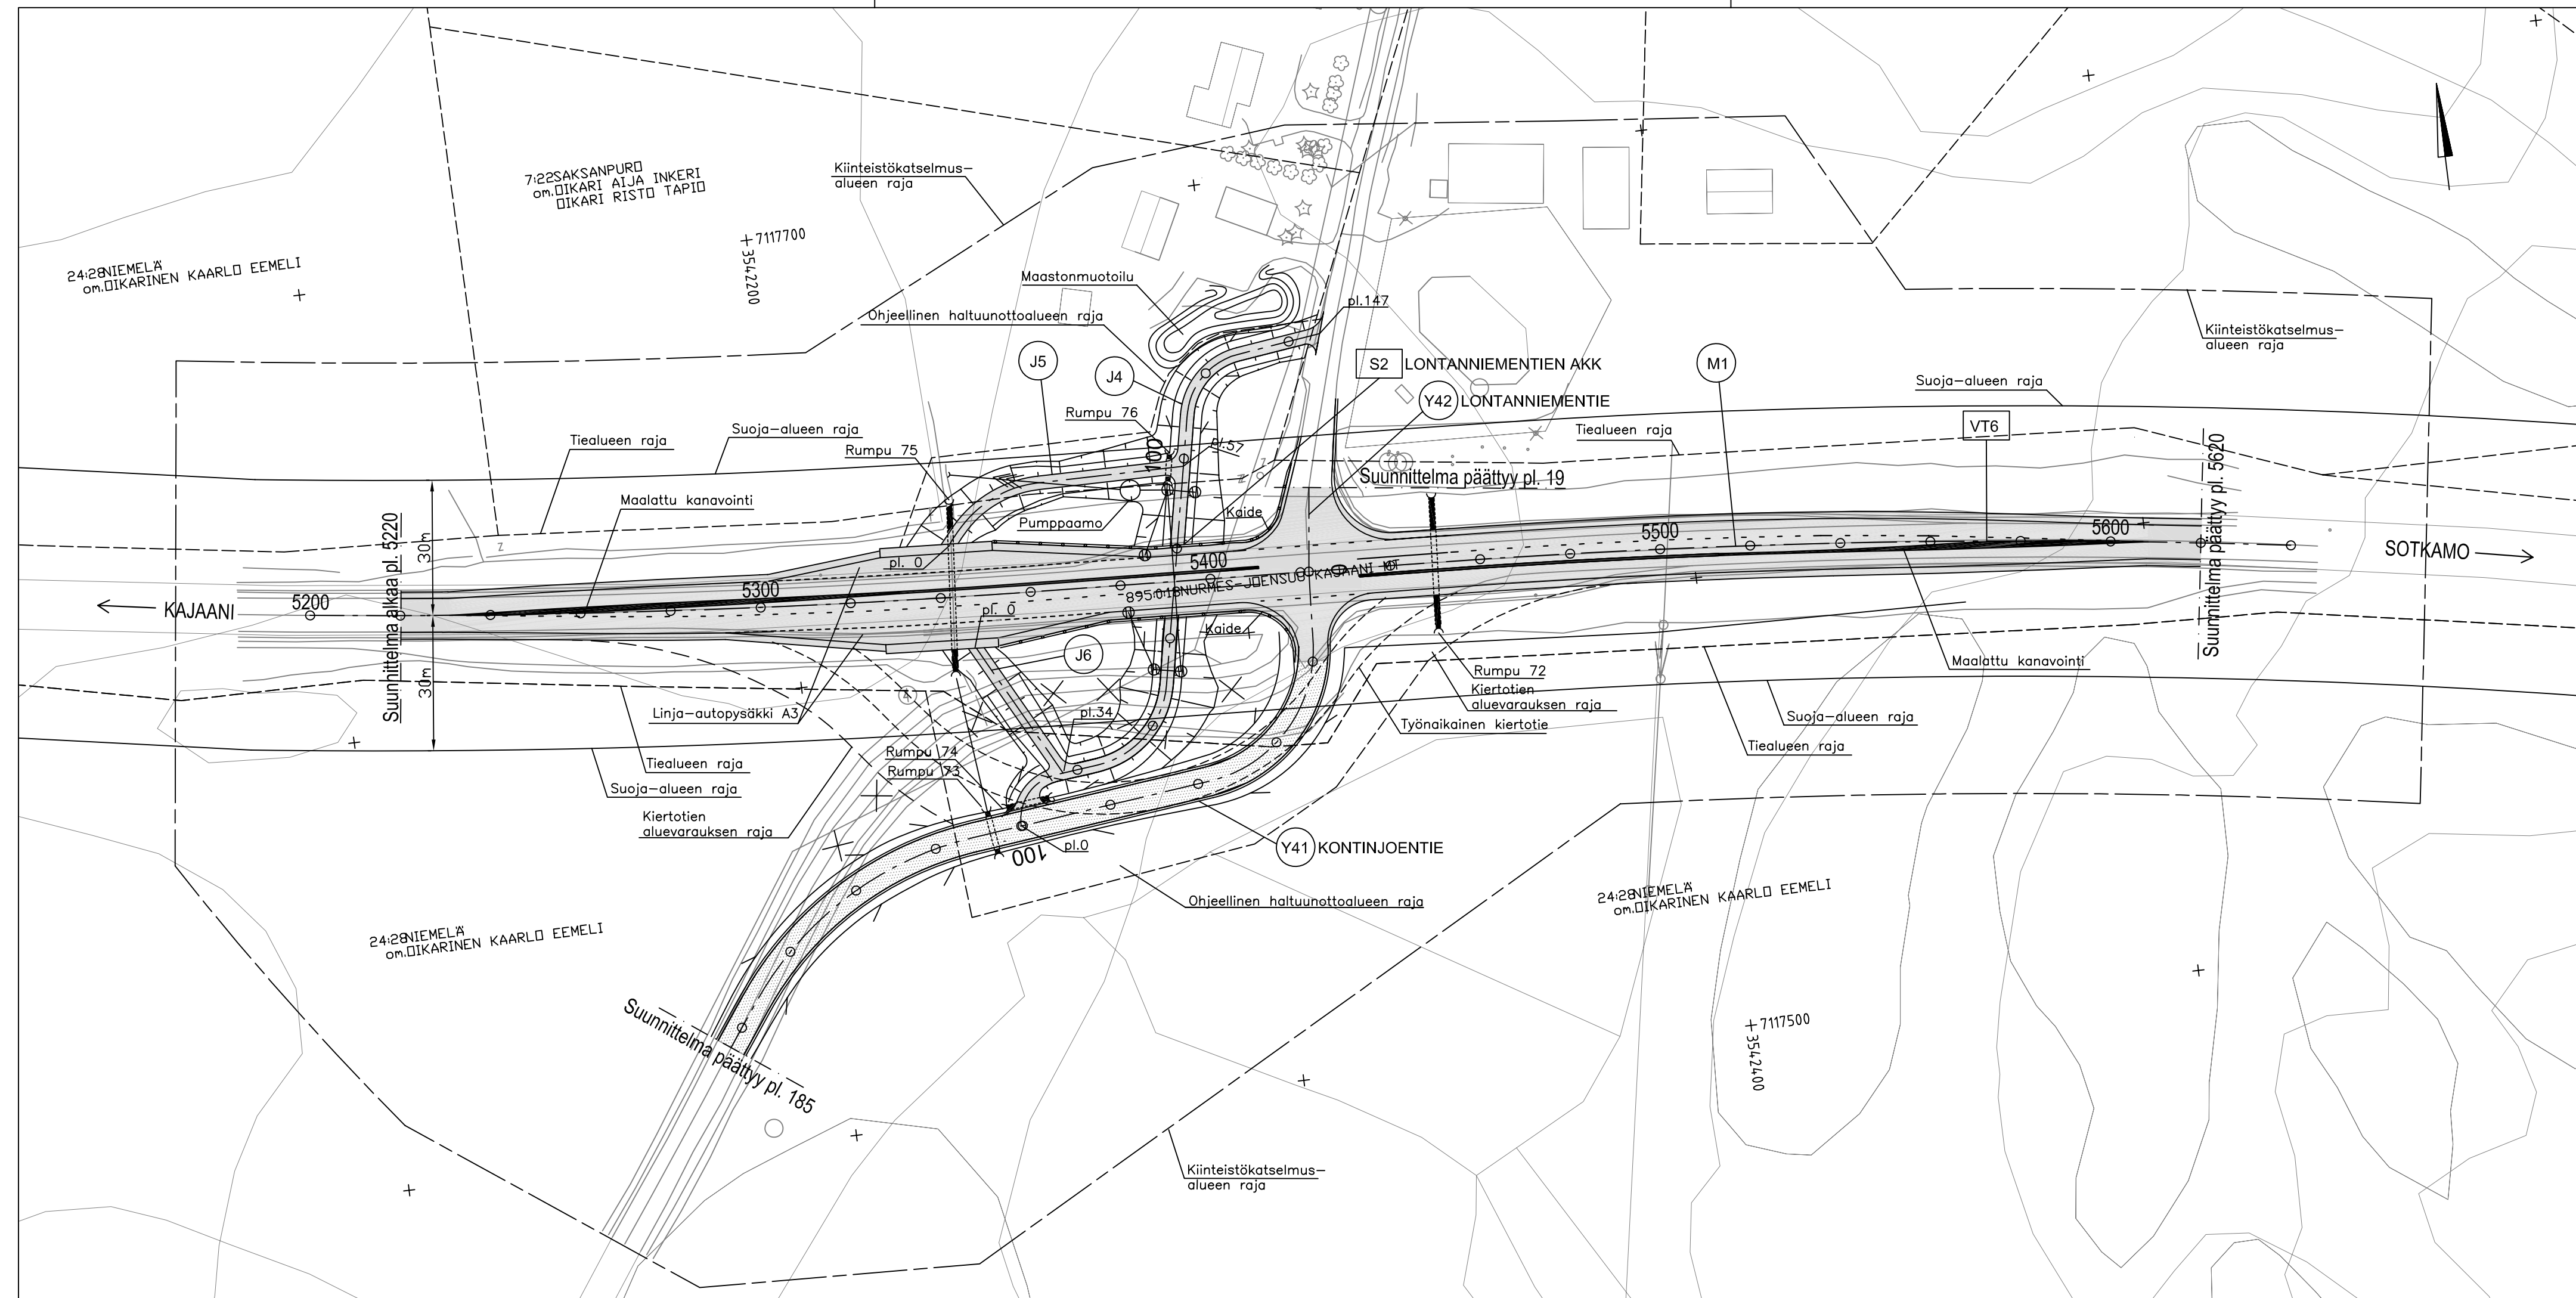

Merkki	Muutos	Pvm	Suunn.	Tark.
Hankkeen nimi VALTATIE 6 JA MAANTIE 870, KONTINJOEN KEVYEN LIIKENTEEN JÄRJESTELYT, SOTKAMO JA KAJAANI				
Piirustuksen sisältö Suunnitelmapaketti M1 (plv 5220-5620), J4, J5, J6, Y41				
WSP Finland Oy Kiviharjunlenkki 1 D 90220 OULU puh.0207 864 12, fax. 0207 864 800		TIEHALLINTO VÄGFÖRVALTNINGEN Veteraaninkatu 5, PL 261 90101 OULU puh.0204 22 11, fax. 0204 22 6884		
Pvm 25.11.2009	Suunn. Proj.pääll.	Pvm 25.11.2009	Tark. Hyv.	
Tieregisteritunnus 6/437/59 - 436/4522, 6/436/3113 - 2713 870/4/0 - 5983	Suha 1248	Mittakaava 1:1000	Piir.nro 3T-2	