


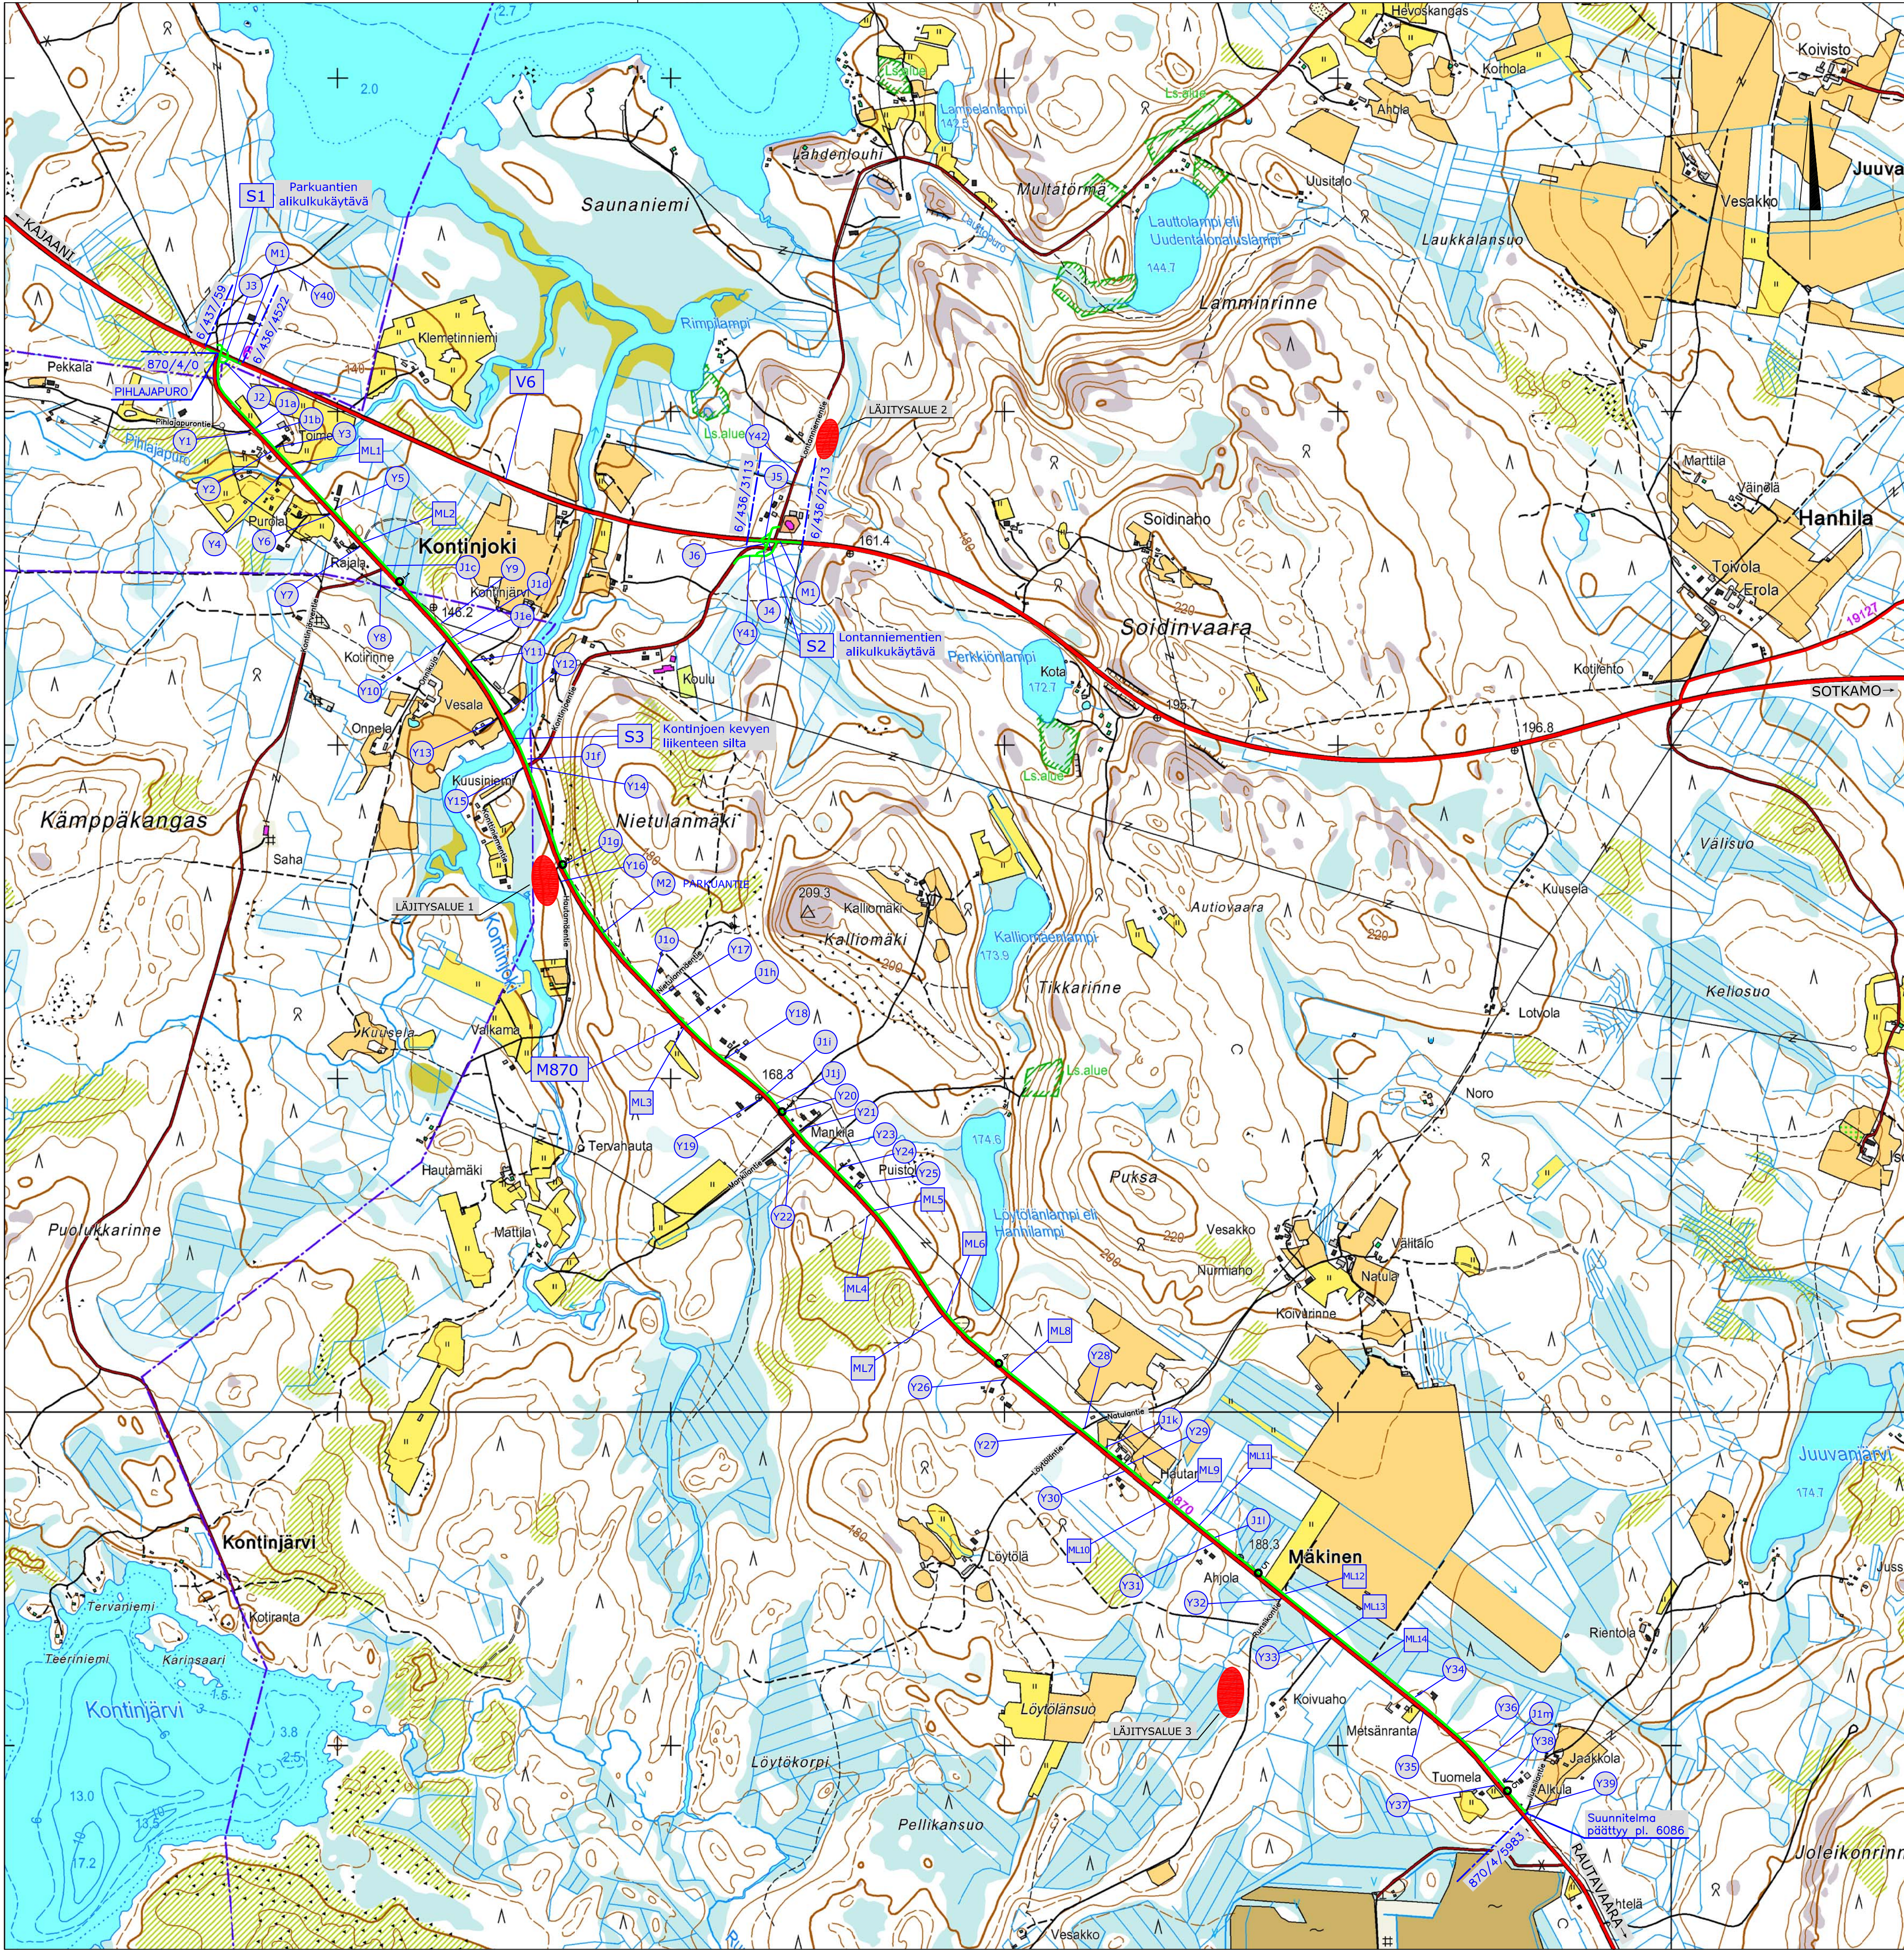

- Merkintöjen selitykset
- Tämän suunnitelman kohteet
 - Yleinen tie
 - M1 Valtatie 6, Tiehallinto
 - M2 Maantie 870, Tiehallinto
 - J1 Kevyen liikenteen väylä, Tiehallinto
 - J2 Kevyen liikenteen väylä, Tiehallinto
 - J3 Kevyen liikenteen väylä, Tiehallinto
 - J4 Kevyen liikenteen väylä, Tiehallinto
 - J5 Kevyen liikenteen väylä, Tiehallinto
 - J6 Kevyen liikenteen väylä, Tiehallinto
 - J1a...J1b Kevyen liikenteen väylä, Tiehallinto
 - Y1...Y42 Yksityistie
 - Ylijäämämaiden läjitysalue

Merkki	Muutos	Pvm	Suunn.	Tark.
Hankkeen nimi				
VALTATIE 6 JA MAANTIE 870 KONTINJOEN KEVYEN LIIKENTEEN JÄRJESTELYT, SOTKAMO JA KAJAANI				
Piirustuksen sisältö				
Yleiskartta				
 WSP Finland Oy		 TIEHALLINTO VÄGFÖRVALTNINGEN		
Pvm	Suunn.	Pvm	Tark.	
25.11.2009	Proj.pääll.	25.11.2009	Hyv.	
Tierekisteritunnus		Suha		Mittakaava
6/437/59 - 436/4522, 6/436/3113 - 2713		1248		1:10000
870/40 - 5983				2.1T