


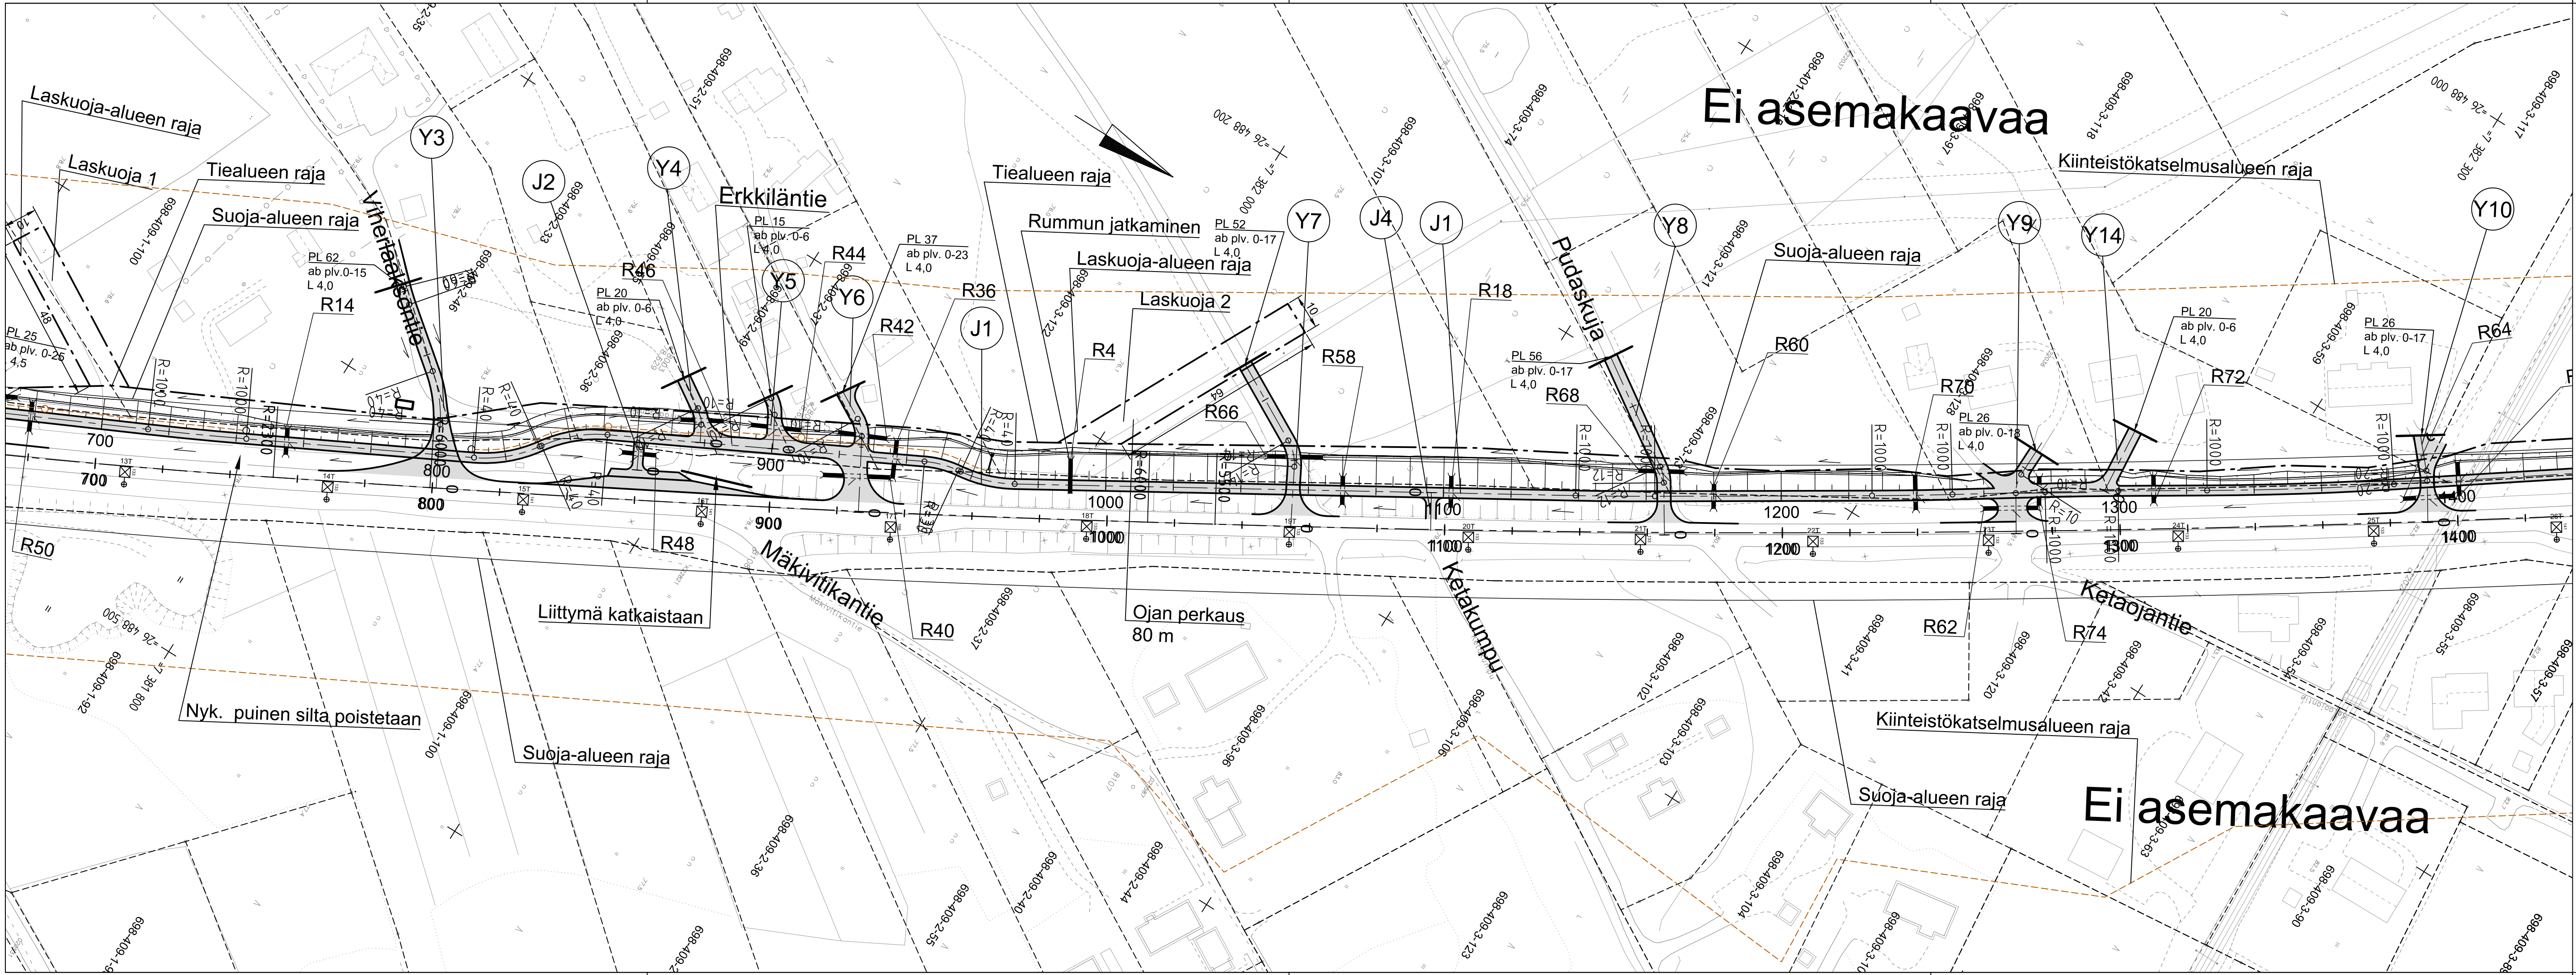

Merkki	Muutos	Pvm	Suunn.	Tark.
Hankkeen nimi				
Mt 934 Vitkanpää - Ketavaara kevyen liikenteen väylä, Rovaniemi, Rakennussuunnitelma				
Piirustuksen sisältö				
Suunnitelmapaketti J1 plv. 700-1400				
Pvm		Pvm		Pvm
31.12.2019		Pauliina Nissi		31.12.2019
		Pirkka Hartikainen		Risto Uusipulkamo
Tierekisteritunnus		Koordinaattijärjestelmä	ETRS GK26	Mittakaava
934 / 1 / 300 - 2 / 660		Korkeusjärjestelmä	N2000	1:1000
				Piir.nro
				R3/1-2