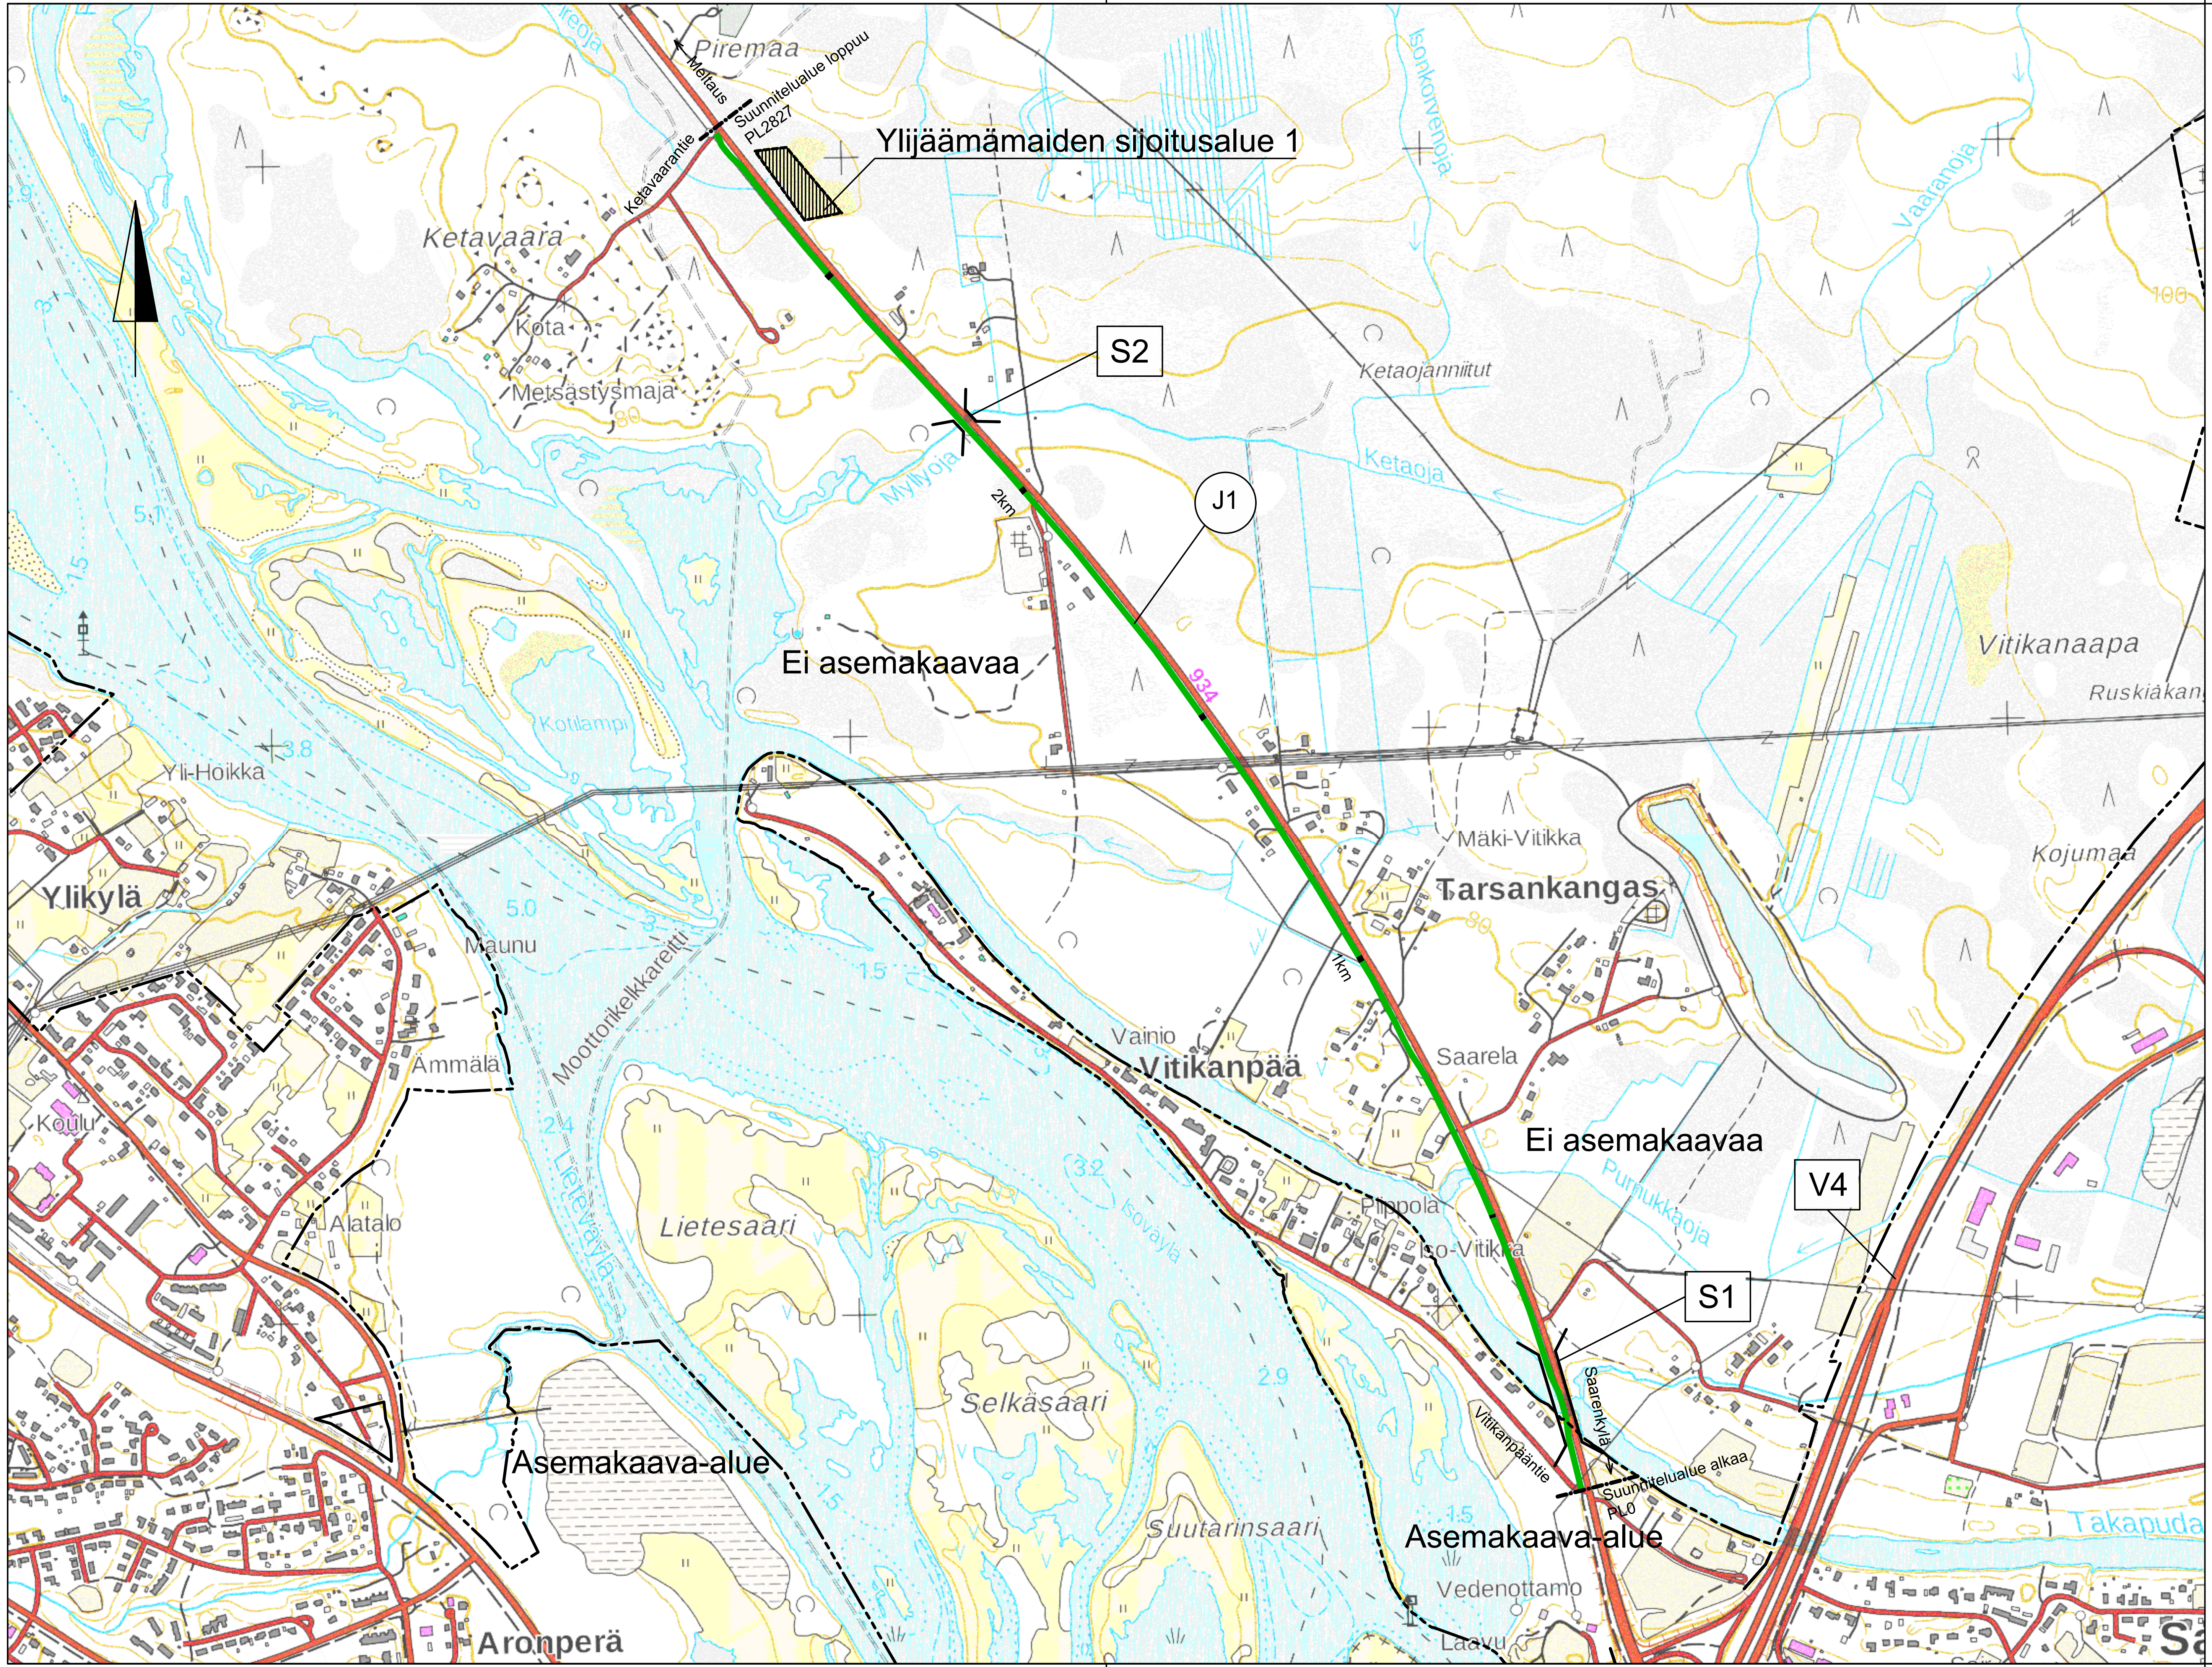
Ylijäämämaiden sijoitusalue 1
Suunnittelualue loppuu
PL2827
Meltaus
Piremaa
Ketavaarantie
Ketavaara
Kota
Metsästysmaja
S2
J1
2km
934
1km
Ei asemakaavaa
Ketaojanniitut
Ketaoja
Myllyoja
Isonkorvenoja
Vaaranoja
Vitikanaapa
Ruskiakan
Kojumaa
Kotilampi
Yli-Hoikka
Ylikylä
Maunu
Ämmälä
Koulu
Alatalo
Moottorikelkkareitti
Lieteväylä
Lietesaari
Selkäsaari
Suutarinsaari
Isoväylä
Asemakaava-alue
Aronperä
Mäki-Vitikka
Tarsankangas
Saarela
Vainio
Vitikanpää
Piippola
Iso-Vitikka
Purnukkaoja
V4
S1
Saarenkylä
Vitikanpääntie
Suunnittelualue alkaa
PL0
Vedenottamo
Laavu
Takapuda
100
80
5.1
5.0
3.8
3.2
2.9
2.4
1.5

Merkki	Muutos	Pvm	Suunn.	Tark.

Hankkeen nimi

Mt 934 Vitikanpää - Ketavaara kevyen liikenteen väylä, Rovaniemi, Rakennussuunnitelma

Piirustuksen sisältö

Yleiskartta

SITOWISE

Elinkeino-, liikenne- ja ympäristökeskus

Pvm		Pvm		Pvm	
31.12.2019	Pauliina Nissi Pirkka Hartikainen			31.12.2019	Risto Uusipulkamo

Tierekisteritunnus	Koordinaattijärjestelmä	ETRS GK26	Mittakaava	Piir.nro
934 / 1 / 300 - 2 / 660	Korkeusjärjestelmä	N2000	1:10000	R2/1-1