



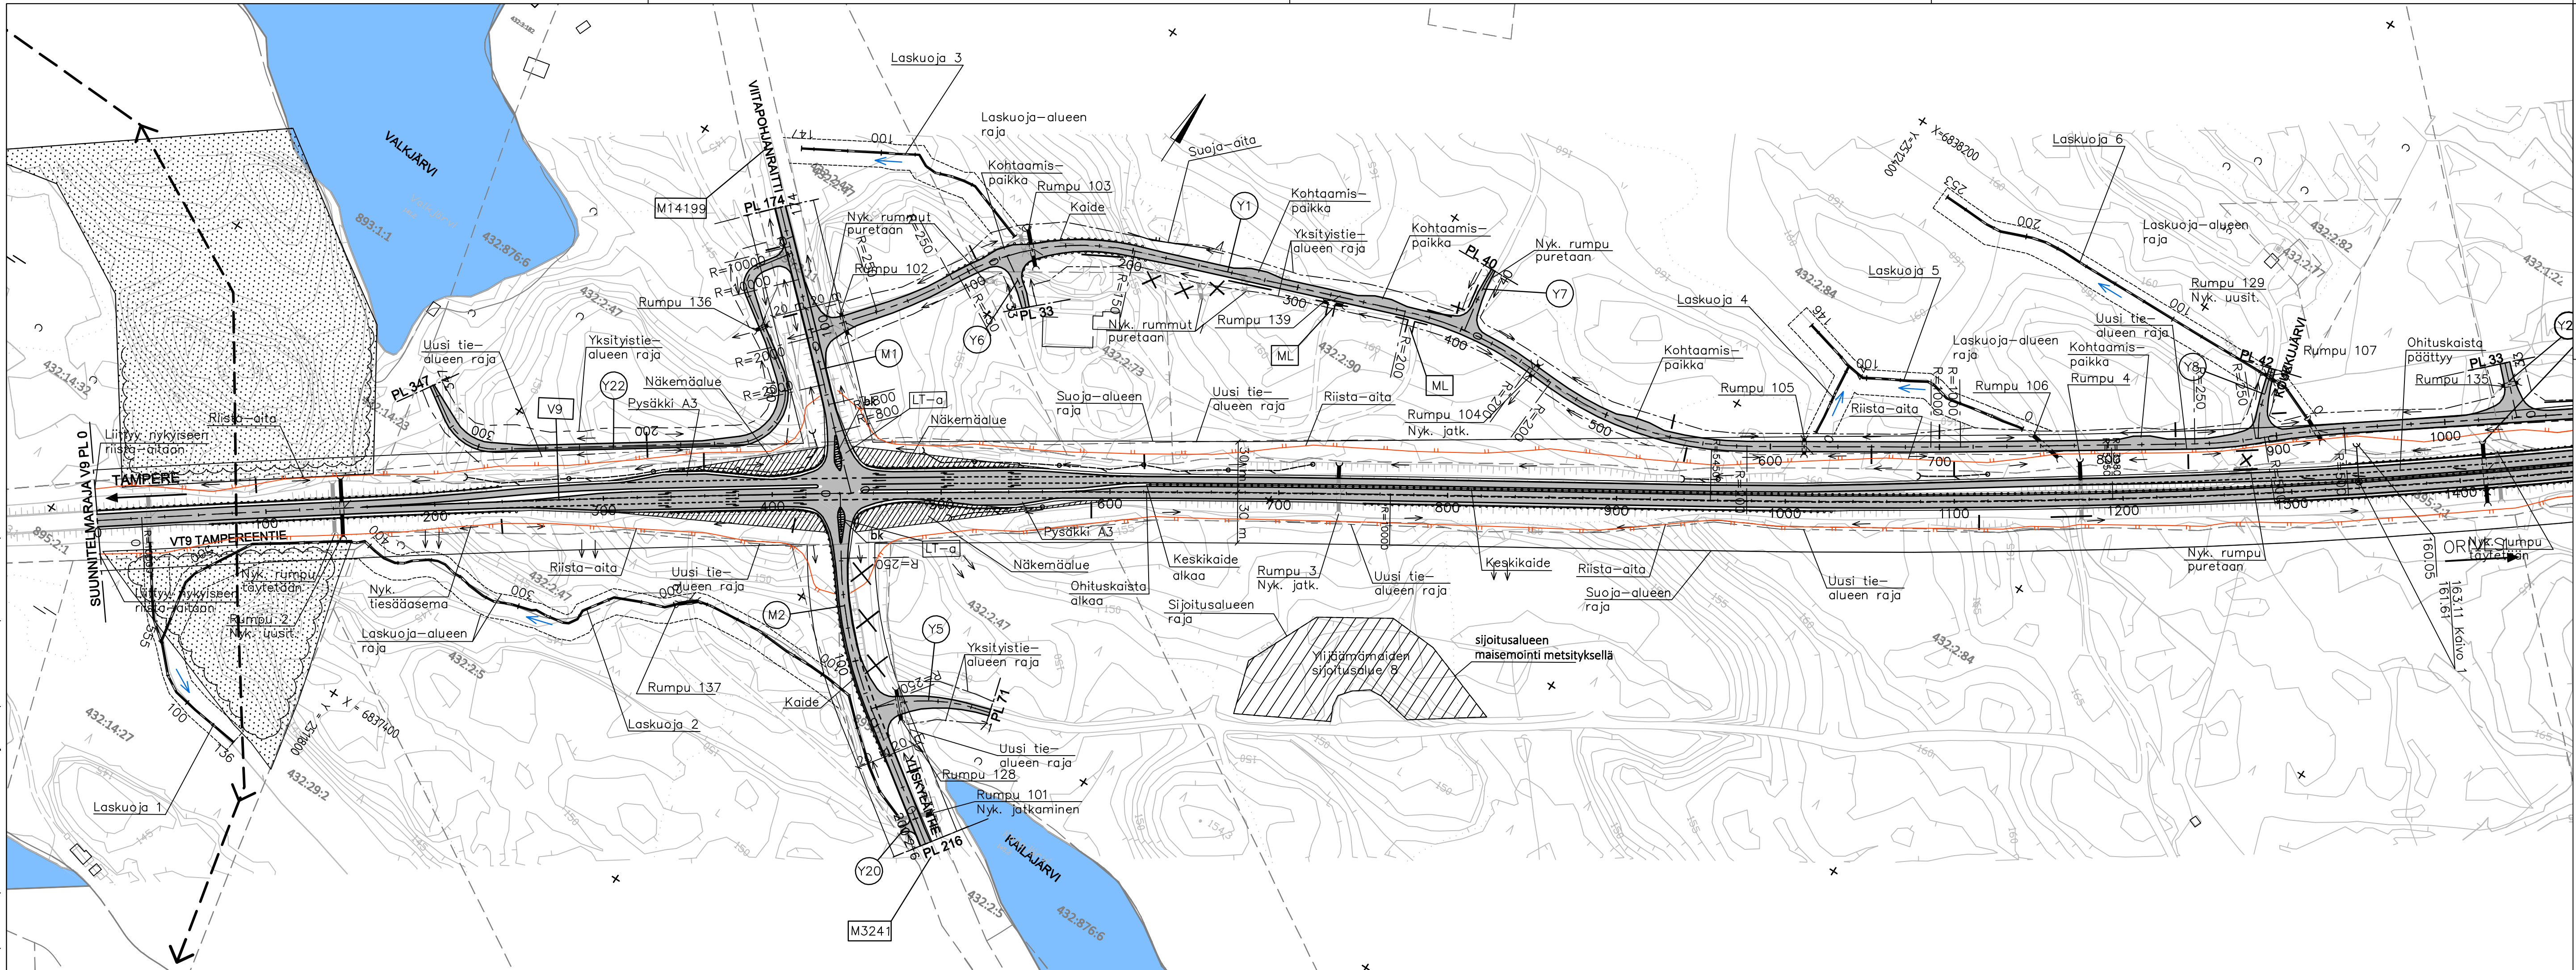


MERKINTÖJEN SELITYS




Betonikiveys
Harmaa suorakaidekivi
278x138x80 mm
tiililadonta

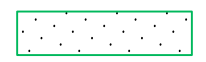

Sekametsitys
Metsäkuusi *Picea abies* 30 %
Metsämänty *Pinus sylvestris* 50%
Rauduskoivu *Betula pendula* 15%
Metsähaapa *Populus tremula* 5%

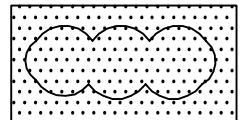


Liito-oravalle soveltuvan elinympäristön
tai kulkuyhteyden puustoa ja läjityskieltoalue.
Puustoa säilytetään mahdollisimman paljon.

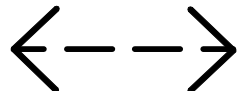

Liite-ohjeen todennäköinen kulkureitti

Merkki	Muutos	Pvm	Suunn.	Tark.
Hankkeen nimi VT9 PARANTAMINEN RAKENTAMALLA OHITUSKAISTAT VÄLILLE YLISKYLÄ - ORITUPA. ORIVESI.				
Piirustuksen sisältö Suunnitelmakartta V9 plv. 0 - 1400				
 Ramboll PL 718, Pakkahuoneenaukio 2 33101 Tampere puh. 020 755 611 www.ramboll.fi		 Elinkeino-, liikenne- ja ympäristökeskus		
Pvm	Proj. pääll.	Satu Rajava	Pvm	Heikki Koski
12.06.2020	Suunn.	Arto Viitanen	12.06.2020	
Tierekisteritunnus	Koordinaatti- ja korkeusjärj.	Mittakaava	Piir. nro	
9/209/5067-9/210/4953	KKJ2, N60	1:2000	R3/1	

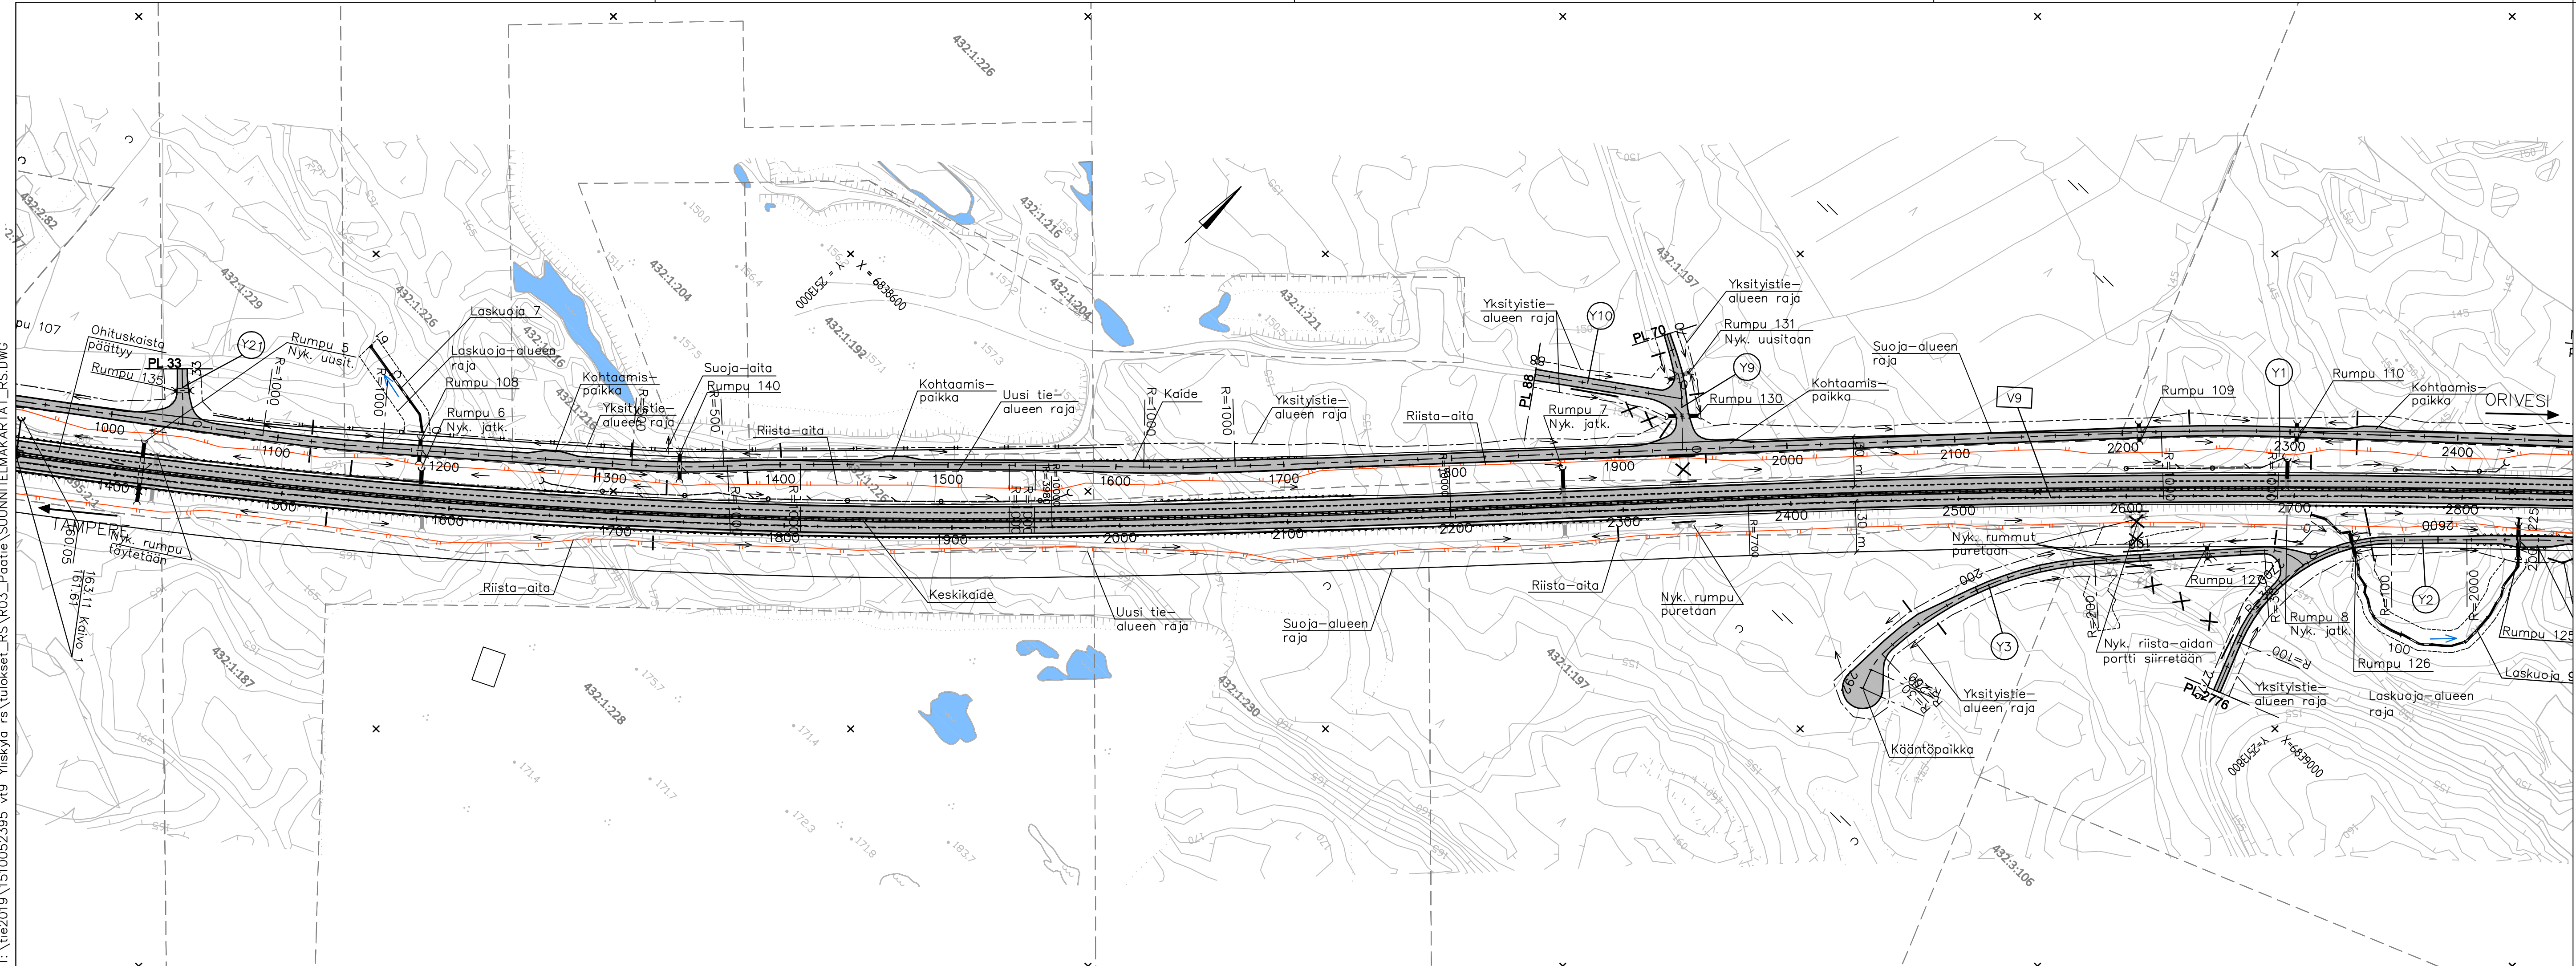

Merkki		Muutos		Pvm		Suunn.		Tark.	
Hankkeen nimi									
VT9 PARANTAMINEN RAKENTAMALLA OHITUSKAISTAT VÄLILLE YLISKYLÄ - ORITUPA. ORIVESI.									
Piirustuksen sisältö									
Suunnitelmakartta V9 plv. 1400 - 2800									
					 Elinkeino-, liikenne- ja ympäristökeskus				
Ramboll PL 718, Pakkahuoneenaukio 2 33101 Tampere puh. 020 755 611 www.ramboll.fi									
Pvm	Proj.pääll.	Satu Rajava			Pvm	Heikki Koski			
12.06.2020	Suunn.	Arto Viitanen			12.06.2020				
Tierekisteritunnus		Koordinaatti- ja korkeusjärj.			Mittakaava		Piir.nro		
9/209/5067-9/210/4953		KKJ2, N60			1:2000		R3/2		