



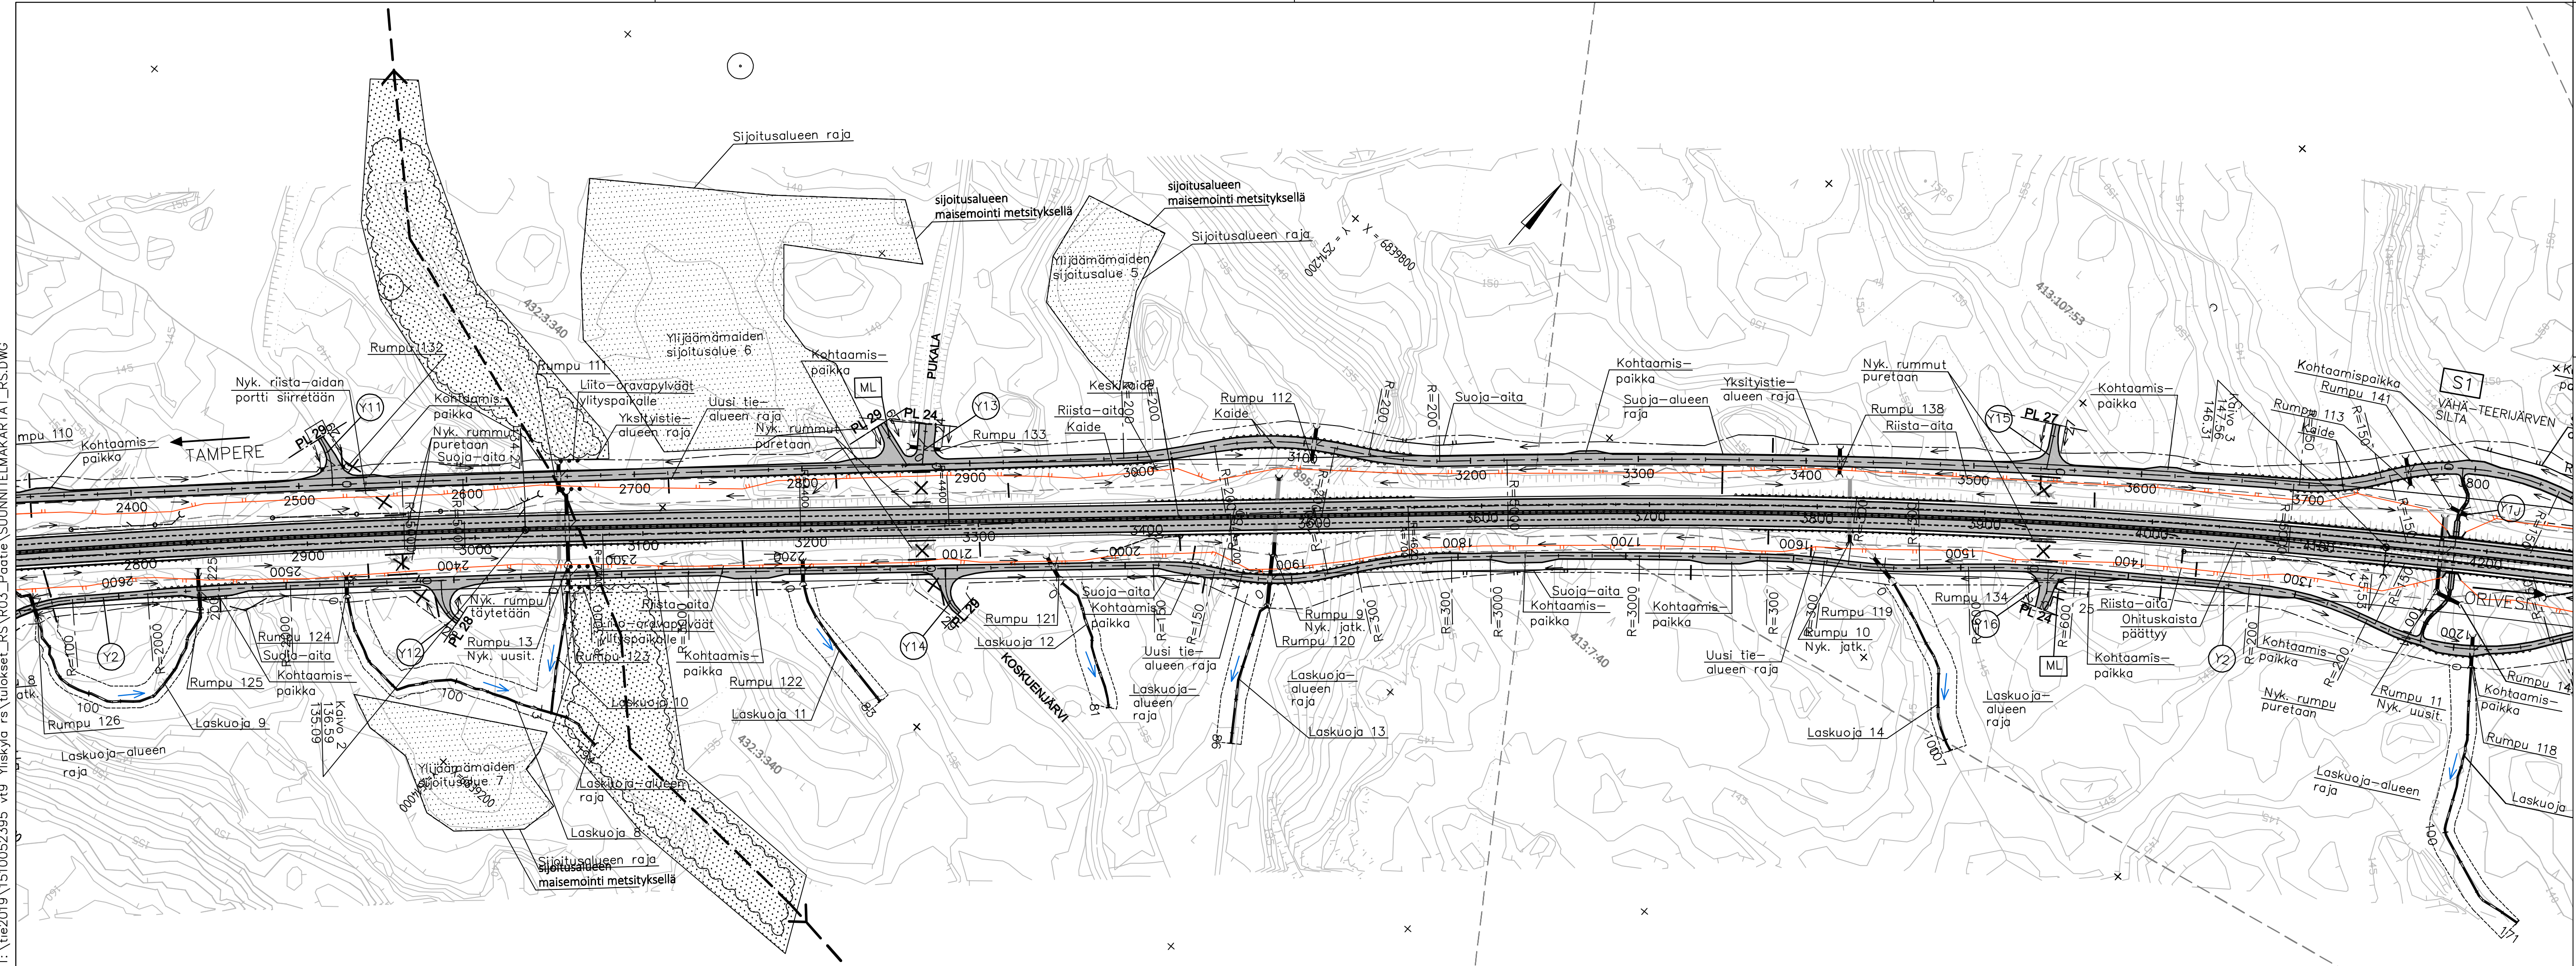


MERKINTÖJEN SELITYS


-  Sekametsitys
Metsäkuusi *Picea abies* 30 %
Metsämänty *Pinus sylvestris* 50%
Rauduskoivu *Betula pendula* 15%
Metsähaapa *Populus tremula* 5%

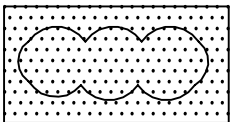

Liito-oravalle soveltuvan elinympäristön
tai kulkuyhteyden puustoa ja läjityskieltoalue
Puustoa säilytetään mahdollisimman paljon.

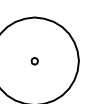

 Säilytettävä liito-oravalle soveltuva kolopuu

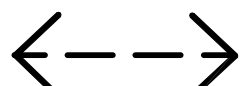

— — — — — ➔ Liito-oravan todennäköinen kulkureitti

Merkki		Muutos		Pvm		Suunn.		Tark.
Hankkeen nimi VT9 PARANTAMINEN RAKENTAMALLA OHITUSKAISTAT VÄLILLE YLISKYLÄ - ORITUPA. ORIVESI.								
Piirustuksen sisältö Suunnitelmakartta V9 plv. 2800- 4200								
 Ramboll PL 718, Pakkahuoneenaukio 2 33101 Tampere puh. 020 755 611 www.ramboll.fi			 Elinkeino-, liikenne- ja ympäristökeskus					
Pvm	Proj.pääll.	Satu Rajava	Pvm	Heikki Koski				
12.06.2020	Suunn.	Arto Viitanen	12.06.2020					
Tierekisteritunnus	Koordinaatti- ja korkeusjärj.		Mittakaava	Pii.r.no				
9/209/5067-9/210/4953	KKUJ, N60		1:2000	R3/3				

