





Merkki	Muutos	Pvm	Suunn.	Tark.	Koordinaattijärjestelmä	ETRS-GR24	V19 Lapuan ohituskaistat, liessuunnitelma
30.10.2015	Ari Perttu	30.10.2015	Annika Jalonen	Johanna Pihlari-Sillanen	Korkeusjärjestelmä	N2000	Mittakaava
					Tietokantatunnus	19/11/1750 - 19/11/5303	1:1000
							Piir.no
							3T-1

 

Merkki	Muutos	Pvm	Suunn.	Tark.	Koordinaattijärjestelmä	ETRS-GK24	V19 Lapuan ohituskaistat, tiesuunnitelma
		30.10.2015	Annika Jalonen		Korkeusjärjestelmä	N2000	
	Ari Perttu		Johanna Pihlari-Sittanen		Tiirekisterinumero	19/11/1750 - 19/11/5303	Suunnitelmapaketti p.lv. 1300-2400
					Mittakaava	1:1000	Piir.nro
							3T-2

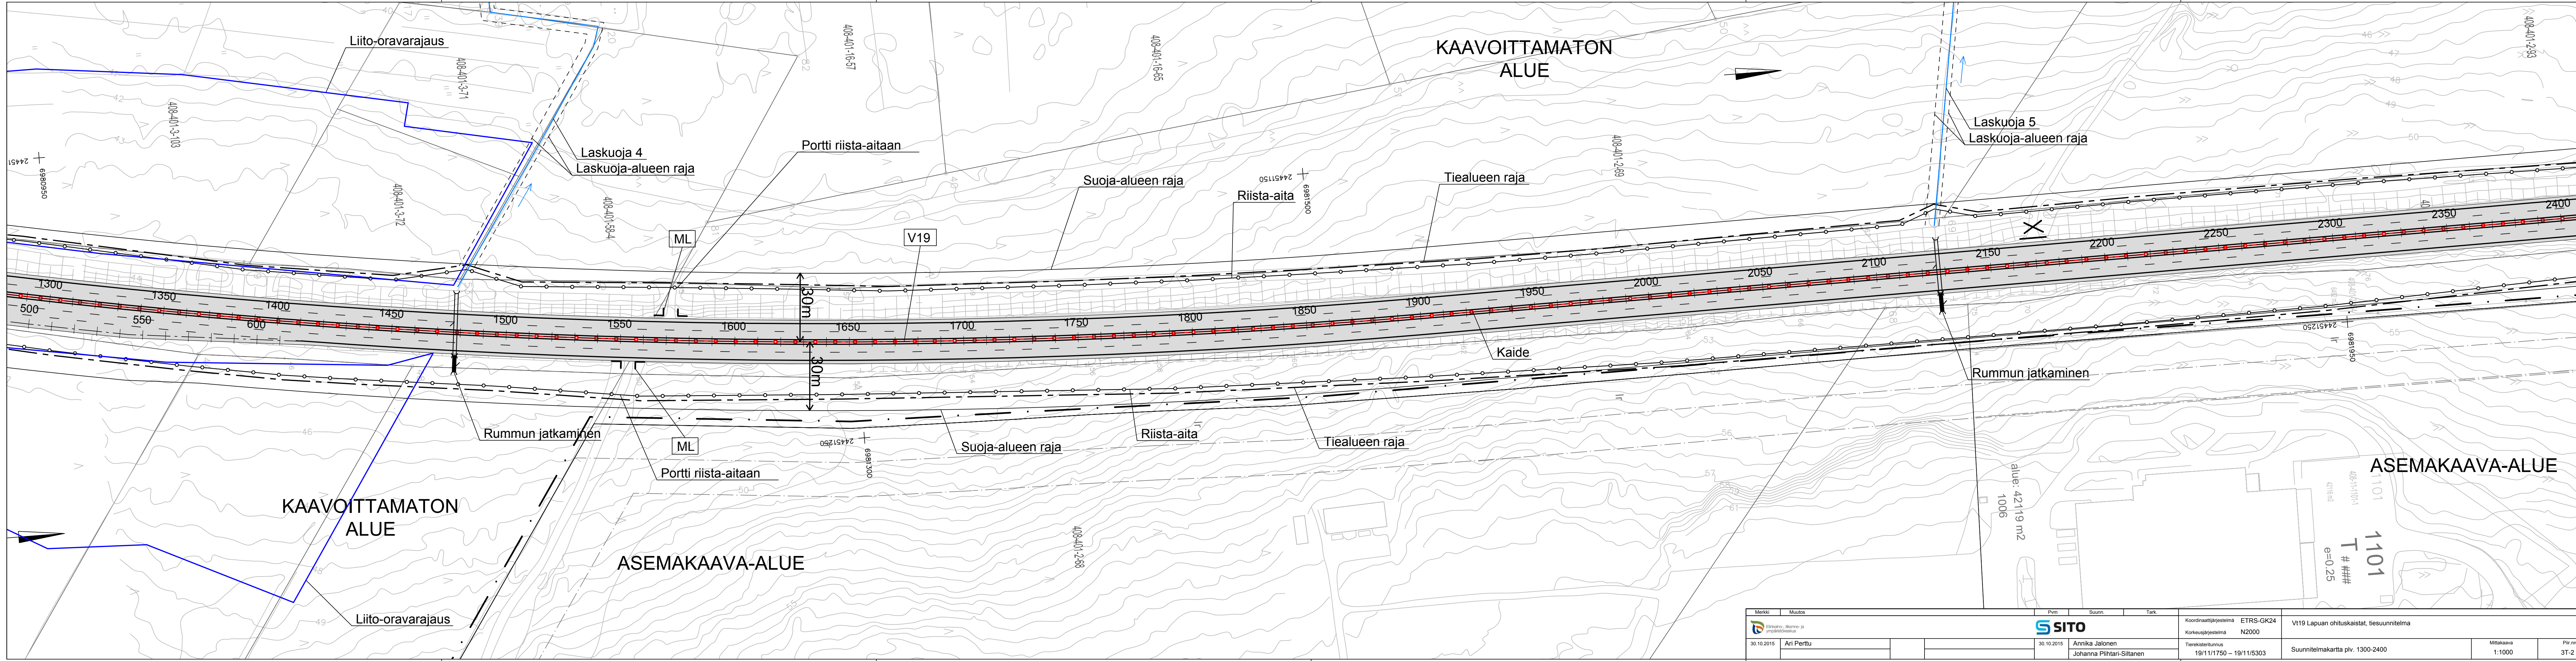