


T:\tie5\V3_ohituskaistat_jalasjarvi_ikaalinen\82118378_V13_Jalasjarviviitotukset\Osa C Piirustukset\C2 Päätien suunnitelma\SUUNNITELMAKARTAT_RAJALANMAKI_KOSKUE.DWG

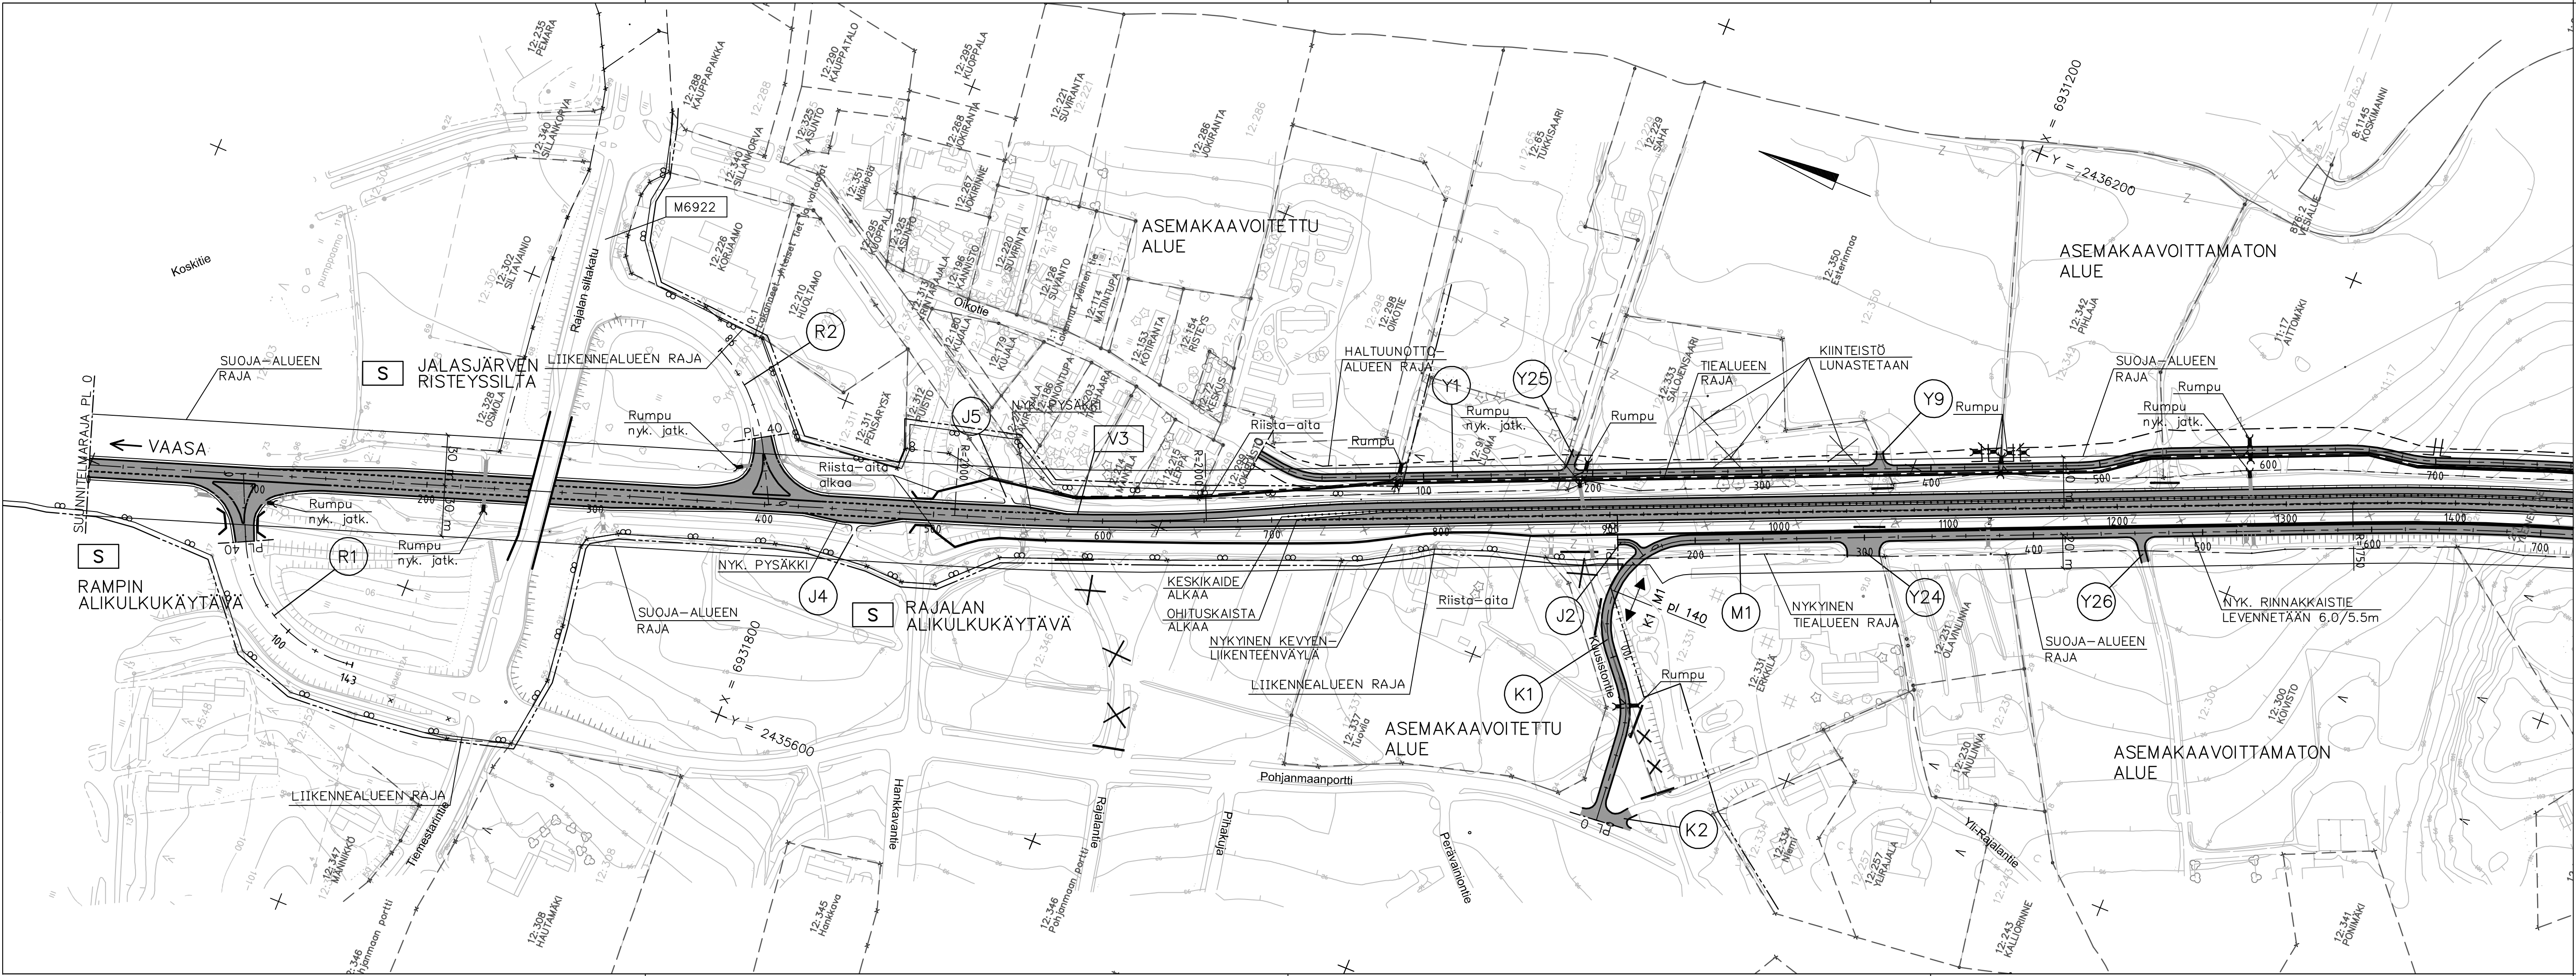

| Merkki | Muutos | Pvm | Suunn. | Tark. |
|--|-----------------------|--|--------|--|
| Hankkeen nimi VALTATIE 3 PARANTAMINEN VÄLILLÄ RAJALANMAKI - KOSKUE, JALASJÄRVI | | | | |
| Piirustuksen sisältö Rajalanmäen ohituskaista Suunnitelmakartta V3 plv. 0 - 1400 | | | | |
| RAMBOLL | | Ramboll PL 718, Pakkahuoneenaukio 2 33101 Tampere puh. 020 755 6800 fax 020 755 6801 | | TIEHALLINTO VÄGFÖRVALTNINGEN |
| Pvm 10.02.2009 | Suunn. Proj.pääll. | Pvm | | |
| Tierekisteritunnus | Mittakaava 1:2000 | Piir.nro T2-1 | | |