



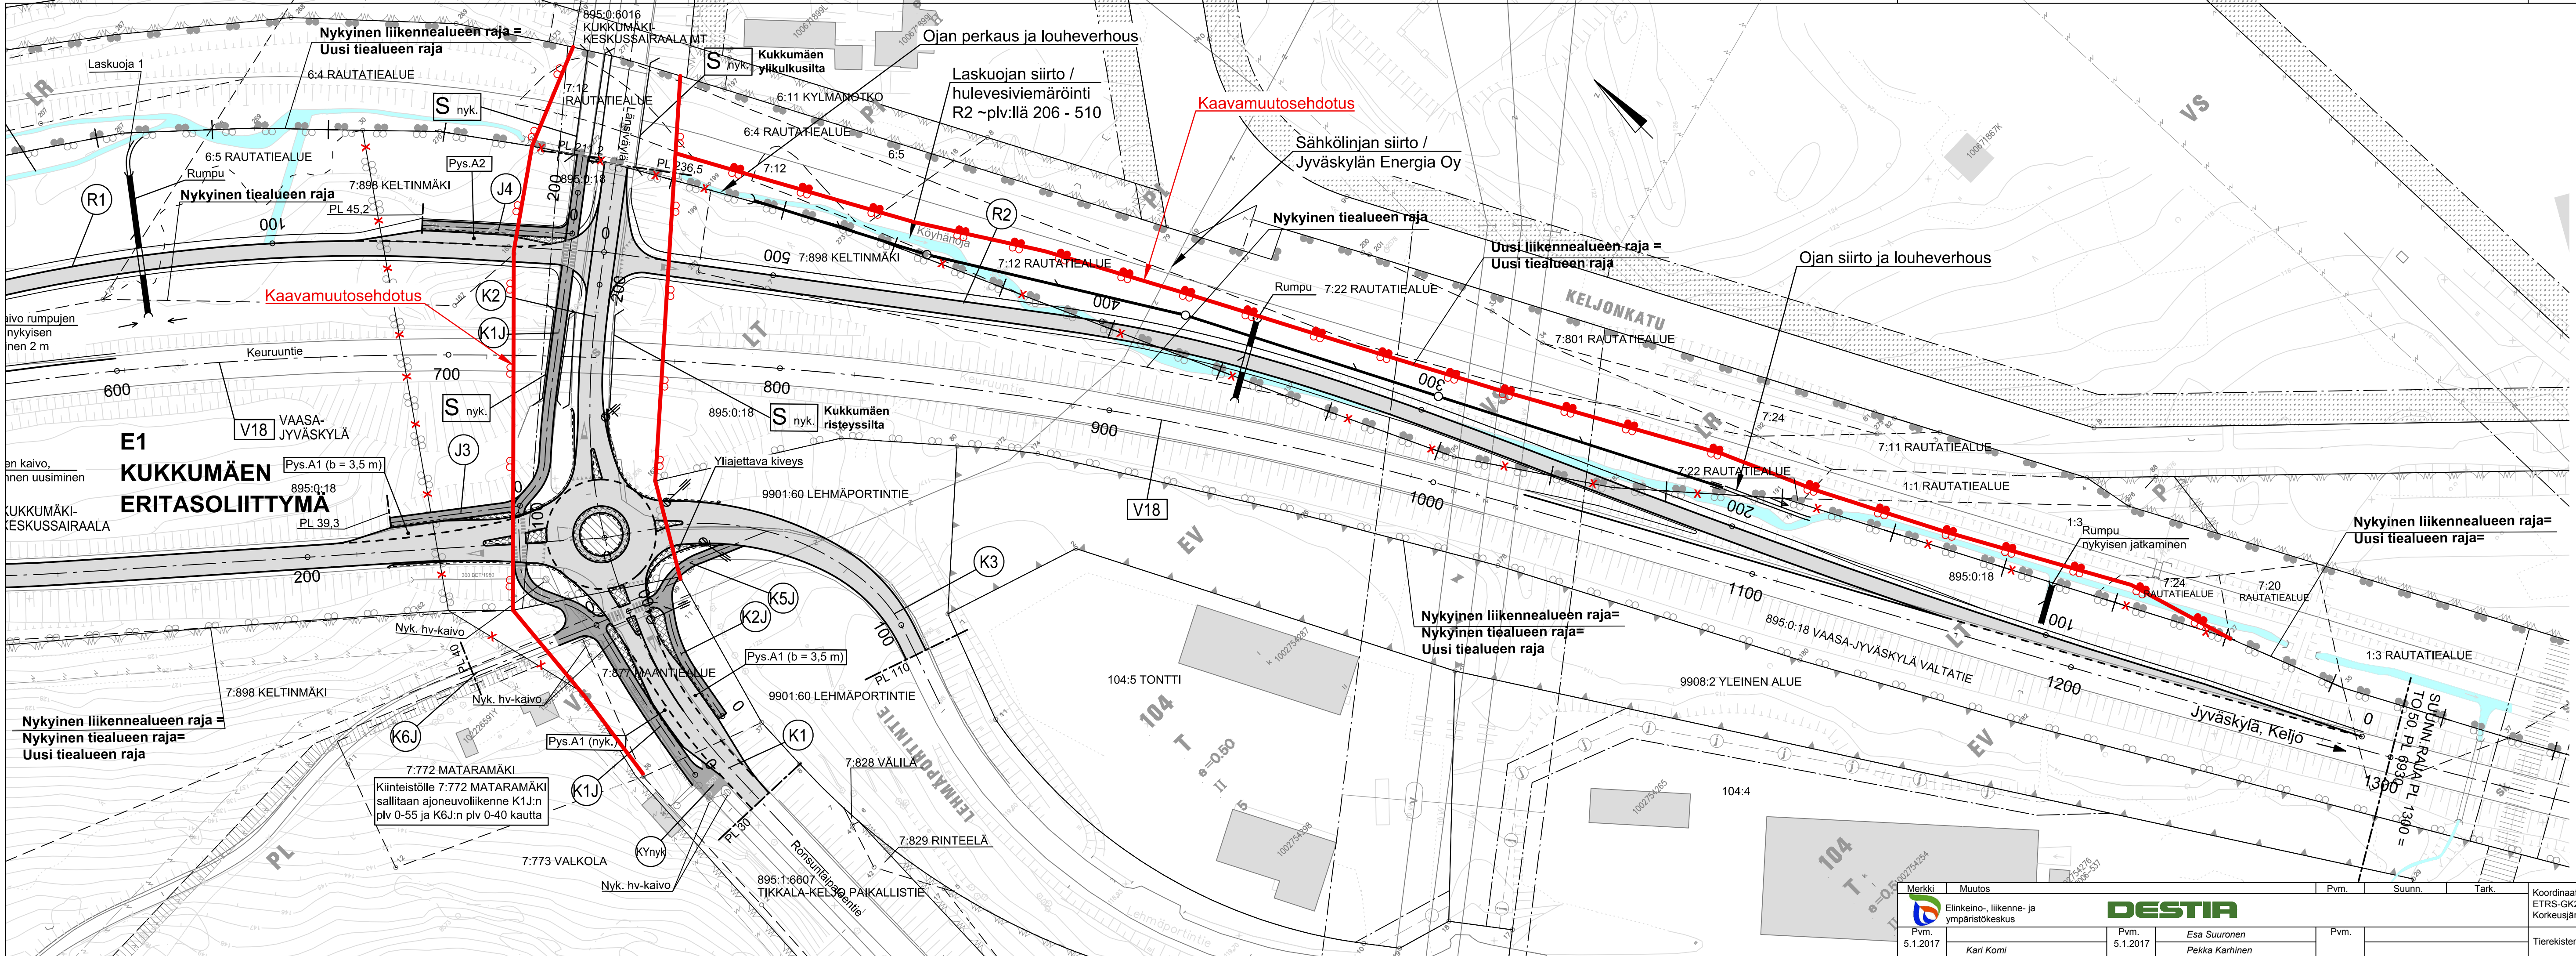

Koordinaattijärjestelmä: ETRS-GK26
Korkeusjärjestelmä: N2000

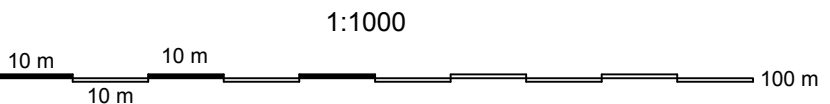

Merkki	Muutos	Pvm.	Suunn.	Tark.
	Elinkeino-, liikenne- ja ympäristökeskus	Pvm. 5.1.2017	Esa Suuronen	Pekka Karhinen
Kari Komi				

Koordinaattijärjestelmä	ETRS-GK26
Korkeusjärjestelmä	N2000
Tieteriksetunnus	

Vt:n 18 parantaminen Kukkumäen eritasoliittymän kohdalla, Jyväskylä Tiesuunnitelma			
Suunnitelmapaketti, Vt 18 paaluväli 700-1300, Rumpu R2, kiertoliittymä, K1, K2, K3, K1J, K2J, K5J, K6J	Mittakaava 1:1000	Piir.nro 3T-2	