


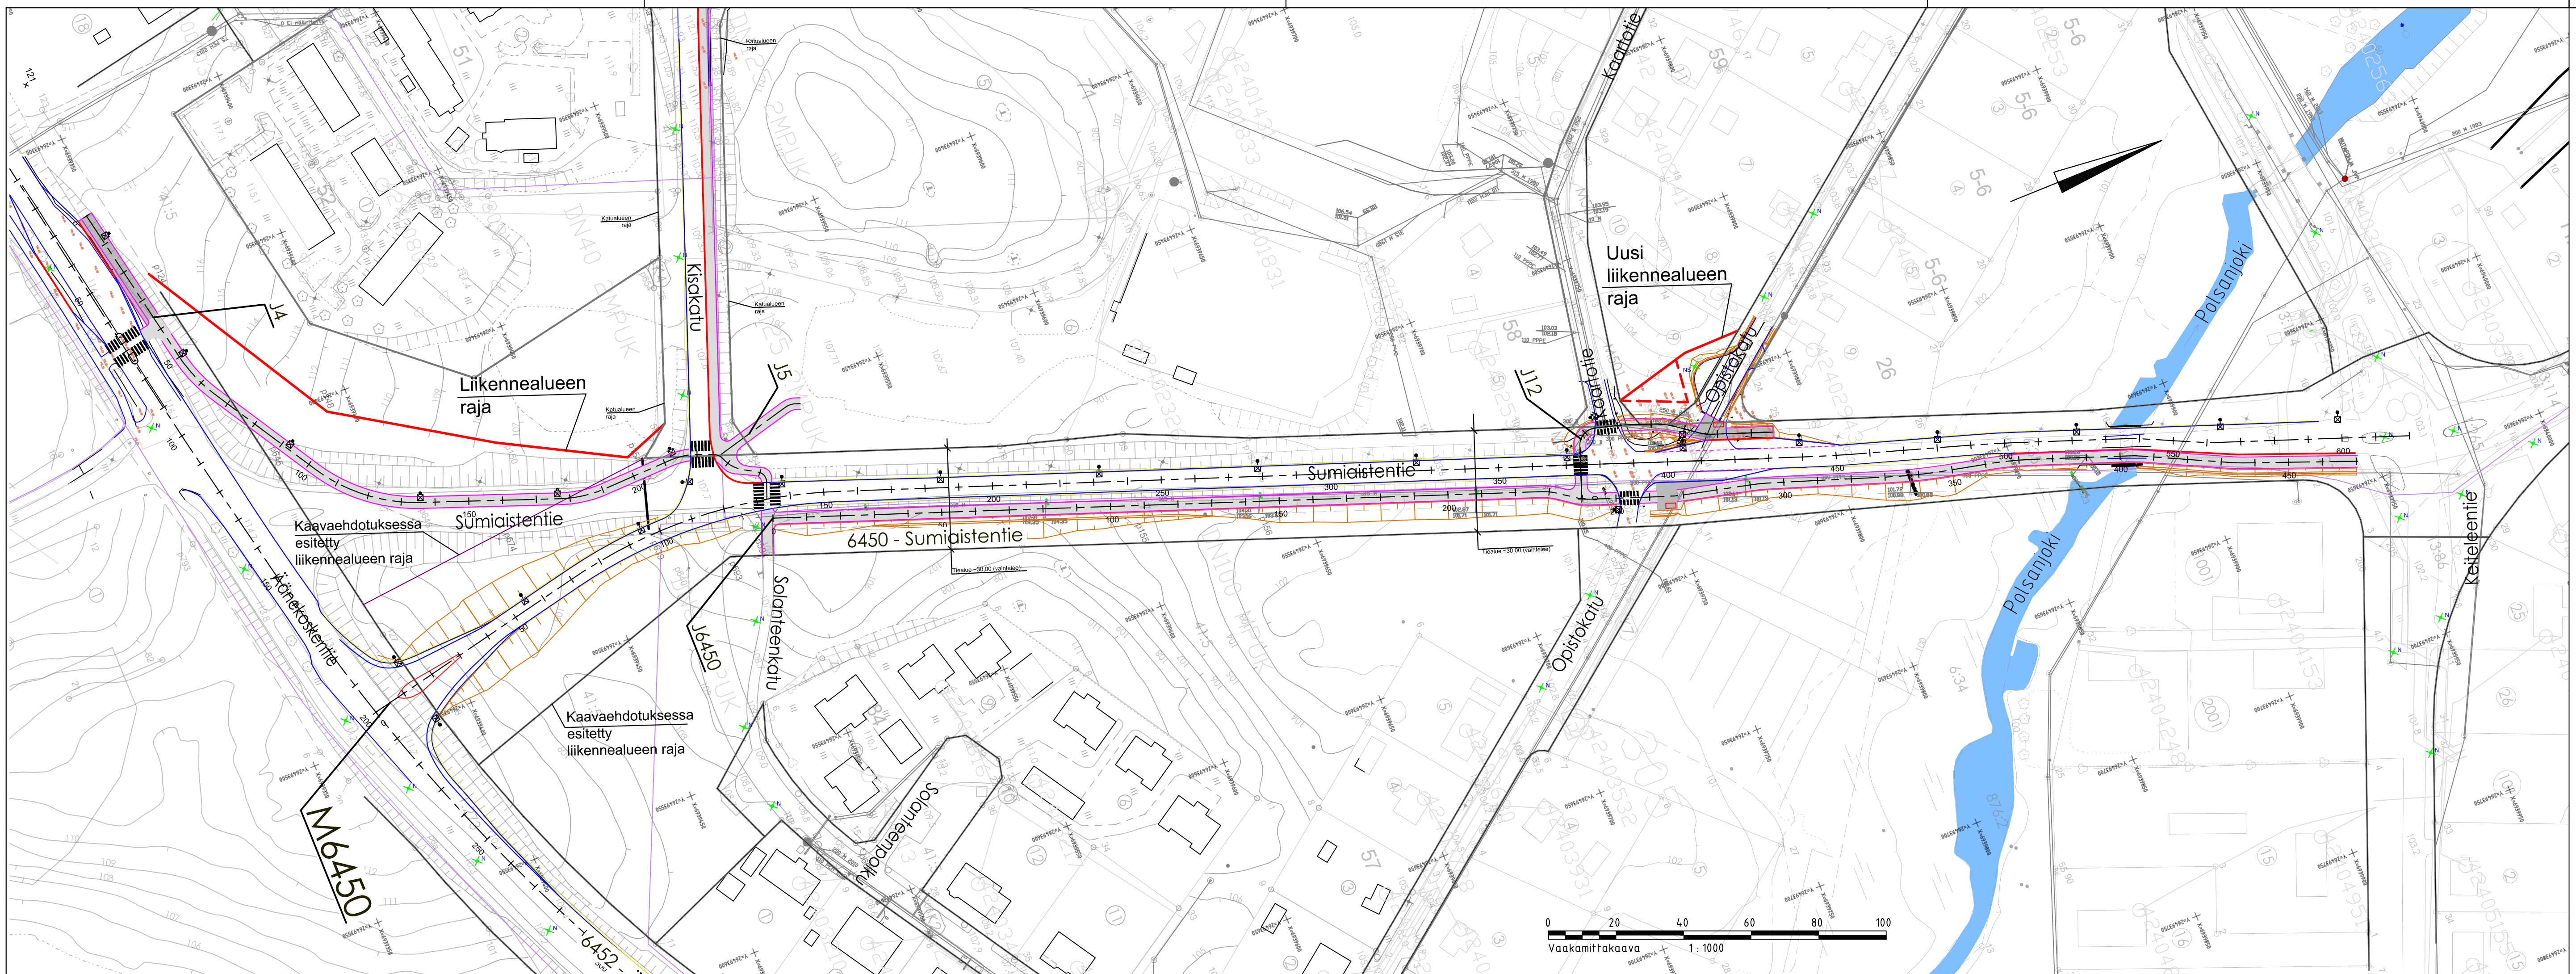

MERKINTÖJEN SELITYKSET:

- Kevyttiikenteen väylä
- Reunatueton reunalinja
- Reunatuki
- Madallettu reunatuki
- Maaliviiva, katko
- Pysäkkikatos
- Suunniteltu valaisin
- Nykyisen valaisimen siirto
- Nykyinen valaisin säilyy
- luiska
- kaavaehdotuksessa esitetty raja
- kaavaan ehdotettava uusi liikennealueen raja
- kaavaan ehdotettava uusi liikennealueen raja, toinen vaihtoehto

Koordinaatisto ETRS-GK26
Korkeusjärjestelmä N60

K.osa/Kylä MUTAPOHJA	Kortteli/Tila	Tontti/Rnro	Viranomaisten arkistomerkitöjä varten		
Rakennustoimenpide	Piiustuslaji TIESUUNNITELMA		Juoks. nro		
Rakennuskohteen nimi ja osoite KesELY-M6450 SUMIAISTENTIEN KLV Sumiaistentie välillä Äänekoskentie - Keiteleentie, 44200 Äänekoski		Piirustuksen sisältö Asemapiirustus		Mittakaavat 1:1000	
TIESUUNNITELMA			Suunn.alaj	työnro	piirustusnro
Piirtänyt JUULE Suunnitellut JUULE, JUUKAV			Päiväys 16.10.2019 Tarkistanut TLAU	TKA	1510049201
					S01
					Muutos