


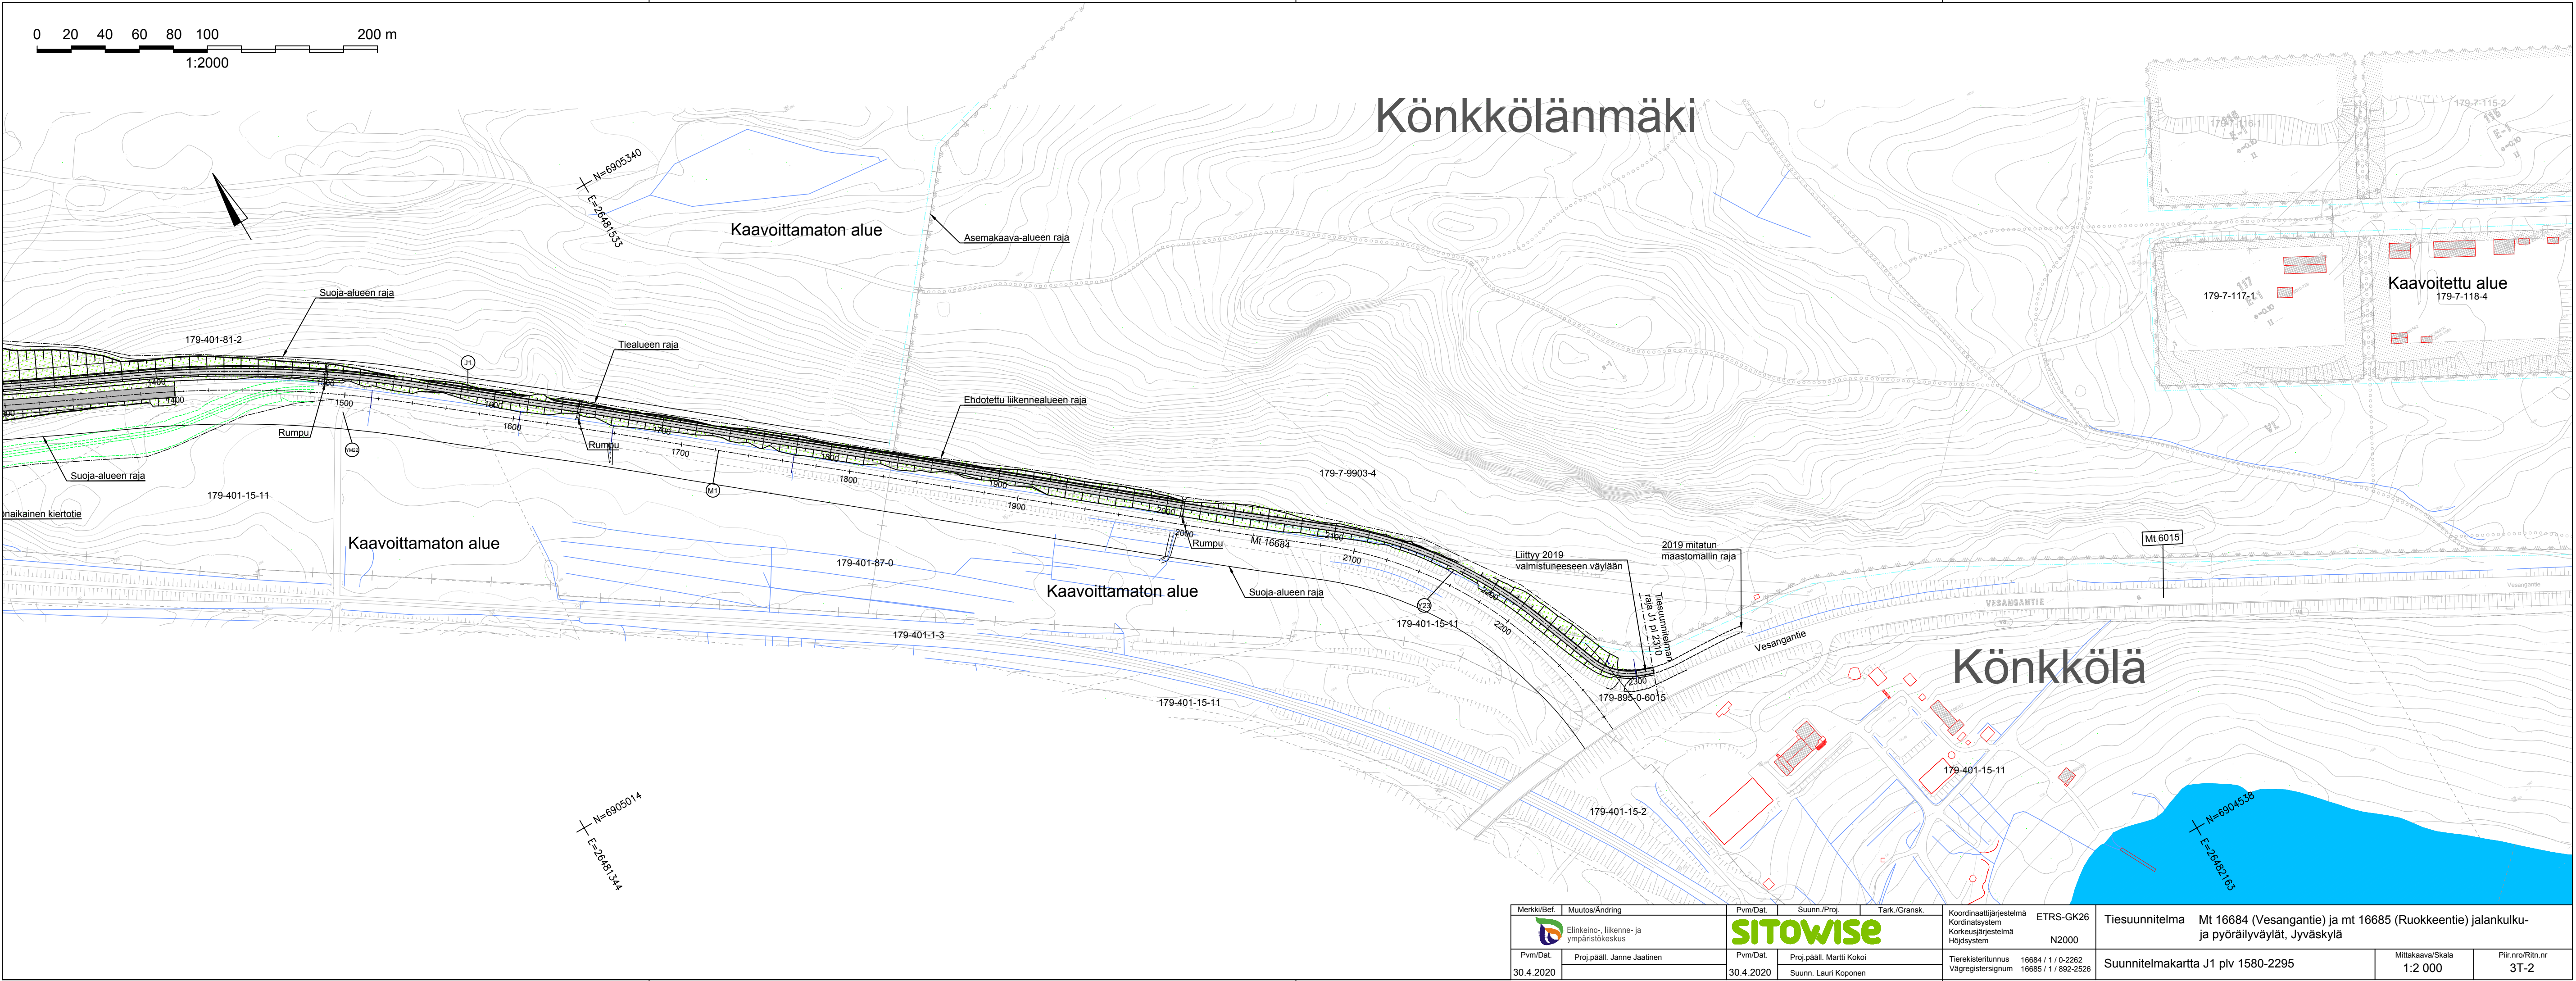

Merkki/Bef.	Muutos/Ändring	Pvm/Dat.	Suunn./Proj.	Tark./Gransk.	Koordinaattijärjestelmä Kordinatsystem Korkeusjärjestelmä Höjdsystem	ETRS-GK26 N2000	Tiesuunnitelma	Mt 16684 (Vesangantie) ja mt 16685 (Ruokkeentie) jalankulku- ja pyöräilyväylät, Jyväskylä	Mittakaava/Skala	Piir.nro/Ritn.nr
	Elinkeino-, liikenne- ja ympäristökeskus		SITOWISE							
Pvm/Dat.	Proj.pääll. Janne Jaatinen	Pvm/Dat.	Proj.pääll. Martti Kokoi	Tieregisteritunnus	16684 / 1 / 0-2262		Suunnitelmakartta J1 plv 1580-2295		1:2 000	3T-2
30.4.2020		30.4.2020	Suunn. Lauri Koponen	Vägrestersignum	16685 / 1 / 892-2526					