


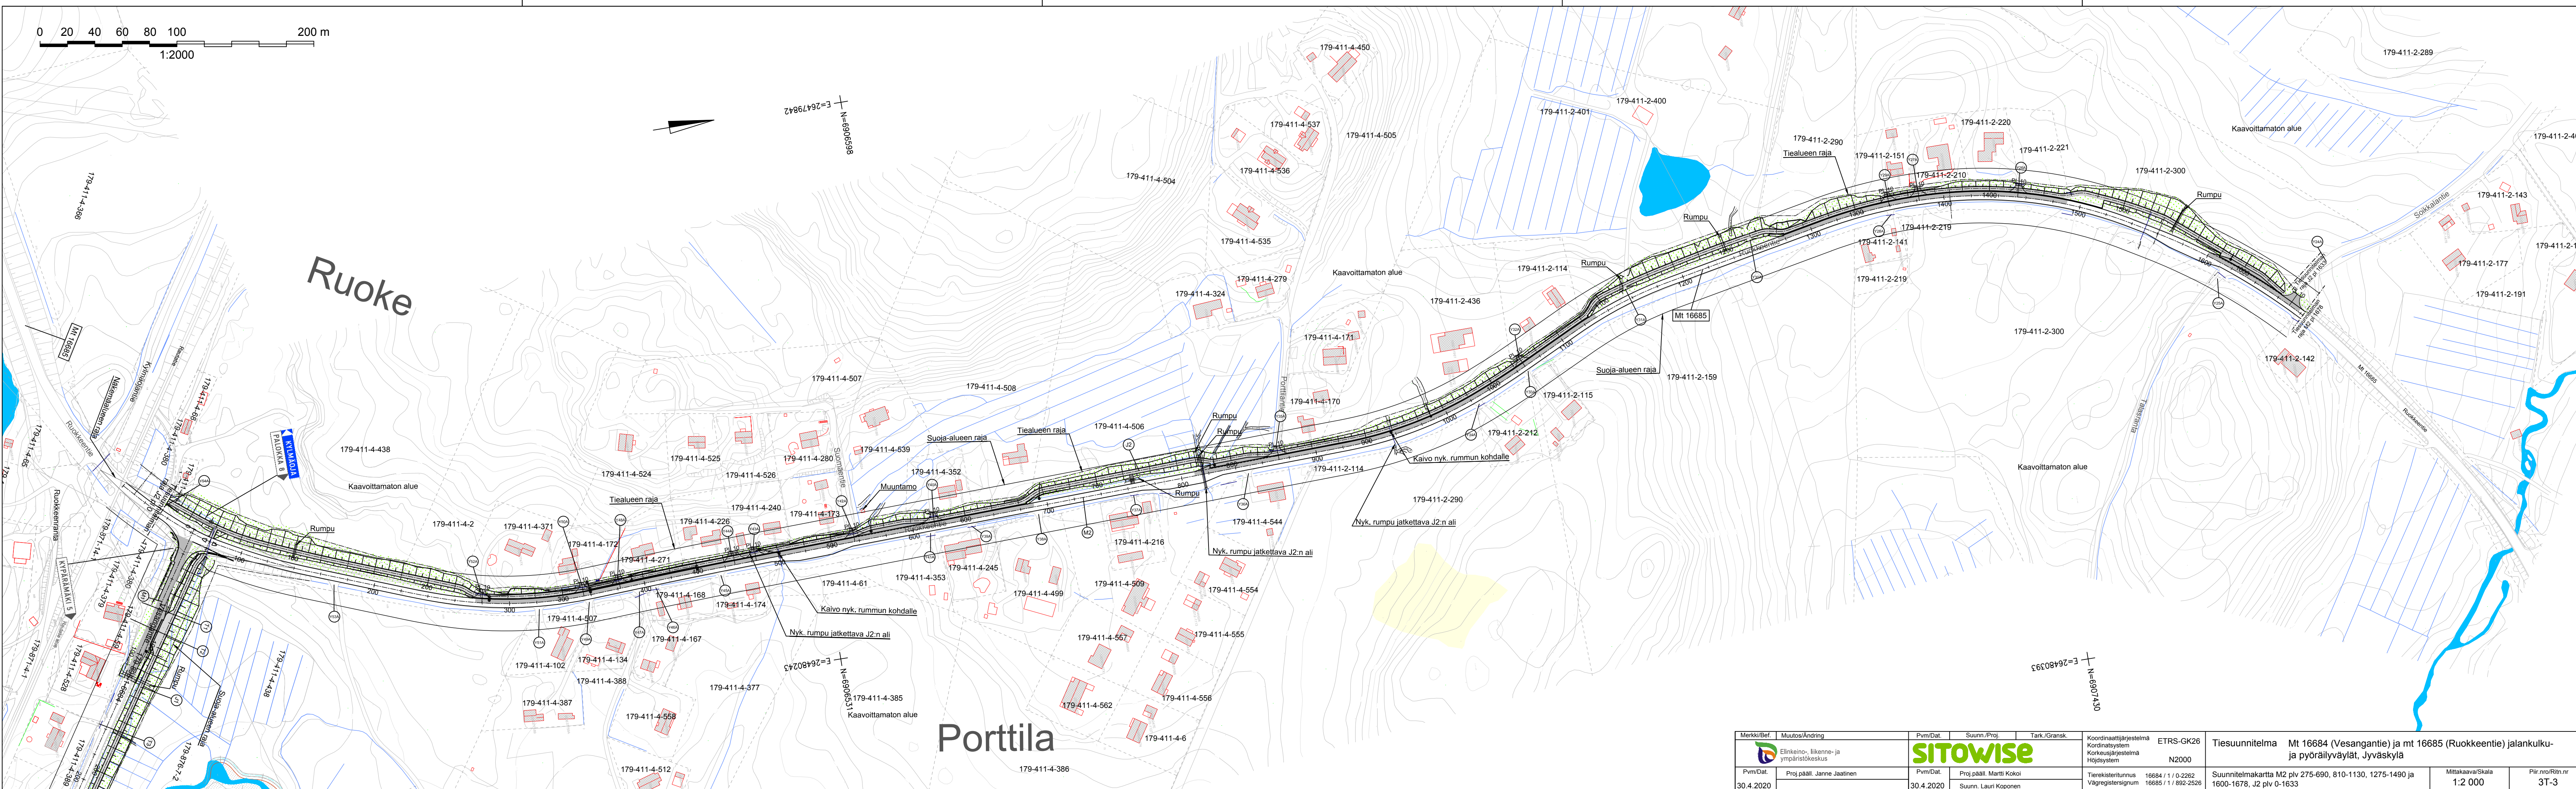

|             |                            |           |                          |               |                                                                               |                                            |   |
|-------------|----------------------------|-----------|--------------------------|---------------|-------------------------------------------------------------------------------|--------------------------------------------|---|
| Merkki/Bef. | Muutos/Ändring             | Pvm/Dat.  | Suunn./Proj.             | Tark./Gransk. | Koordinaattijärjestelmä<br>Kordinatsystem<br>Korkeusjärjestelmä<br>Höjdsystem | ETRS-GK26<br>N2000                         | Tiesuunnitelma<br>M2 16684 (Vesangantie) ja m2 16685 (Ruokkeentie) jalankulku- ja pyöräilyväylät, Jyväskylä |
| Pvm/Dat.    | Proj.pääll. Janne Jaatinen | Pvm/Dat.  | Proj.pääll. Martti Kokoi |               | Tieregisteritunnus<br>Vägrestersignum                                         | 16684 / 1 / 0-2262<br>16685 / 1 / 892-2526 | Suunnitelmapaketti M2 p1v 275-690, 810-1130, 1275-1490 ja 1600-1678, J2 p1v 0-1633                          |
| 30.4.2020   |                            | 30.4.2020 | Suunn. Lauri Koponen     |               |                                                                               |                                            | Mittakaava/Skala<br>1:2 000<br>Piir.nro/Ritn.nr<br>3T-3                                                     |