

Y2-Kiertoliittymä
keskiympyrä $d=20\text{m}$
ajorata kok. $c=10\text{m}$
yliajettava kiert. $\Delta c=2.0\text{m}$
vihervälikaista $\dots=3.0\text{m}$

EI² ASEM AAVAA

EHDOTETTU KAAVA-
ALUEEN RAJA

El ASEMAKAAVAA

HIIHTOLATU

ASEMAKAAVAA-ALUE

S1
**ALIKULKU-
KÄYTÄVÄ**


S2
**ALIKULKU-
KÄYTÄVÄ**

ASEMAKAAVAA-ALUE

EI ASEMAKAAVAA

Merkki	Muutos	Pvm	Suunn.	Tark.	Koordinaattijärjestelmä	Maantien 16685 (Ruokkeentie) parantamien välillä Laajavuorentie - Saarijärventie, Jyväskylä. Aluevaraus suunnitelma.		
	JYVÄSKYLÄN KAUPUNKI		 Ramboll PL 718, Pakkahuoneenaukio 2 33101 Tampere		ETRS-GK26 N2000			
Pvm	Minna Immonen	Pvm	Timo Vuorinen	Pvm	Sari Kirvesniemi	Tierekisteritunnus	Mittakaava	Piir.nro
11.05.2018		11.05.2018		11.05.2018	Jukka Valkonen	16685/1/6250 - 7850	1:1000	Y2.1
						Suunnitelmakartta M1 plv. 6250 - 7100		

T:\tie2017\1510038336_M16685_Ruokkeentietulokset\Suunnitelmapiirustukset\1510038336_M16685_RUOKKEENTIE_S1.DWG

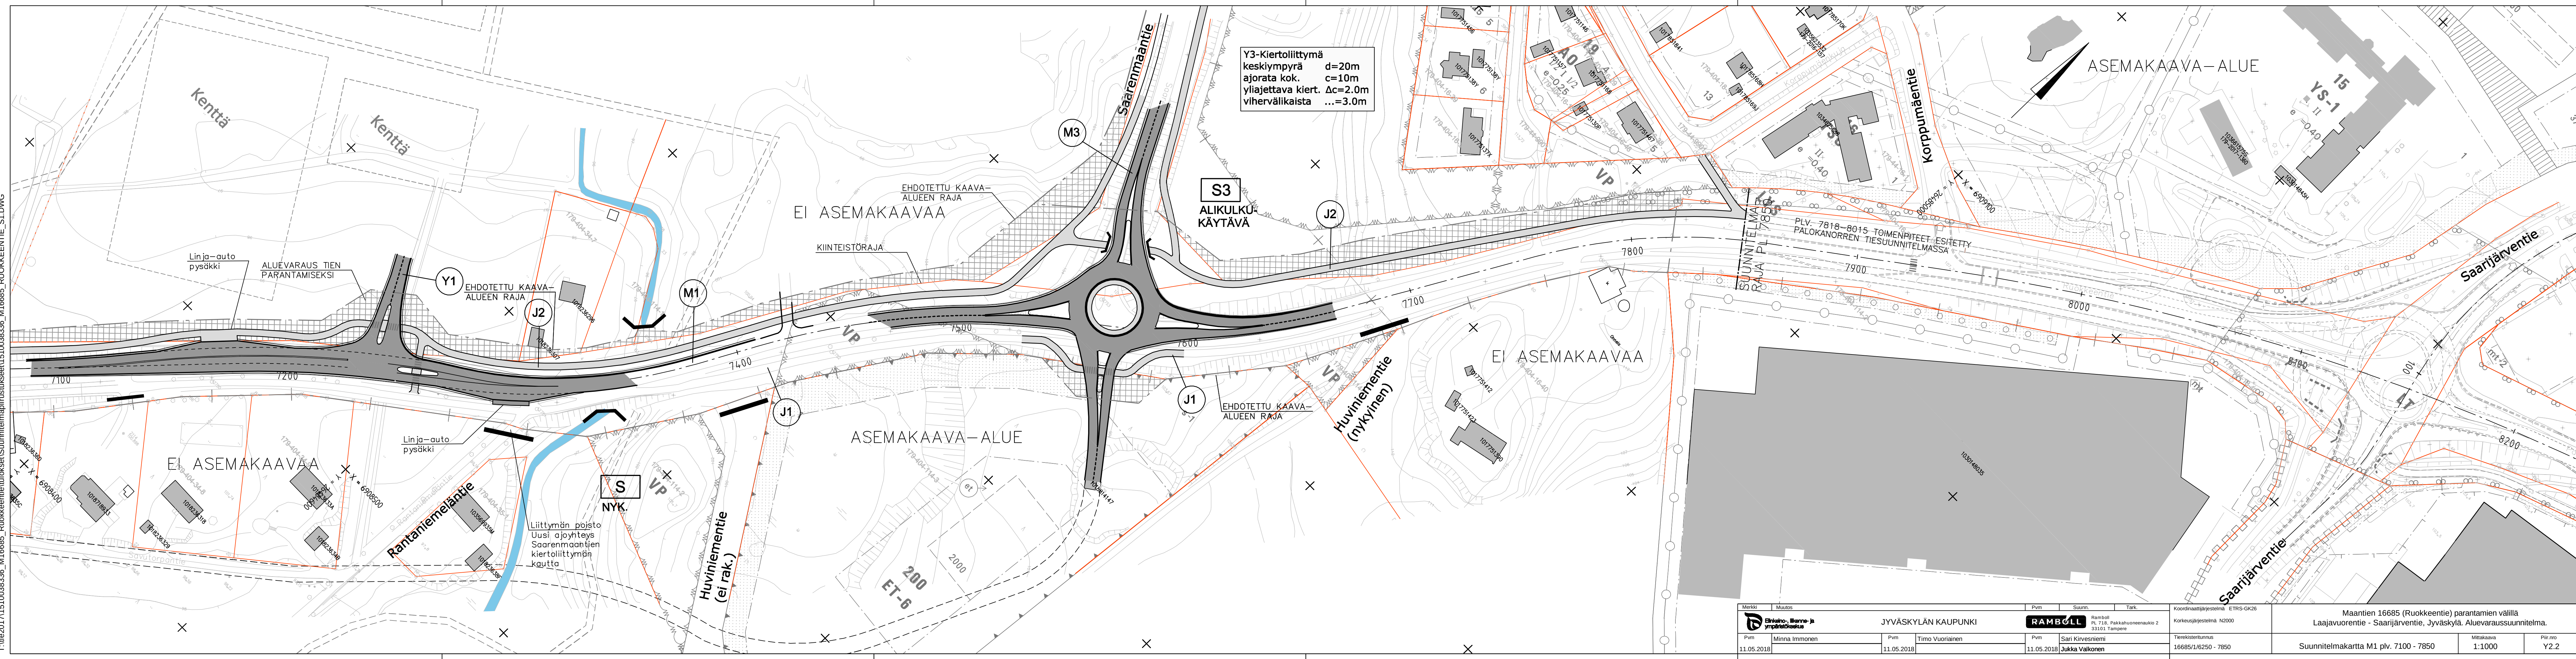

Y3-Kiertoliittymä
keskiympyrä d=20m
ajorata kok. c=10m
yliajettava kiert. Δc=2.0m
vihervälrikaista ...=3.0m

ASEMAKAAVA-ALUE

S3
ALIKULKU
KÄYTÄVÄ

EI ASEMAKAAVAA

EI ASEMAKAAVAA

ASEMAKAAVA-ALUE

EI ASEMAKAAVAA

Merkit		Muutos		Pvm		Suunn.		Tark.		Koordinaattijärjestelmä		Maantien 16685 (Ruokkeentie) parantamien välillä Laajavuorentie - Saarijärventie, Jyväskylä. Aluevaraussuunnitelma.		
Elinkeino-, liikenne- ja ympäristökeskus		JYVÄSKYLÄN KAUPUNKI		Ramboll		Ramboll		Ramboll		ETRS-GK26		Mittakaava		
Pvm		Minna Immonen		Pvm		Timo Vuorinen		Pvm		Sari Kirvesniemi		Piiri		
11.05.2018		11.05.2018		11.05.2018		11.05.2018		11.05.2018		Jukka Valkonen		Y2.2		
11.05.2018		11.05.2018		11.05.2018		11.05.2018		11.05.2018		11.05.2018		Suunnitelmakartta M1 plv. 7100 - 7850		
11.05.2018		11.05.2018		11.05.2018		11.05.2018		11.05.2018		11.05.2018		1:1000		
11.05.2018		11.05.2018		11.05.2018		11.05.2018		11.05.2018		11.05.2018		16685/1/6250 - 7850		