


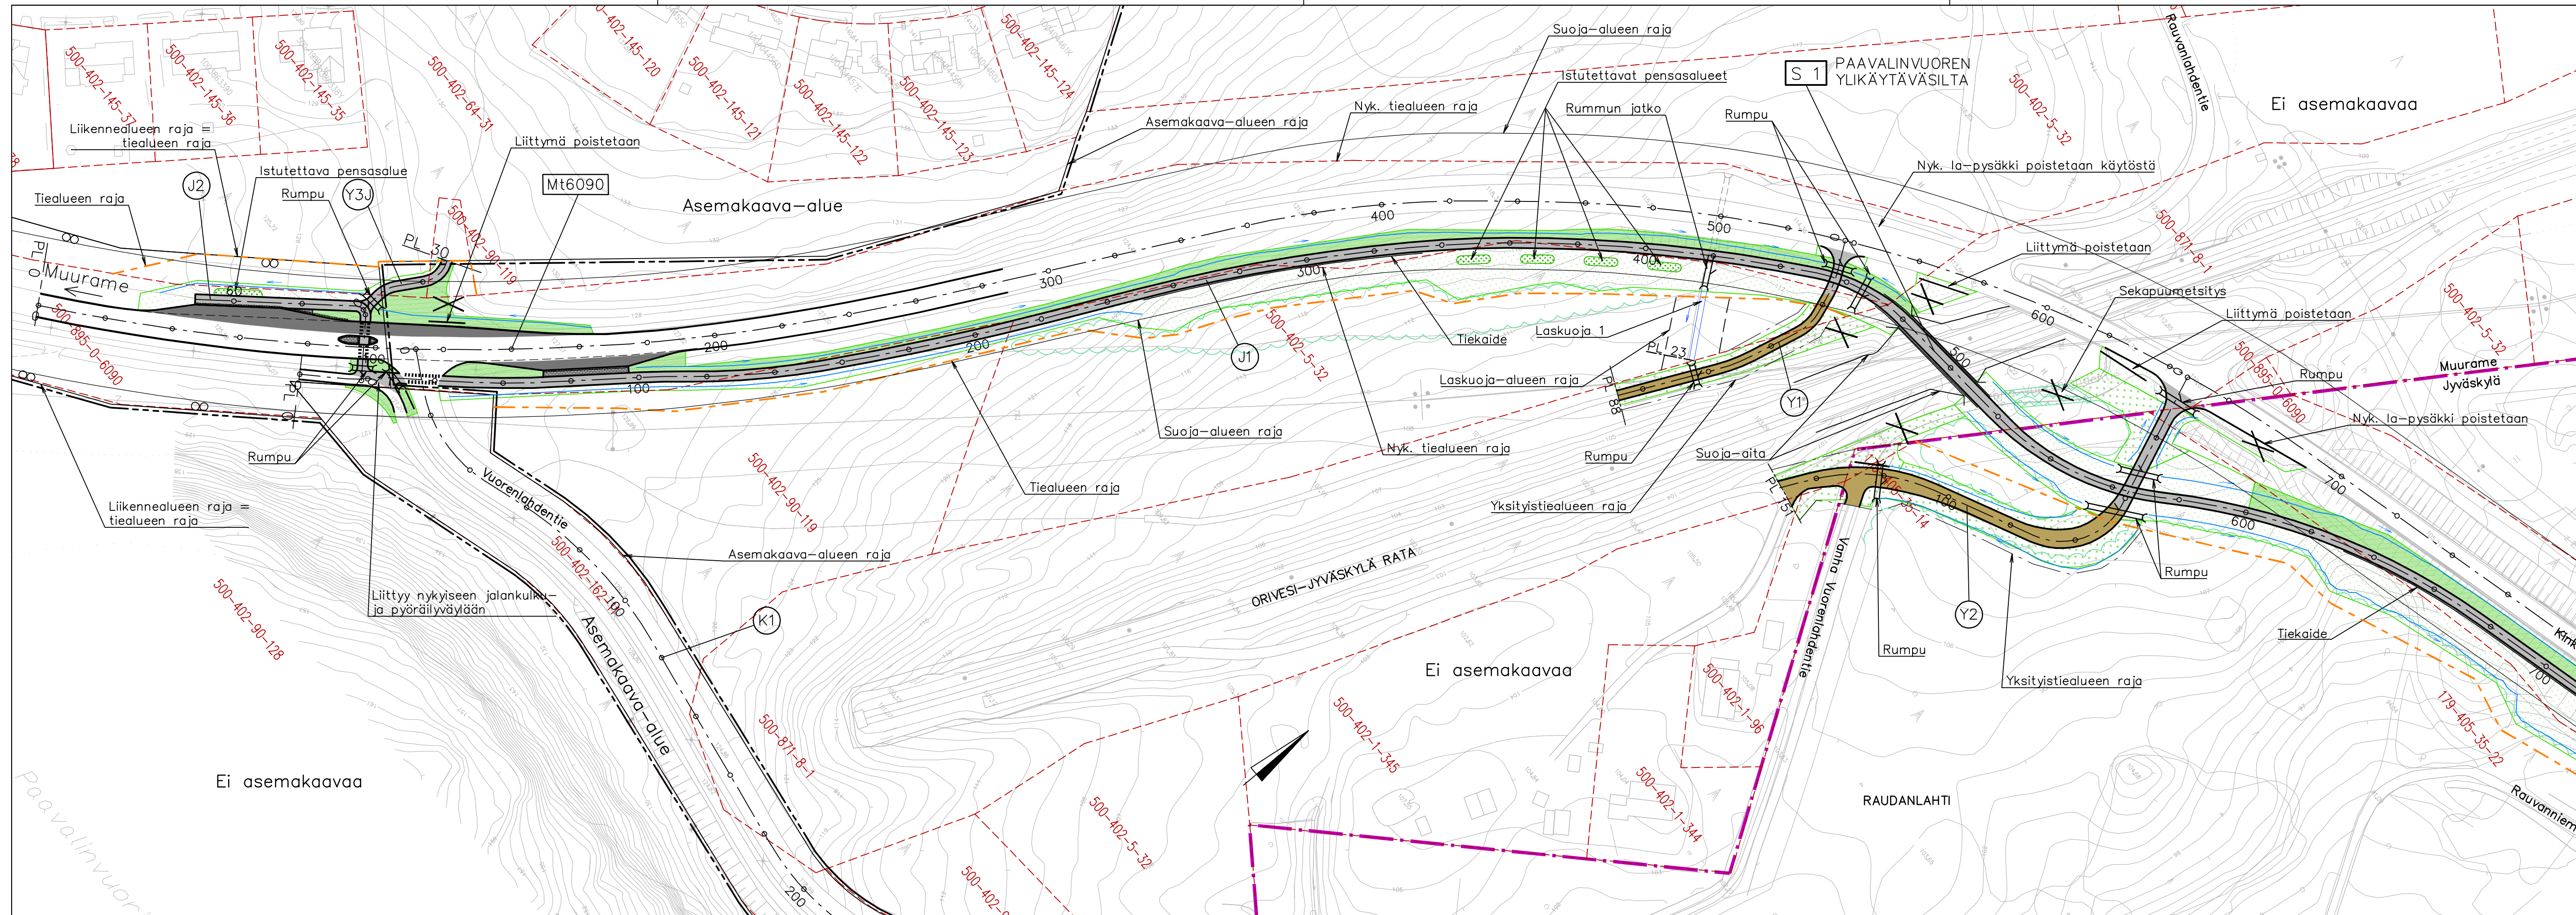


			Nurmetus
			Asfaltti-/Sorapäällyste

Elinkeino-, liikenne- ja ympäristökeskus
30.5.2020 Hyv. Jarmo Toikka

Plaana
Suunn. Laura Tuomikoski
Proj.pääll. Toivo Kamarainen
30.5.2020

Koordinaattijärj. GK26
Korkeusjärjestelmä N2000
Tierekisteritunnus 6090/1/1889-4345

Tiesuunnitelma
Maantien 6090 (Kinkovuorentie) jalankulku- ja pyöräilyväylä
välillä Vuorenlahdentie-Ankkuritie, Muurame ja Jyväskylä
Suunnitelmakartta plv 0-700
Mk 1:1000
Piir.nro 3T-1

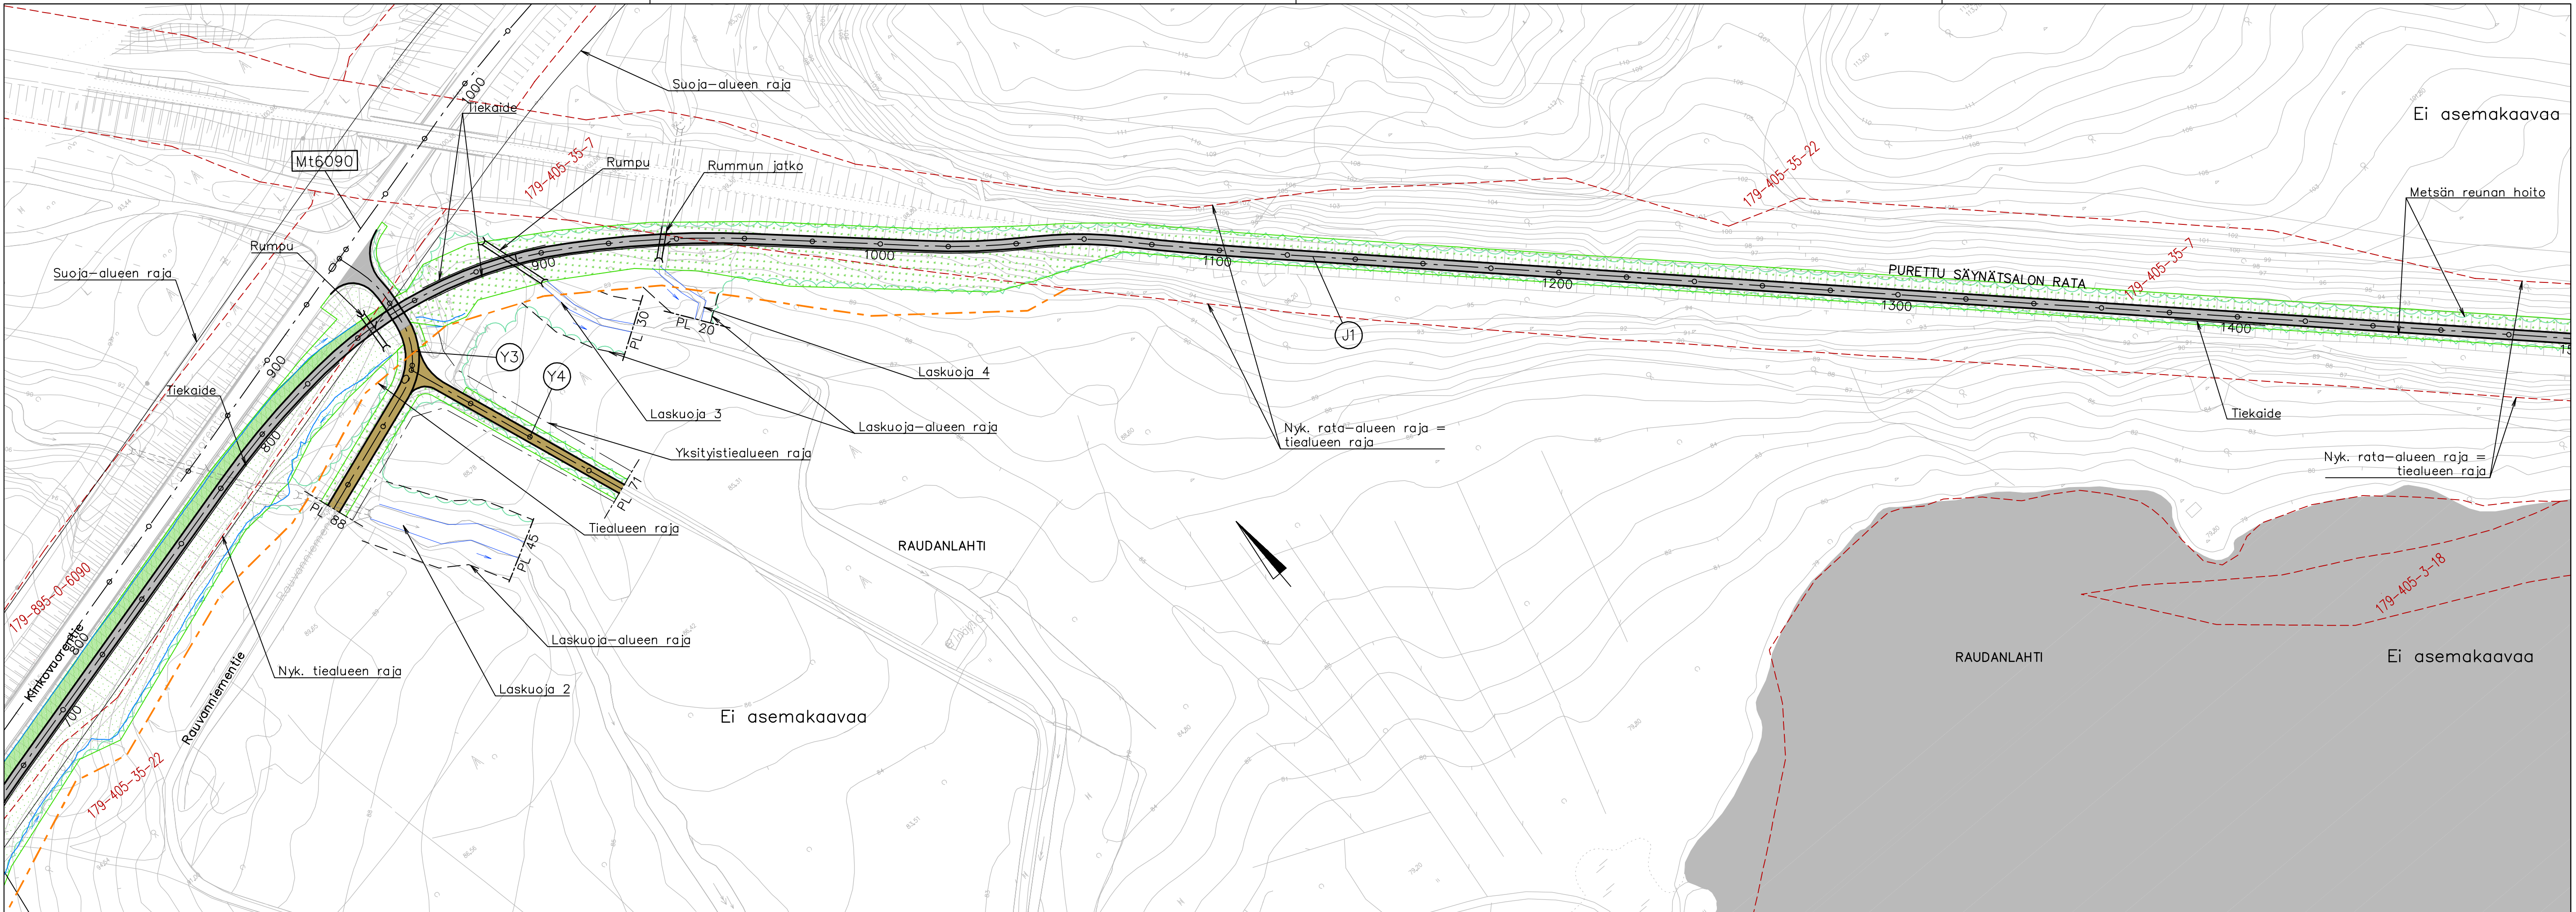

			Nurmetus
			Asfaltti-/Sorapäällyste

	Elinkeino-, liikenne- ja ympäristökeskus	Plaanana	Koordinaattijärj. GK26 Korkeusjärjestelmä N2000	Tiesuunnitelma Maantien 6090 (Kinkkovaarentie) jalankulku- ja pyöräilyväylä välillä Vuorenlahdentie-Ankkuritie, Muurame ja Jyväskylä
30.5.2020	Hyv. Jarmo Toikka	30.5.2020	Suunn. Laura Tuomikoski Proj.pääll. Toivo Kamarainen	Tierekisteritunnus 6090/1/1889-4345
			Suunnitelmakartta plv 700-1400	Mk 1:1000 Piir.nro 3T-2

