


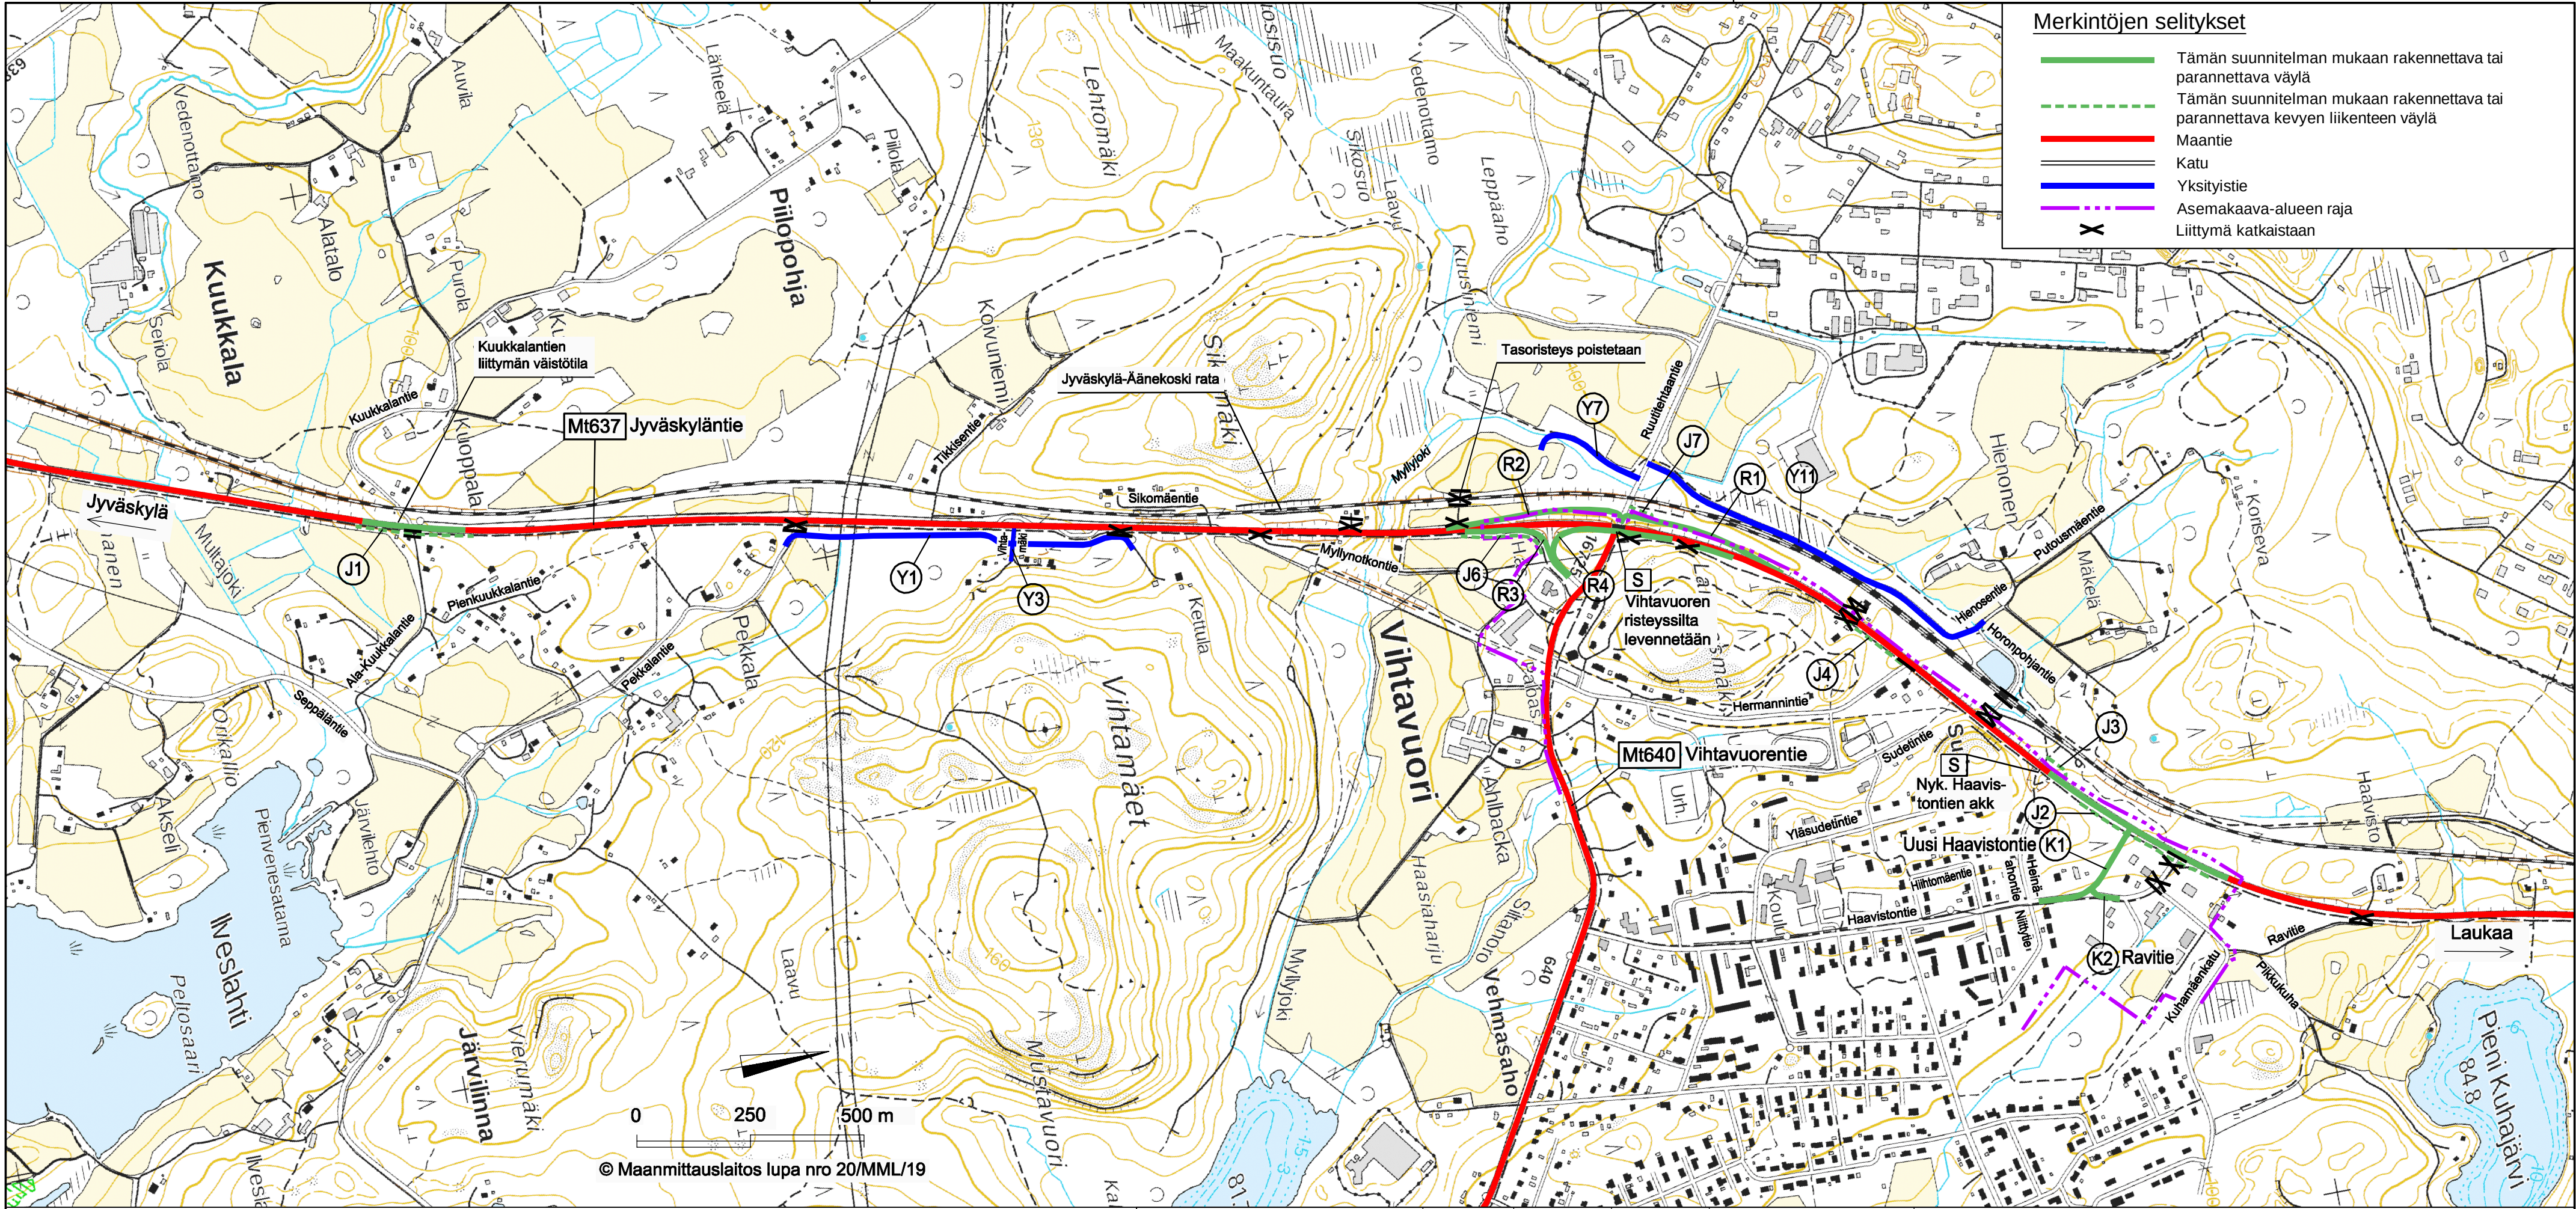

Merkintöjen selitykset

- Tämän suunnitelman mukaan rakennettava tai parannettava väylä
- Tämän suunnitelman mukaan rakennettava tai parannettava kevyen liikenteen väylä
- Maantie
- Katu
- Yksitystie
- Asemakaava-alueen raja
- Liittymä katkaistaan

© Maanmittauslaitos lupa nro 20/MML/19

LUONNOS
4.6.2019

Elinkeino-, liikenne- ja ympäristökeskus

Plana

Koordinaattijärjestelmä ETRS-GK26
Korkeusjärjestelmä N2000
Tierekisteritunnus 637/3/1580-637/4/1730

Tiesuunnitelma
Maantien 637 (Laukaantie) tie- ja liittymäjärjestelyt Vihtavuoren taajaman kohdalla, Laukaa

Yleiskartta

1:10 000

Mk

Piir.nro

2.1T