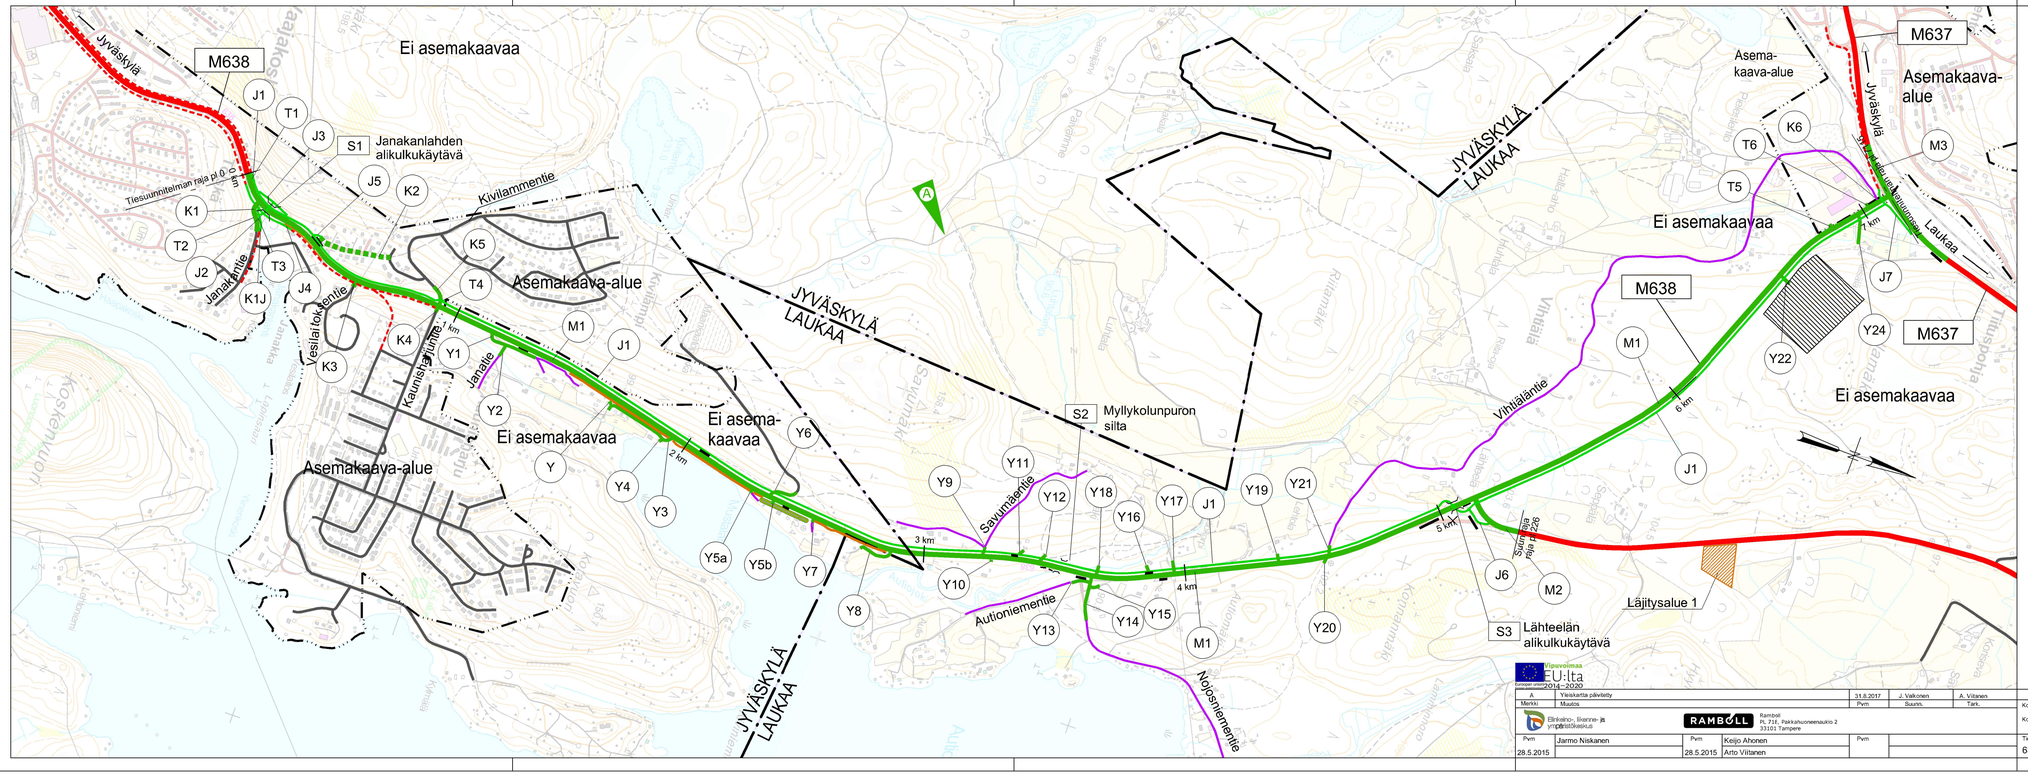

Merkintöjen selitykset

Suunnitellut tiet

- Tämän suunnitelman mukaan rakennettavat tai parannettavat tiet
- Muiden suunnitelmien mukaan rakennettavat tai parannettavat tiet
- Tämän suunnitelman mukaan rakennettavat t ai parannettavat kevyen liikenteen väylät
- Muiden suunnitelmien mukaan rakennettavat tai parannettavat kevyen liikenteen väylät

Nykyiset tiet

- Maantie
- Kevyen liikeseteen väylä
- Katu ja rakennuskaavatie
- Yksityistie
- Rautatie
- Katkaistava liittymä
- S1 Suunniteltu silta
- Melukaide
- Meluvalli
- Suunniteltu kallionottoalue
- Läjitysalue

Euroopan unioni: Maaseudun EU:lta 2014–2020

Merkki	Muutos	Pvm	Suunn.	Tark.
A	Yleiskartta päivitetty	31.8.2017	J. Valkonen	A. Viitanen

Elinkeino-, liikenne- ja ympäristökeskus

RAMBOLL
Ramboll
IL 716, Pakkahuoneenaukio 2
33101 Tampere

Pvm		Pvm		Pvm	
28.5.2015	Jarmo Niskanen	28.5.2015	Keijo Ahonen Arto Viitanen		

Koordinaatijärjestelmä ETRS-GK26
Korkeusjärjestelmä N2000

Tierekisteritunnus
638/1/2200-638/2/1850

Mt 638 parantaminen välillä Vaajakoski - Vihtiälä, Laukaa - Jyväskylä. Tiesuunnitelma.

Yleiskartta

Mittakaava 1:10 000

Pir.nro 2.1T-1A