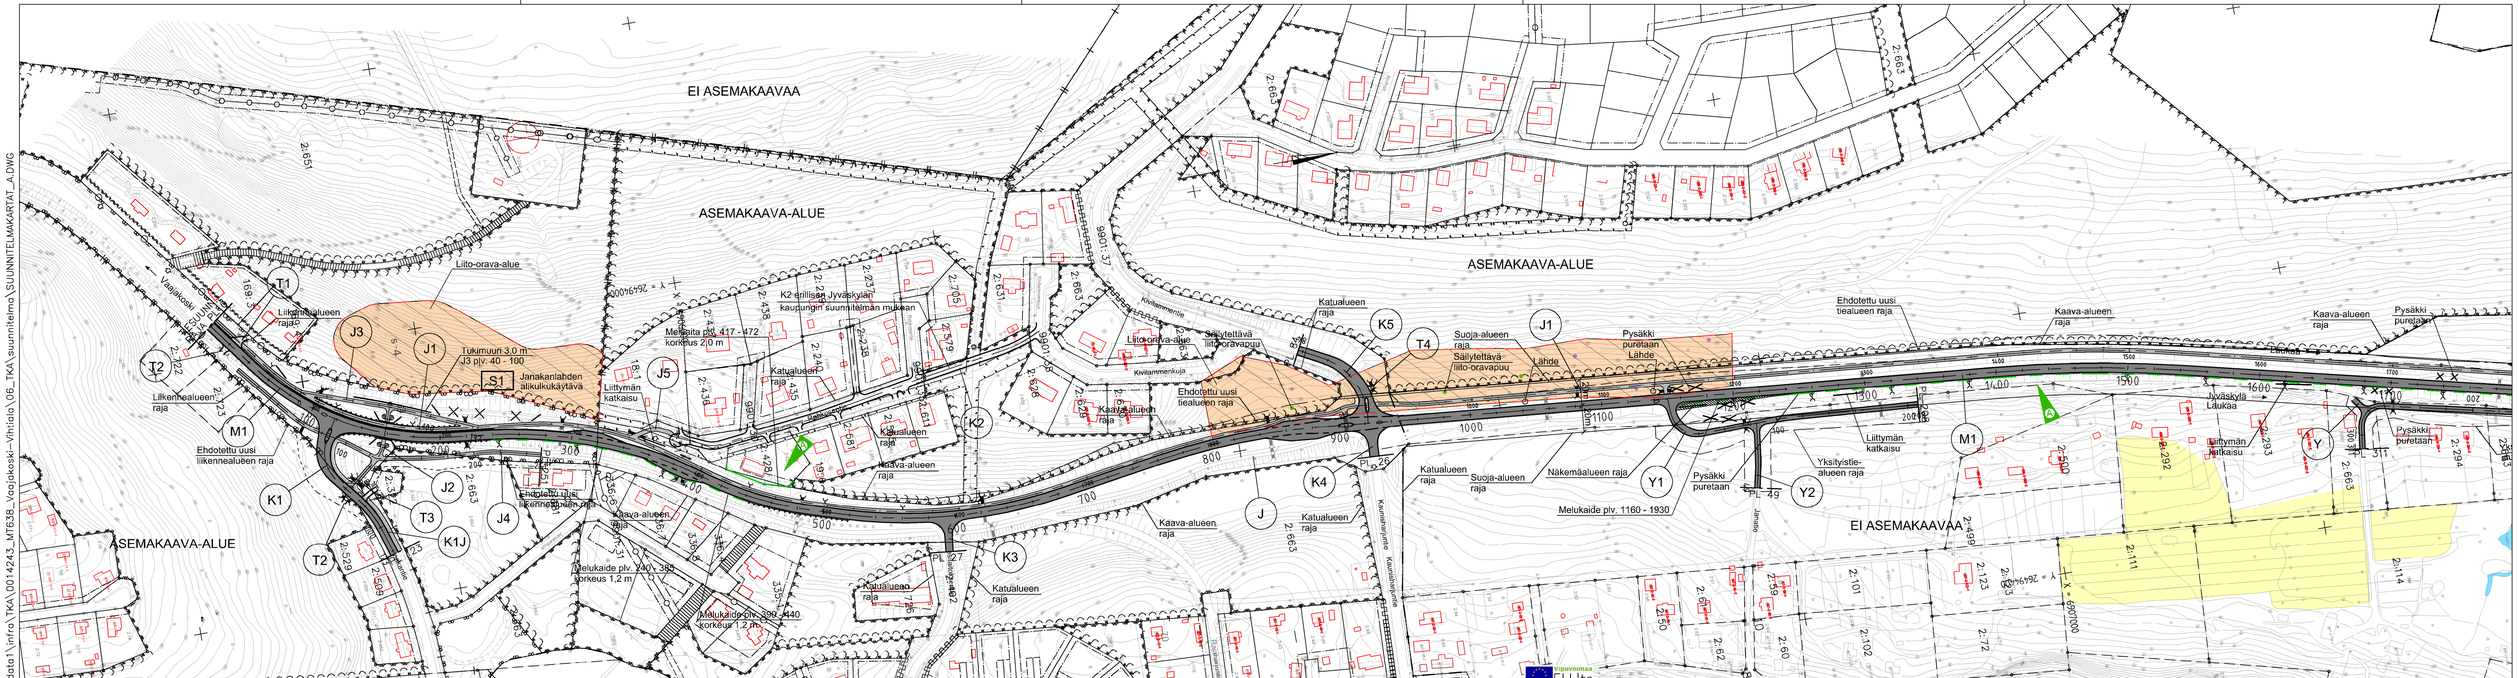\\ramfylds02\data1\infra TKA\0014243_MT638_Vaajakoski-Vihtiälä\06_TKA\suunnitelma\SUUNNITELMAKARTAT_A.DWG