


T:\tie2016\29793_Saarijärven tie\ Tulokset_TS_Linnankyläntie\Osa B. Tiesuunnitelman pääpiirustukset\2.1T Yleiskartta\2.1T-1.DWG

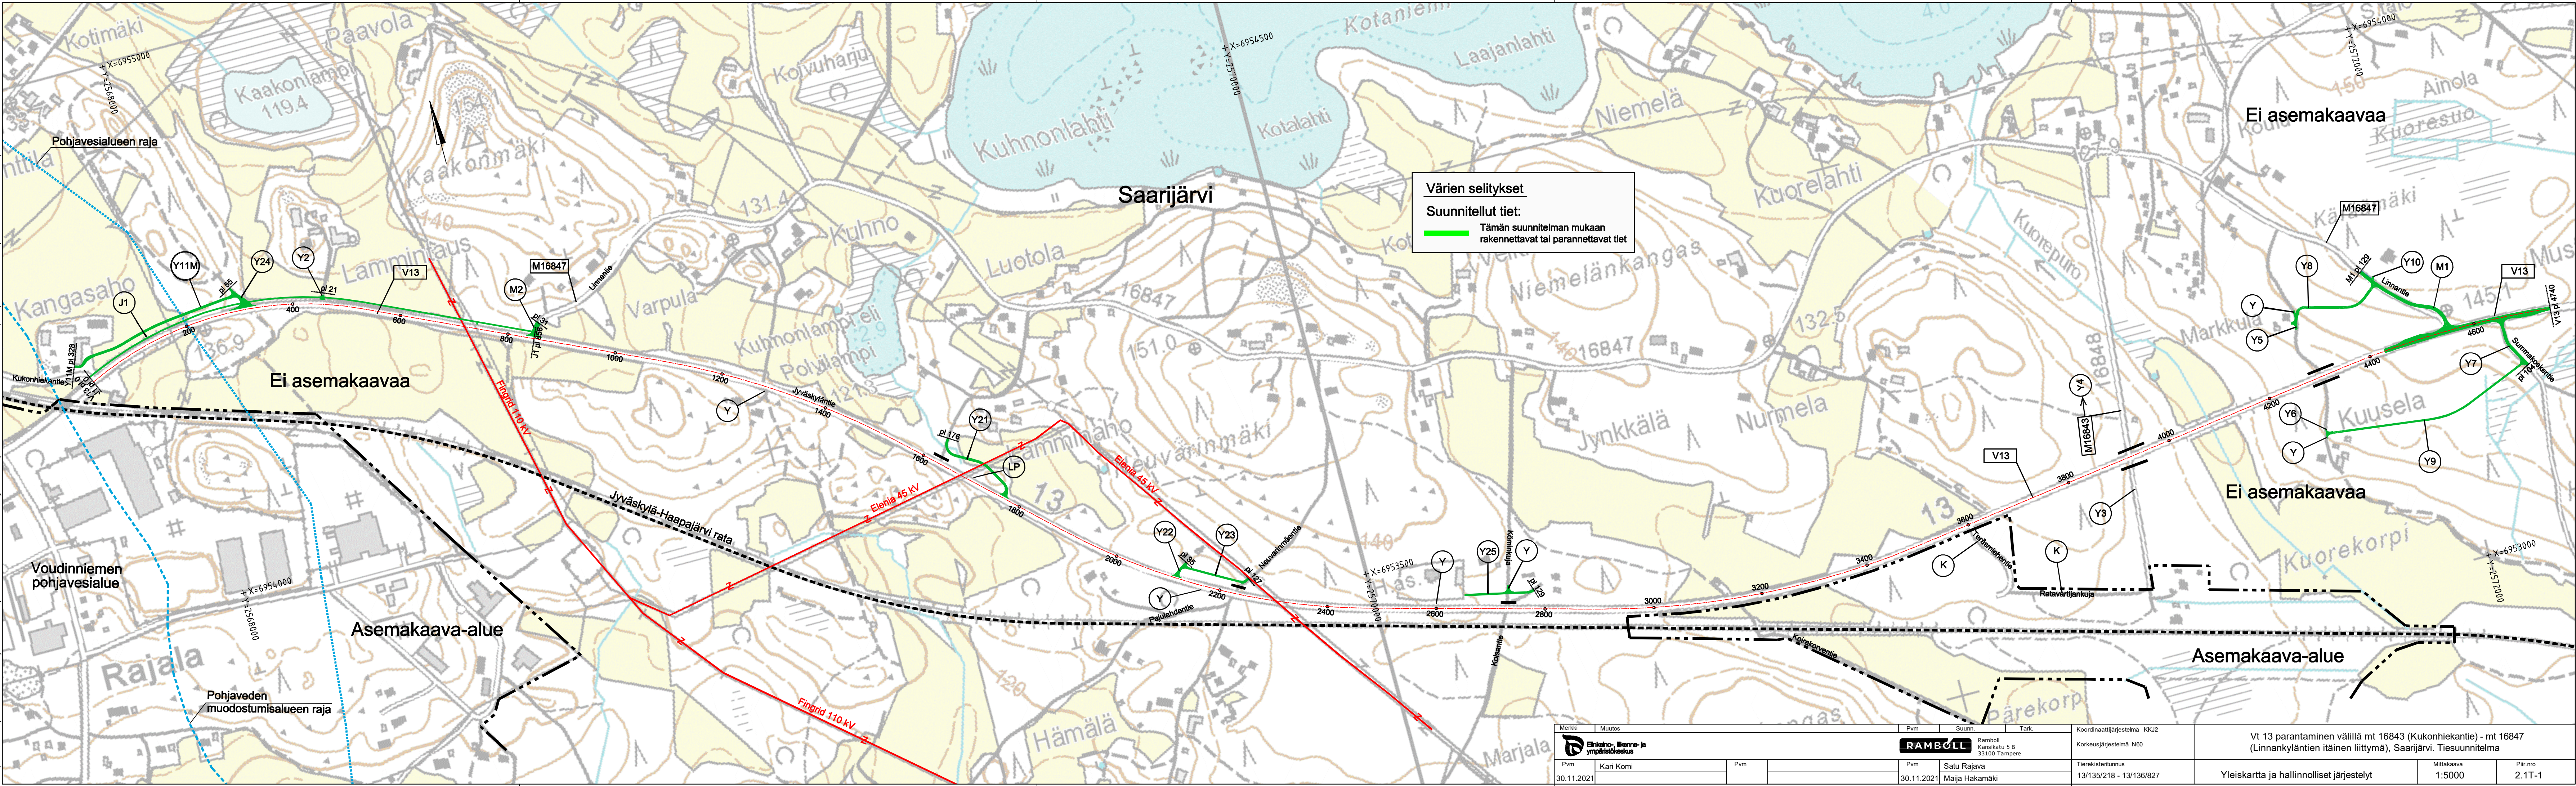

Värien selitykset

Suunnitellut tiet:

Tämän suunnitelman mukaan rakennettavat tai parannettavat tiet

Merkki	Muutos	Pvm	Suunn.	Tark.	Koordinaattijärjestelmä	Vt 13 parantaminen välillä mt 16843 (Kukonhiekantie) - mt 16847 (Linnankyläntien itäinen liittymä), Saarijärvi. Tiesuunnitelma		
Elinkeino- ja ympäristökeskus		Ramboll Kansikatu 5 B 33100 Tampere			Korkeusjärjestelmä	N60		
Pvm	Kari Komi	Pvm		Pvm	Satu Rajava	Tierekisteritunnus	13/135/218 - 13/136/827	Mittakaava
30.11.2021				30.11.2021	Maija Hakamäki			1:5000
						Yleiskartta ja hallinnolliset järjestelyt		Piir.nro
								2.1T-1