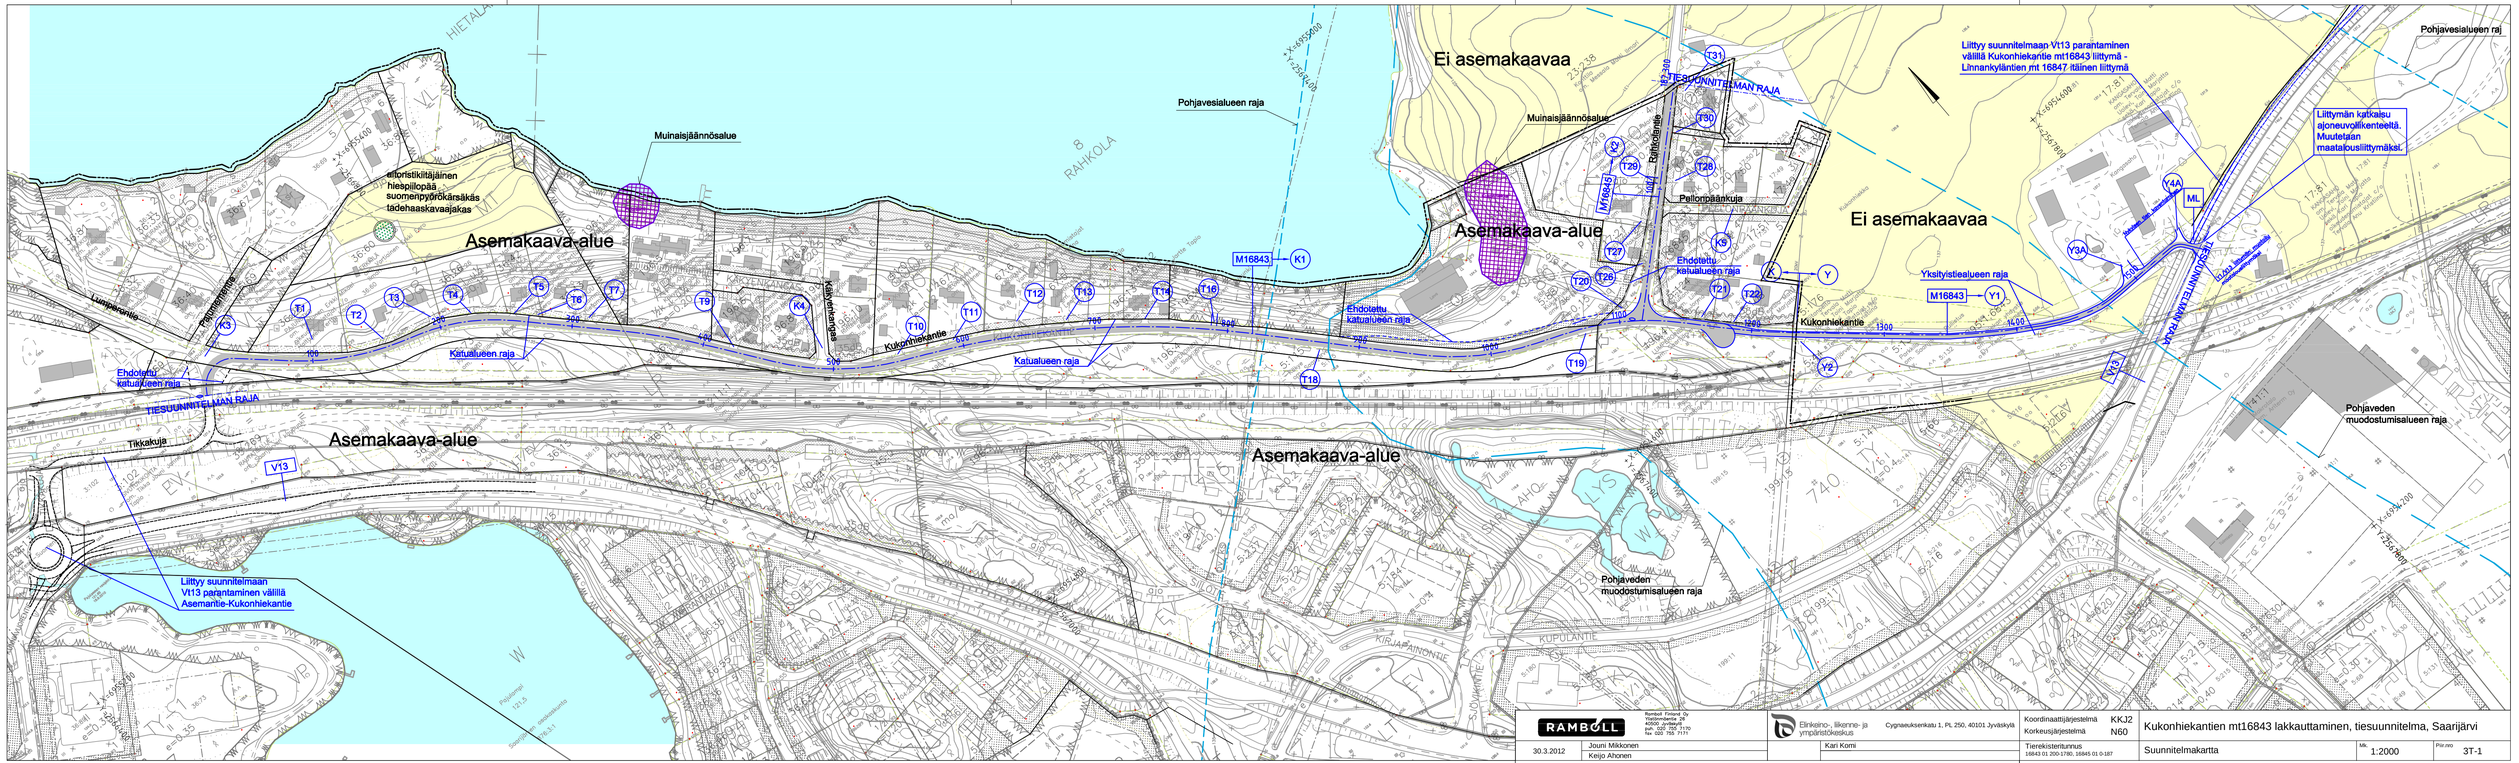

RAMBOLL

Ramboll Finland Oy
Yliskiventie 29
FI-40320 Jyväskylä
puh. 020 755 7170
fax 020 755 7171

30.3.2012

Jouni Mikkonen
Keijo Ahonen

Elinkeino-, liikenne- ja ympäristökeskus

Cygnaeuksenkatu 1, PL 250, 40101 Jyväskylä

Kari Komi

Koordinaattijärjestelmä KKJ2
Korkeusjärjestelmä N60

Tierekisteritunnus
1643.01.200-1780, 16845.01.0-187

Kukonhiekantien mt16843 lakkauttaminen, tiesuunnitelma, Saarijärvi

Suunnitelmakartta

Mk 1:2000

Piir.no 3T-1