


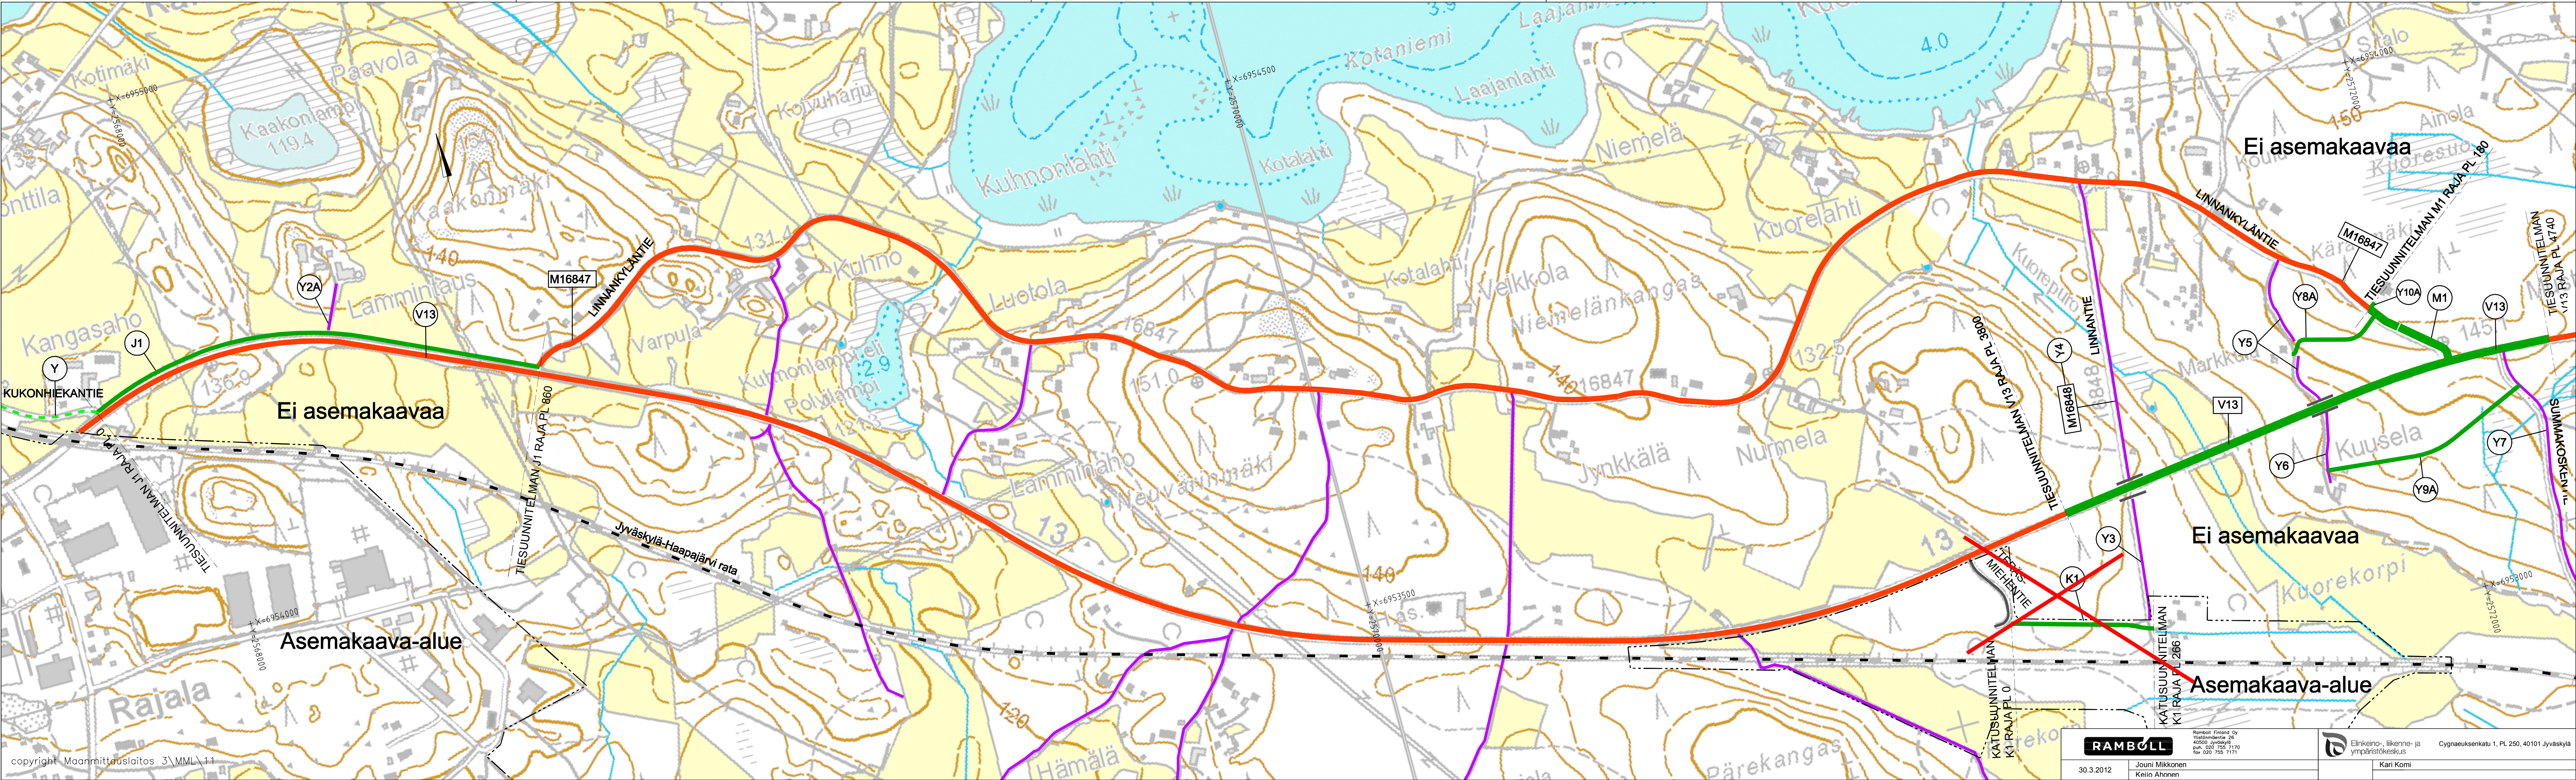

Selitteet

Nykyiset väylät:

- Maantie
- Kadut
- Yksityistiet
- Rautatiet

Suunnitellut väylät:

- Tämän suunnitelman mukaan rakennettavat ja parannettavat maantiet
- Tämän suunnitelman mukaan rakennettavat ja parannettavat kadut, Y-tiet ja kevyen liikenteen väylät
- Muiden suunnitelmien mukaan rakennettavat ja parannettavat väylät

Yleiset tiet

- V13 Kokkola–Nuijamaa
- M1 M16847 Linnankyläntie
- J1 Kevyen liikenteen väylä

Kadut ja kaavatiet

- K1 Ratavälikankuja

Yksityiset tiet

- Y2A
- Y3
- Y4 Linnantie (M16848→Y4)
- Y5
- Y6
- Y7 Summakoskentie
- Y8A
- Y9A
- Y10A