


Pituusleikkaus nykyisen valtatie kohdalta

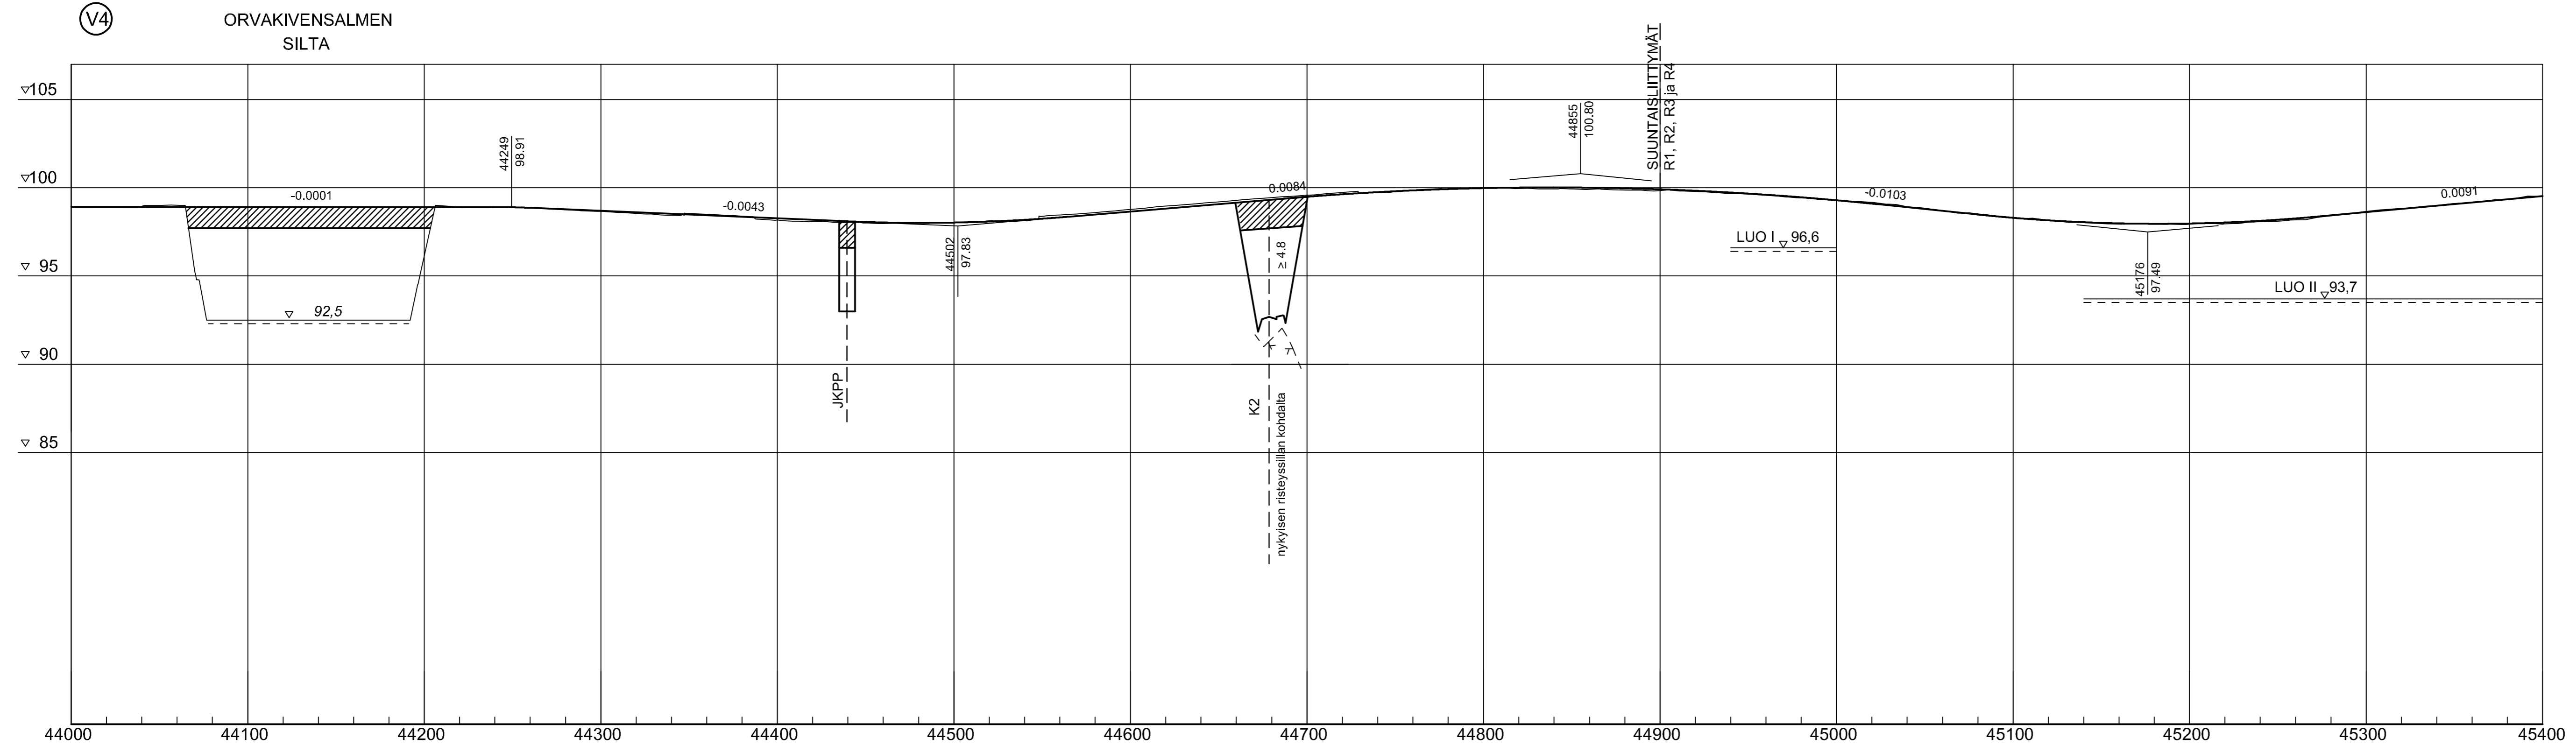

VALTATIE 4 PERUSPOIKKILEIKKAUS
Keskikaiteellinen

