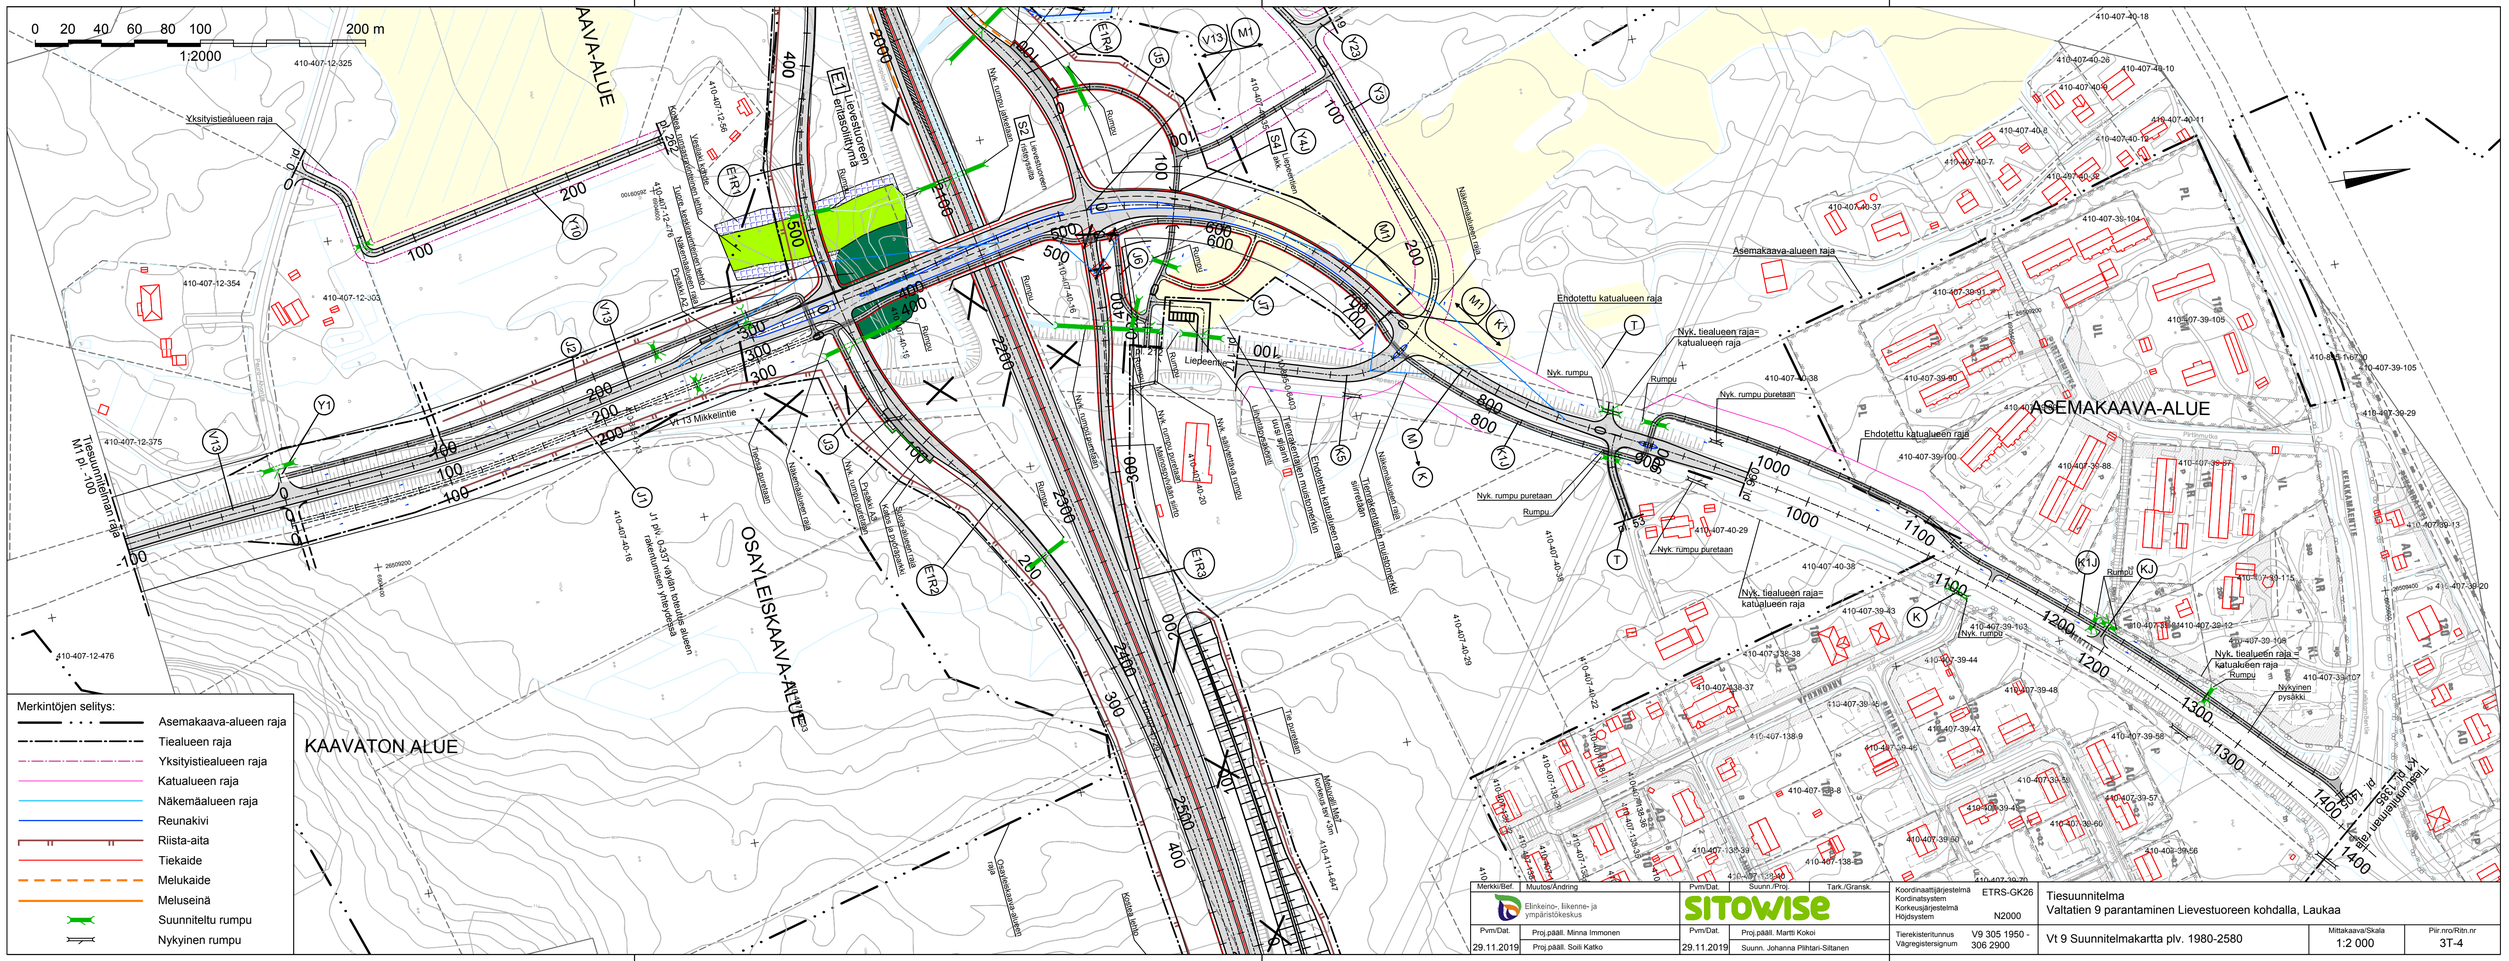
0 20 40 60 80 100 200 m
1:2000
AAVA-ALUE
OSAYLEISKAAVA-ALUE
KAAVATON ALUE
ASEMAKAAVA-ALUE
Asemakaava-alueen raja
Tiealueen raja
Yksityistiealueen raja
Katualueen raja
Näkemäalueen raja
Reunakivi
Riista-aita
Tiekaide
Melukaide
Meluseinä
Suunniteltu rumpu
Nykyinen rumpu
Merkintöjen selitys:
Tiesuunnitelman raja
Ehdotettu katualueen raja
Nyk. tiealueen raja= katualueen raja
Nyk. rumpu puretaan
Nyk. rumpu
Rumpu
Nykyinen pysäkki
Liepeenleikkaus
Nykyisen tien poistettava osa
Tiesuunnitelman raja PL 1395 - PL 1395
Vt 9 Suunnitelmakartta plv. 1980-2580
Tiesuunnitelma
Valtatien 9 parantaminen Lievestuoreen kohdalla, Laukaa
Elinkeino-, liikenne- ja ympäristökeskus
SITOWISE
Koordinaattijärjestelmä ETRS-GK26
Korkeusjärjestelmä N2000
Tierekisteritunnus V9 305 1950 - 306 2900
Mittakaava/Skala 1:2 000
Piir.nro/Ritn.nro 3T-4