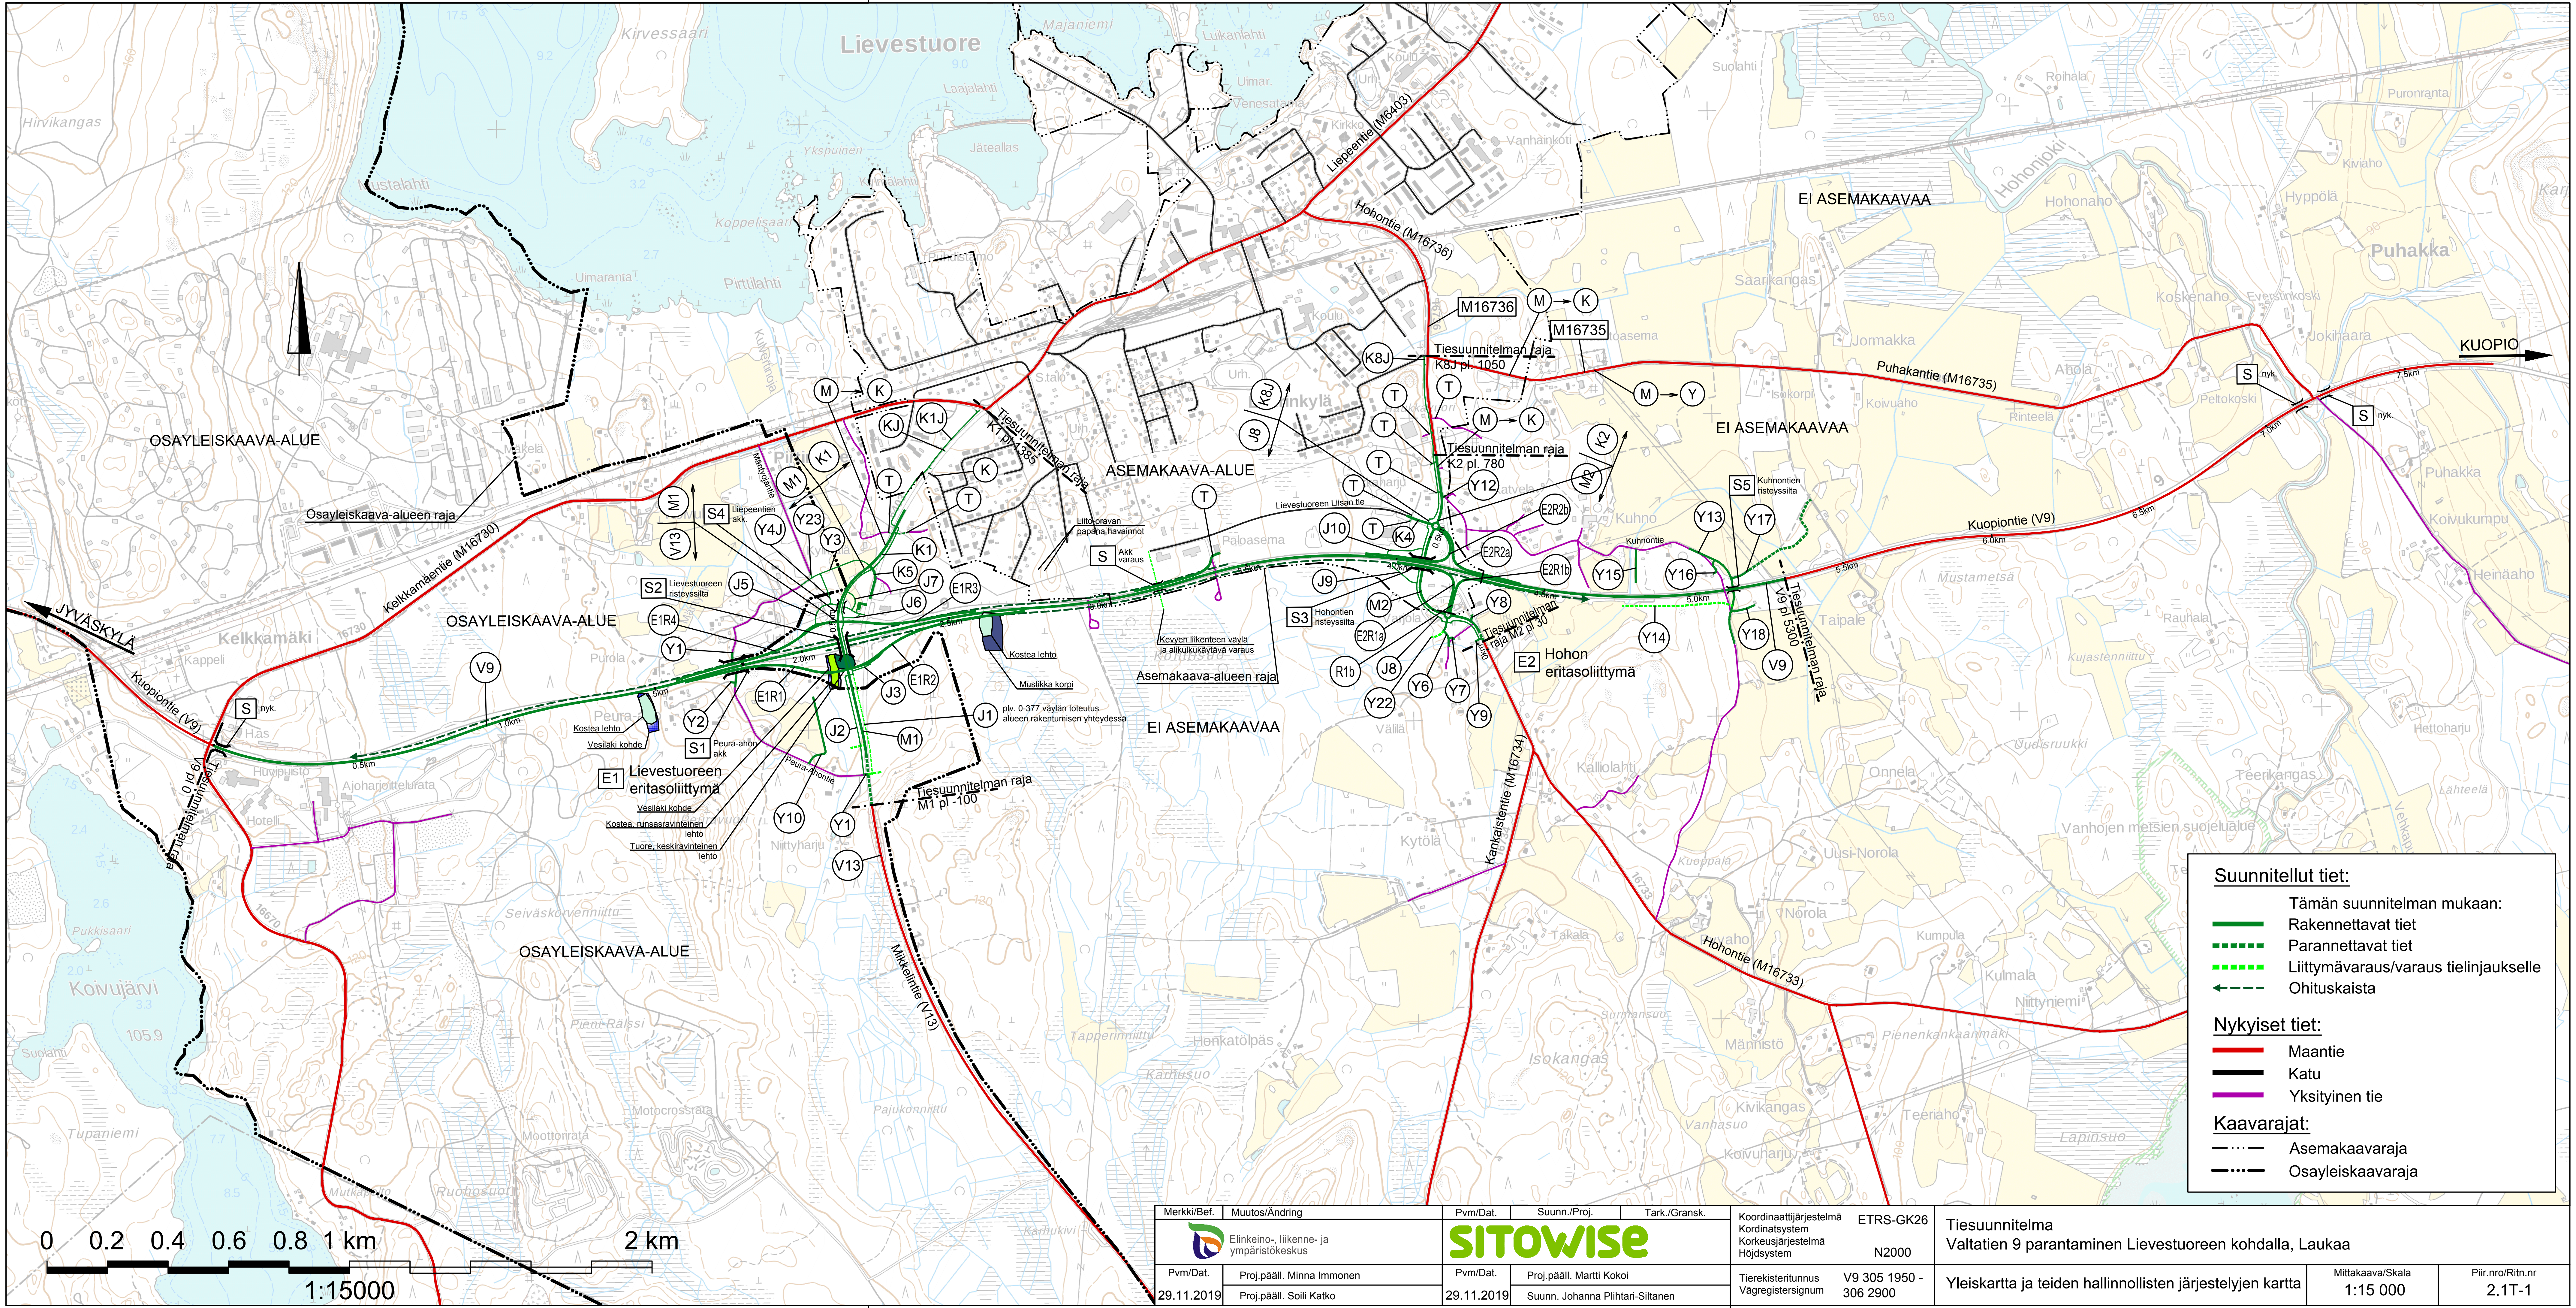
Lievestuore
JYVÄSKYLÄ
KUOPIO
OSAYLEISKAAVA-ALUE
OSAYLEISKAAVA-ALUE
OSAYLEISKAAVA-ALUE
ASEMAKAAVA-ALUE
EI ASEMAKAAVAA
EI ASEMAKAAVAA
EI ASEMAKAAVAA
Osayleiskaava-alueen raja
Asemakaava-alueen raja
Kelkkamäentie (M16730)
Kuopiontie (V9)
Liepeentie (M6403)
Hohontie (M16736)
Puhakantie (M16735)
Hohontie (M16733)
Kankaistentie (M16734)
Mikkelintie (V13)
Lievestuoreen Liisan tie
Mäntyojantie
Peura-Ahontie
Kuhnontie
M16736
M16735
M → K
M → Y
Tiesuunnitelman raja K1 pl. 1385
Tiesuunnitelman raja K8J pl. 1050
Tiesuunnitelman raja K2 pl. 780
Tiesuunnitelman raja M2 pl 30
Tiesuunnitelman raja M1 pl -100
Tiesuunnitelman raja V9 pl 5300
Tiesuunnitelman raja V9 pl 0
S1 Peura-ahon akk
S2 Lievestuoreen risteyssilta
S3 Hohontien risteyssilta
S4 Liepeentien akk.
S5 Kuhnontien risteyssilta
S Akk varaus
S nyk.
E1 Lievestuoreen eritasoliittymä
E2 Hohon eritasoliittymä
Liito-oravan papana havainnot
Kevyen liikenteen väylä ja alikulkukäytävä varaus
Kostea lehto
Mustikka korpi
Vesilaki kohde
Kostea, runsasravinteinen lehto
Tuore, keskiravinteinen lehto
plv. 0-377 väylän toteutus alueen rakentumisen yhteydessä
M1
V13
K1
KJ
K1J
K
T
K5
J7
J6
J5
E1R3
E1R4
E1R1
E1R2
Y1
Y2
Y3
Y4J
Y23
J3
J2
J1
Y10
V9
K8J
J8
K2
M2
K4
J10
J9
E2R2b
E2R2a
E2R1b
E2R1a
R1b
Y6
Y7
Y8
Y9
Y12
Y13
Y14
Y15
Y16
Y17
Y18
Y22
0.5km
1.0km
1.5km
2.0km
2.5km
3.0km
3.5km
4.0km
4.5km
5.0km
5.5km
6.0km
6.5km
7.0km
7.5km
Kelkkamäki
Hirvikangas
Kirvessaari
Mustalahti
Koppelisaari
Uimaranta
Pirttilahti
Ykspuinen
Majaniemi
Luikanlahti
Laajalahti
Uimar.
Venesatama
Jäteallas
Kirkko
Koulu
Vanhainkoti
Suolahti
Roihala
Puronranta
Hohonjoki
Hohonaho
Hyppölä
Kiviaho
Puhakka
Saarikangas
Koskenaho
Everstinkoski
Jokihaara
Jormakka
Ahola
Isokorpi
Koivuaho
Rinteelä
Peltokoski
Kuhno
Paloasema
Taipale
Mustametsä
Rauhala
Kujastenniittu
Heinäaho
Koivukumpu
Hettoharju
Uudisruukki
Onnela
Teerikangas
Lähteelä
Vanhojen metsien suojelualue
Uusi-Norola
Norola
Kuoppala
Kumpula
Kulmala
Niittyniemi
Pienenkankaanmäki
Männistö
Kivikangas
Vanhasuo
Koivuharju
Teeriaho
Lapinsuo
Kalliolahti
Kytölä
Takala
Välilä
Surmansuo
Isokangas
Honkatölpäs
Karhusuo
Tapperinniittu
Pajukonniittu
Karhukivi
Kappeli
Purola
Huvipuisto
Ajoharjoittelurata
Hotelli
Niittyharju
Seiväskorvenniittu
Koivujärvi
Pukkisaari
Suolahti
Tupaniemi
Pieni-Rälssi
Motocrossrata
Moottorirata
Ruohosuot
Mutkapelto
Mäkelä
Kuvertinoja
0 0.2 0.4 0.6 0.8 1 km 2 km
1:15000

Suunnitellut tiet:

Tämän suunnitelman mukaan:

🟩	Rakennettavat tiet
▪▪▪	Parannettavat tiet
▪▪▪	Liittymävaraus/varaus tielinjaukselle
←---	Ohituskaista

Nykyiset tiet:

🟥	Maantie
▬	Katu
▬	Yksityinen tie

Kaavarajat:

—···—	Asemakaavaraja
—···—	Osayleiskaavaraja

Merkki/Bef.	Muutos/Ändring	Pvm/Dat.	Suunn./Proj.	Tark./Gransk.
Elinkeino-, liikenne- ja ympäristökeskus		SITOWISE		
Pvm/Dat.	Proj.pääll. Minna Immonen	Pvm/Dat.	Proj.pääll. Martti Kokoi	
29.11.2019	Proj.pääll. Soili Katko	29.11.2019	Suunn. Johanna Plihtari-Siltanen	

Koordinaattijärjestelmä Kordinatsystem	ETRS-GK26
Korkeusjärjestelmä Höjdsystem	N2000
Tierekisteritunnus Vägregistersignum	V9 305 1950 - 306 2900

Tiesuunnitelma
Valtatien 9 parantaminen Lievestuoreen kohdalla, Laukaa

Yleiskartta ja teiden hallinnollisten järjestelyjen kartta	Mittakaava/Skala	Piir.nro/Ritn.nr
	1:15 000	2.1T-1