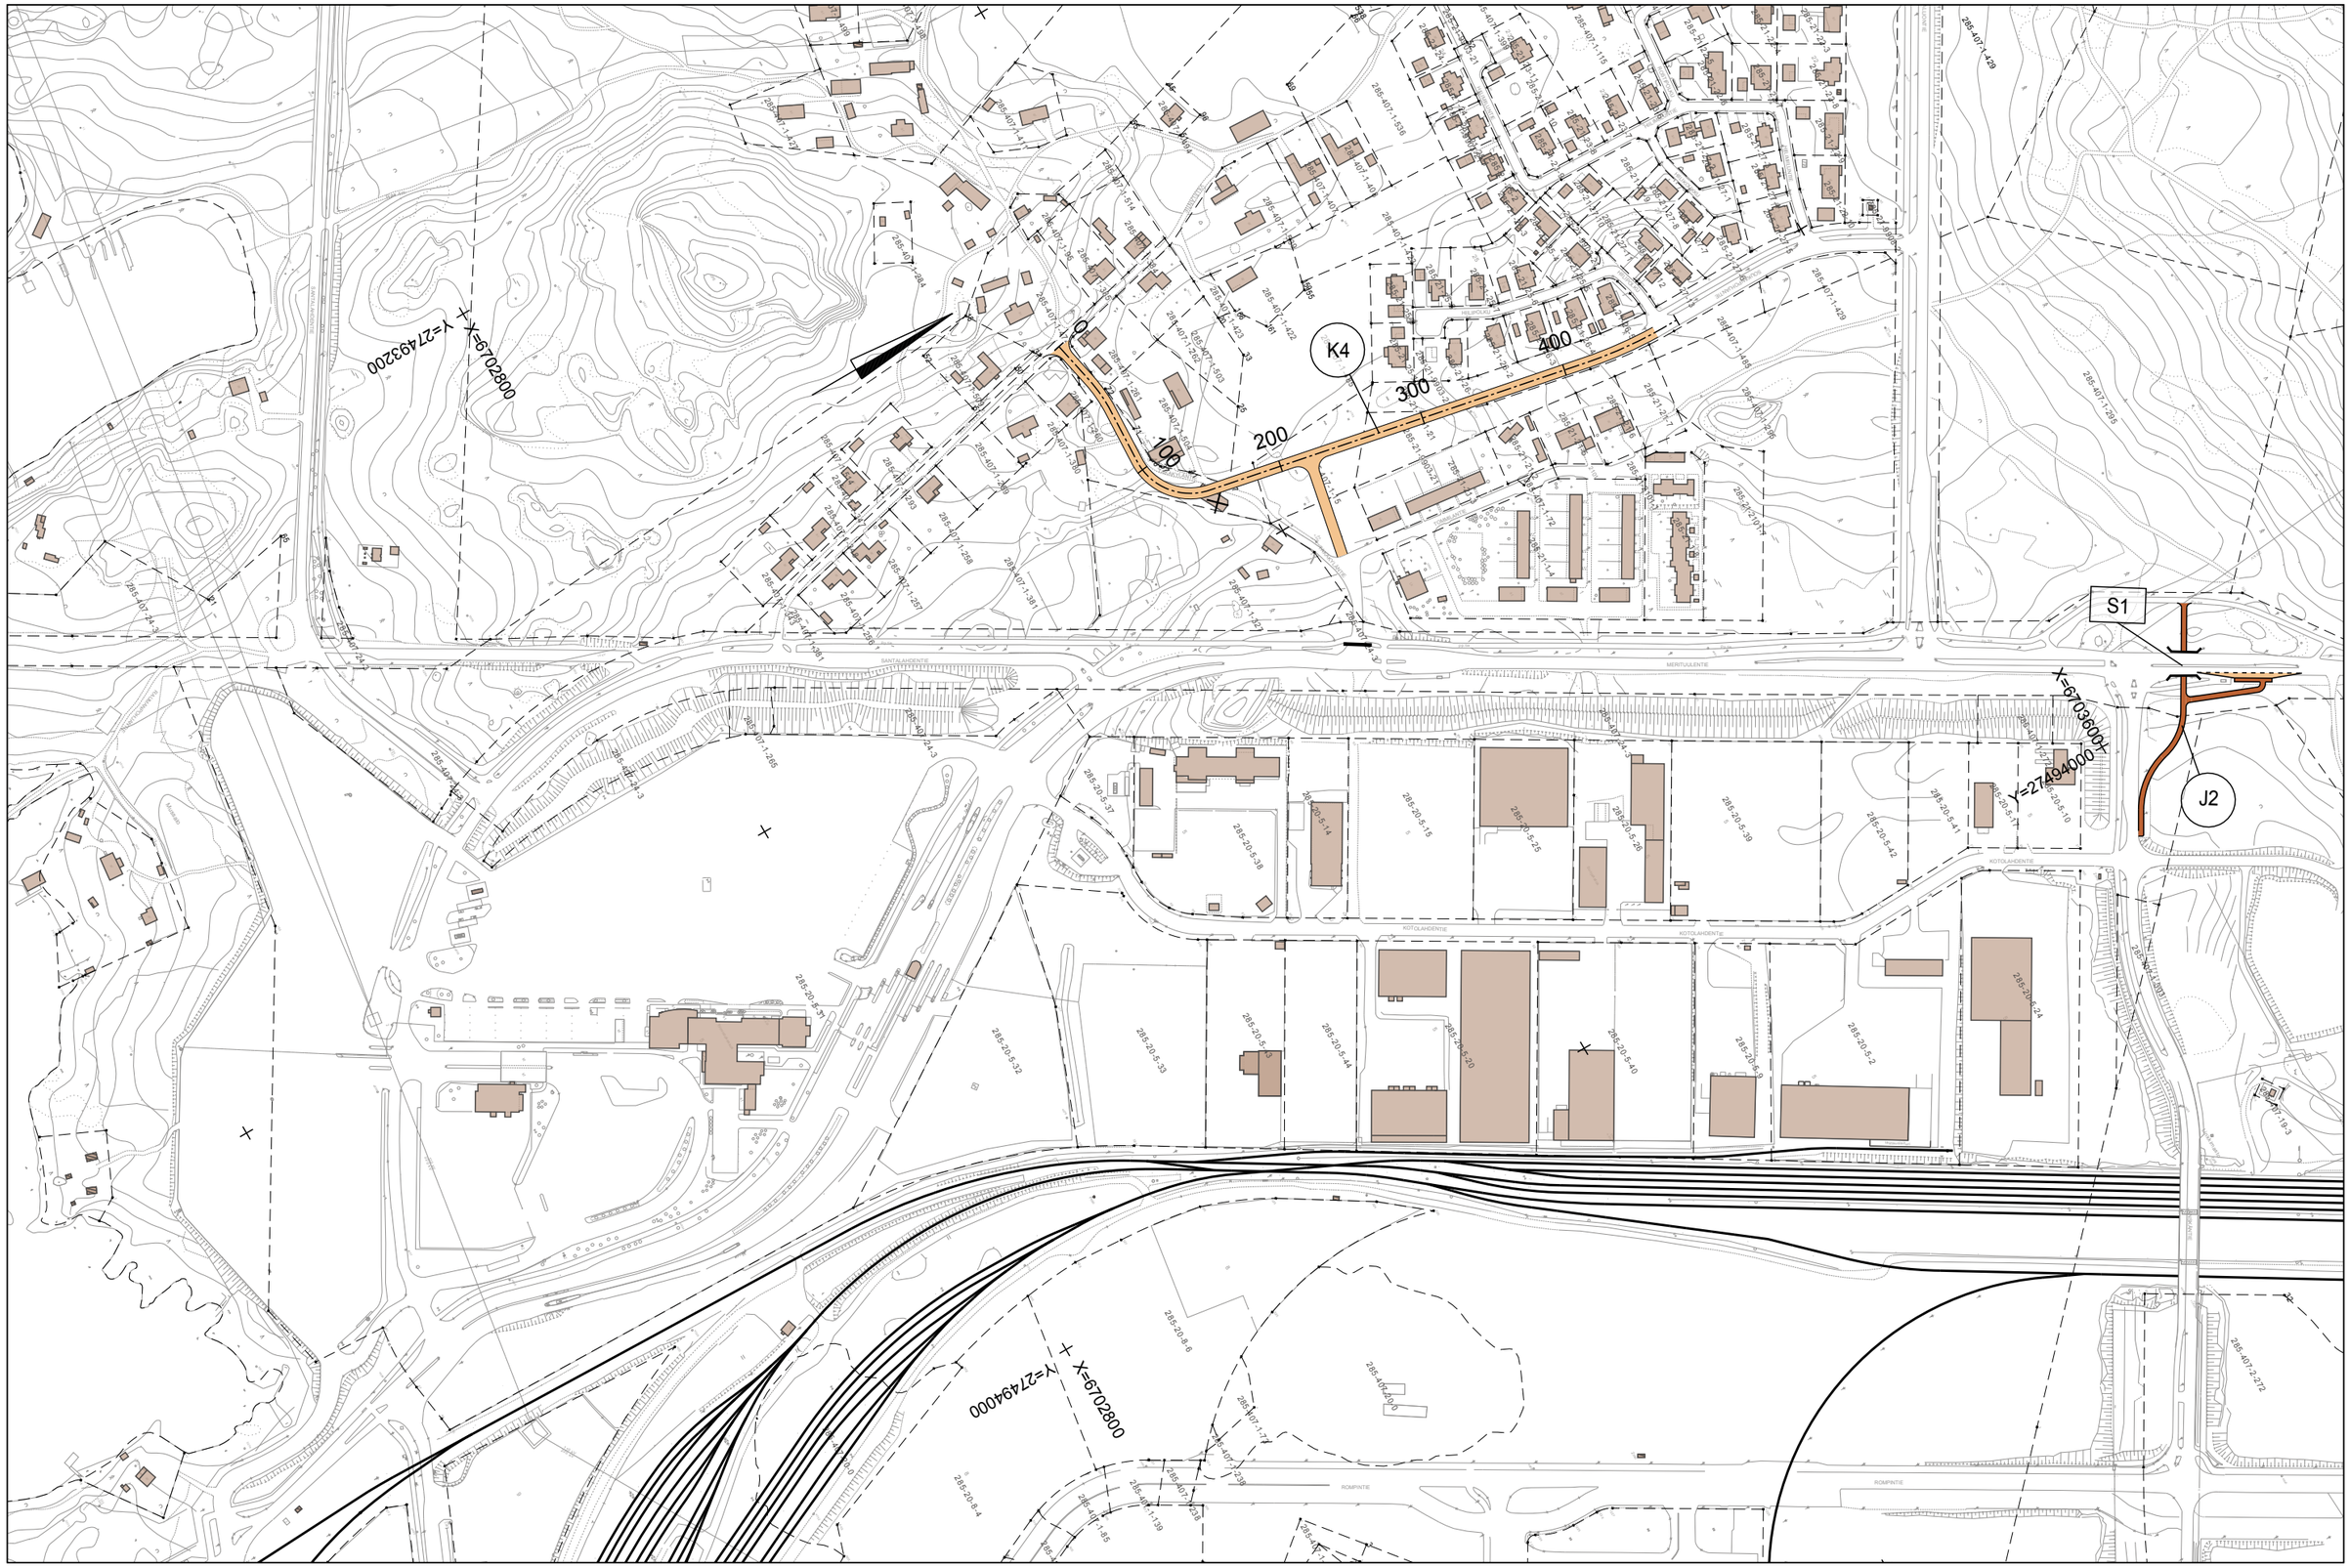

Elinkeino-, liikenne- ja ympäristökeskus

RAMBOLL

Mt 355 Merituulentie
Yleissuunnitelma 2015

LUONNOS 19.11.2015

Suunnitelmakartta VE 3
1:4000
piir. nro 2.1

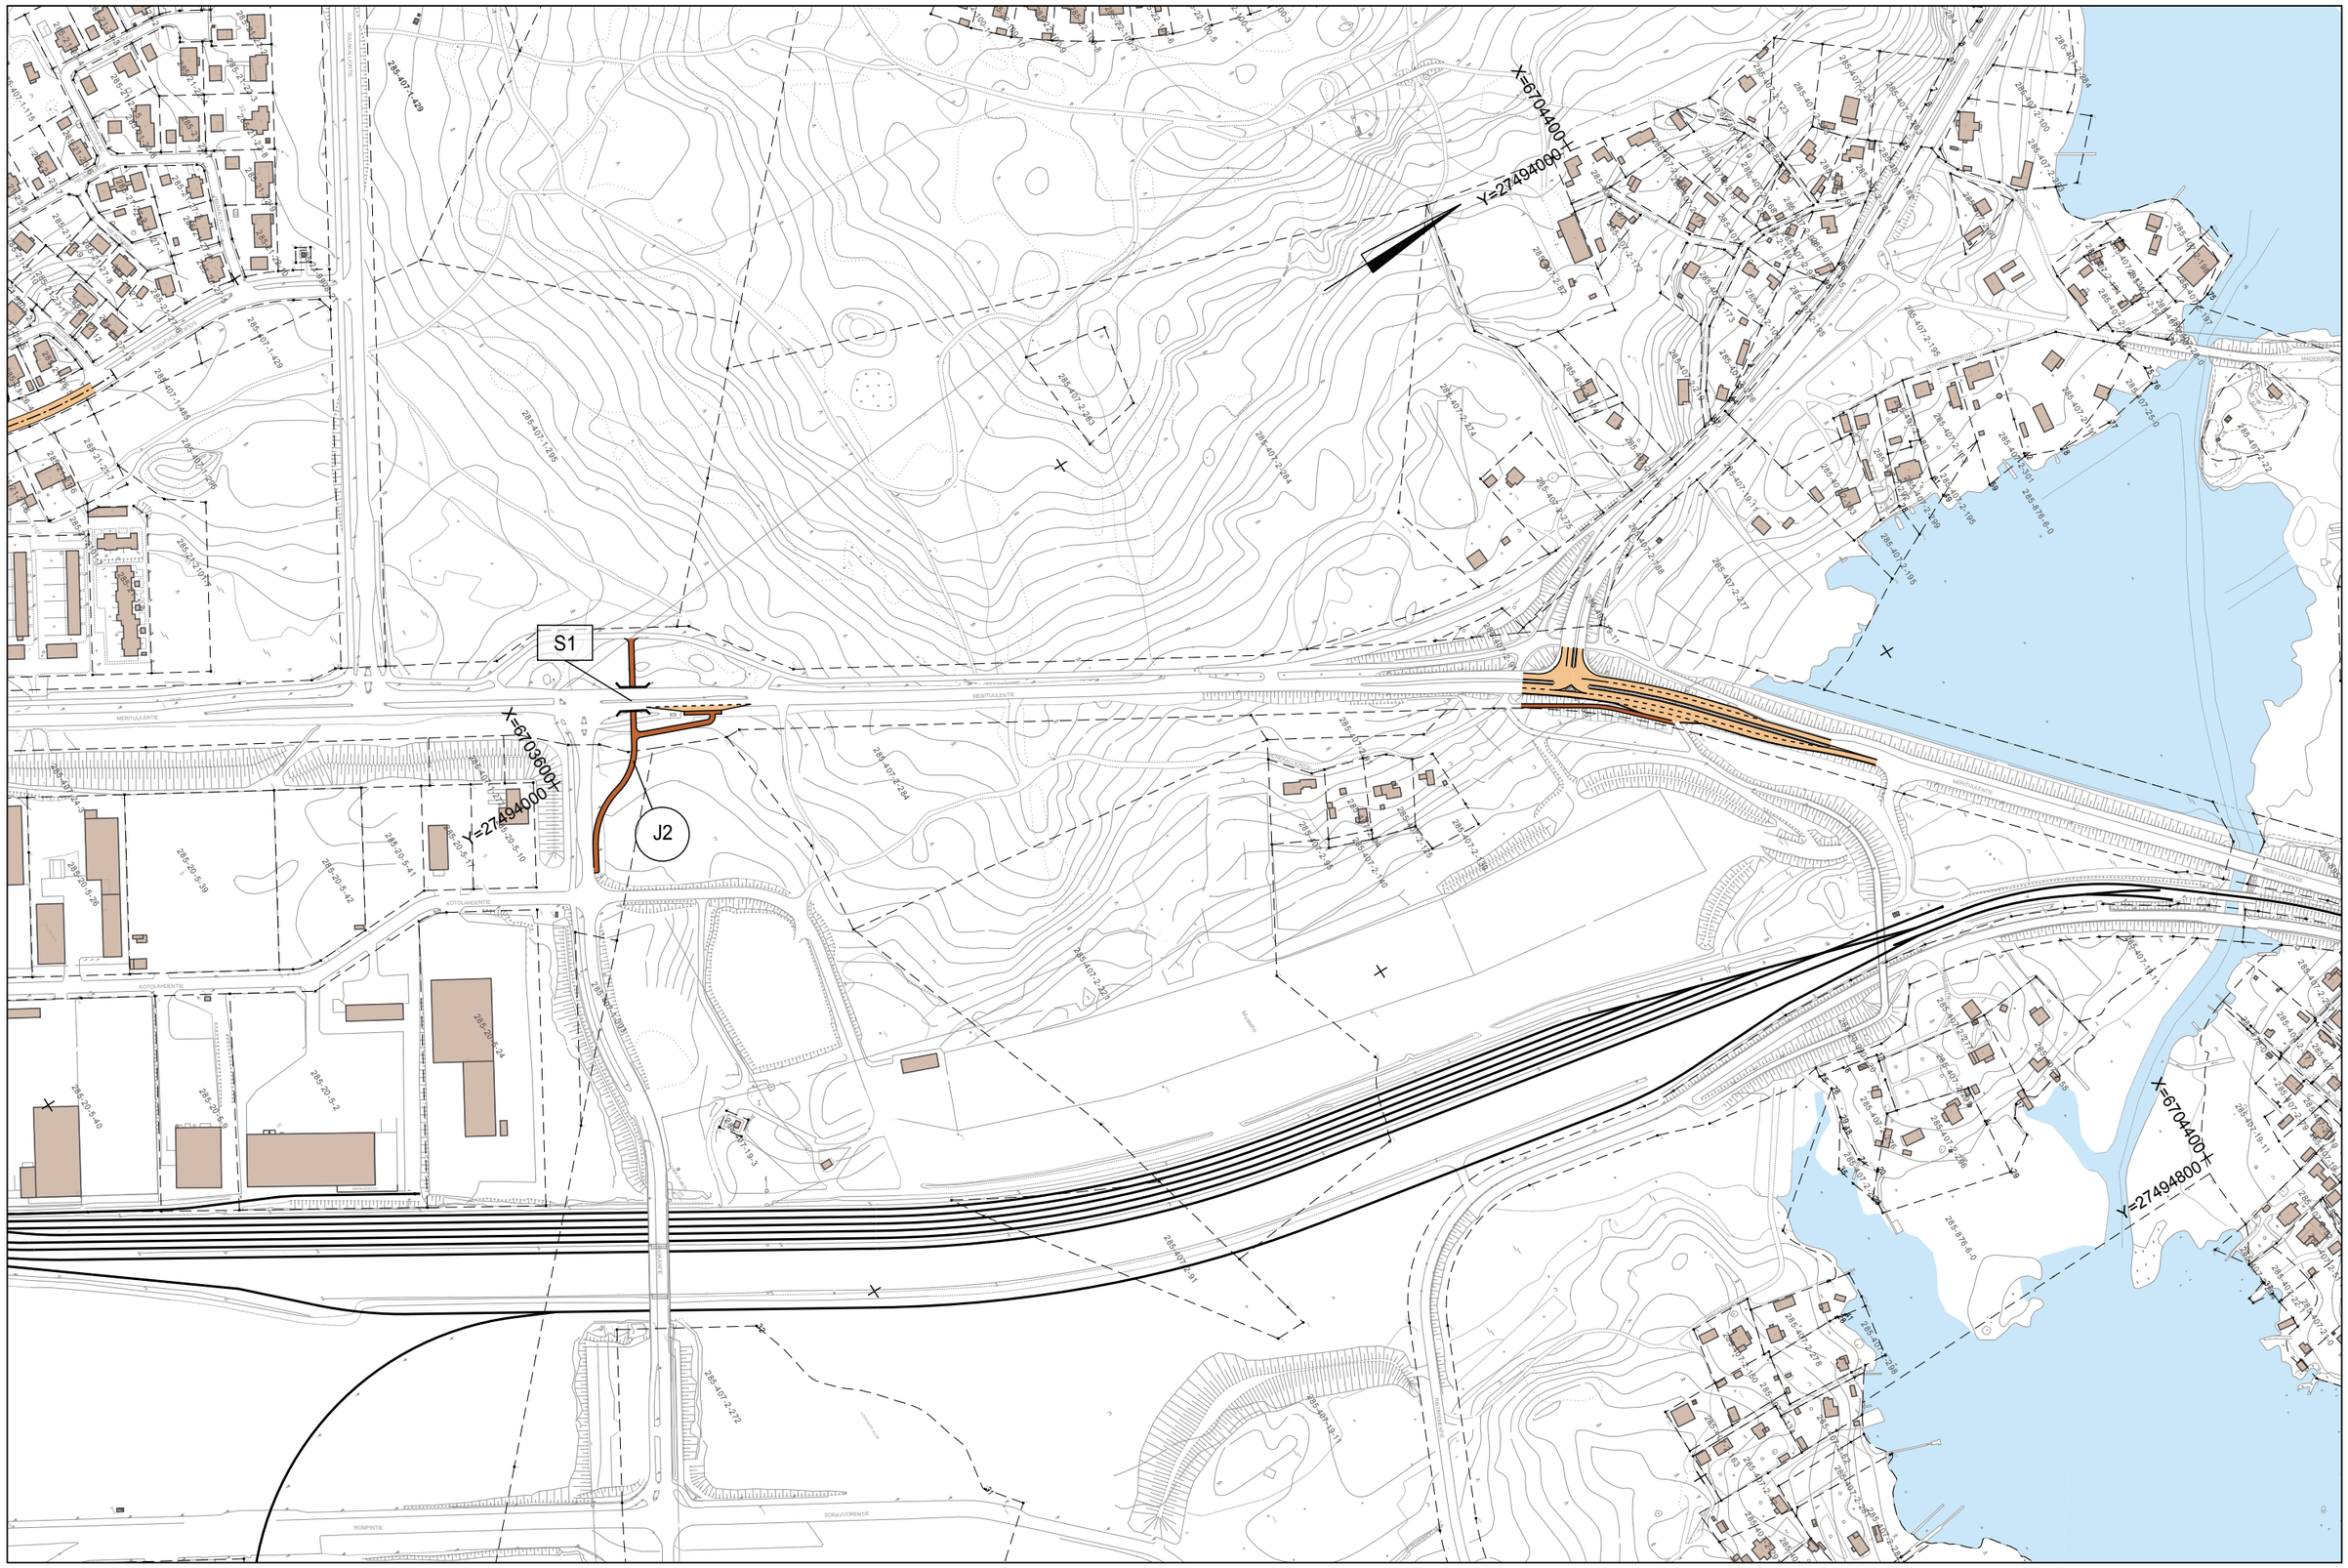

Elinkeino-, liikenne- ja ympäristökeskus

RAMBOLL

Mt 355 Merituulentie
Yleissuunnitelma 2015

LUONNOS 19.11.2015

Suunnitelmakartta VE 3
1:4000
piir. nro 2.2

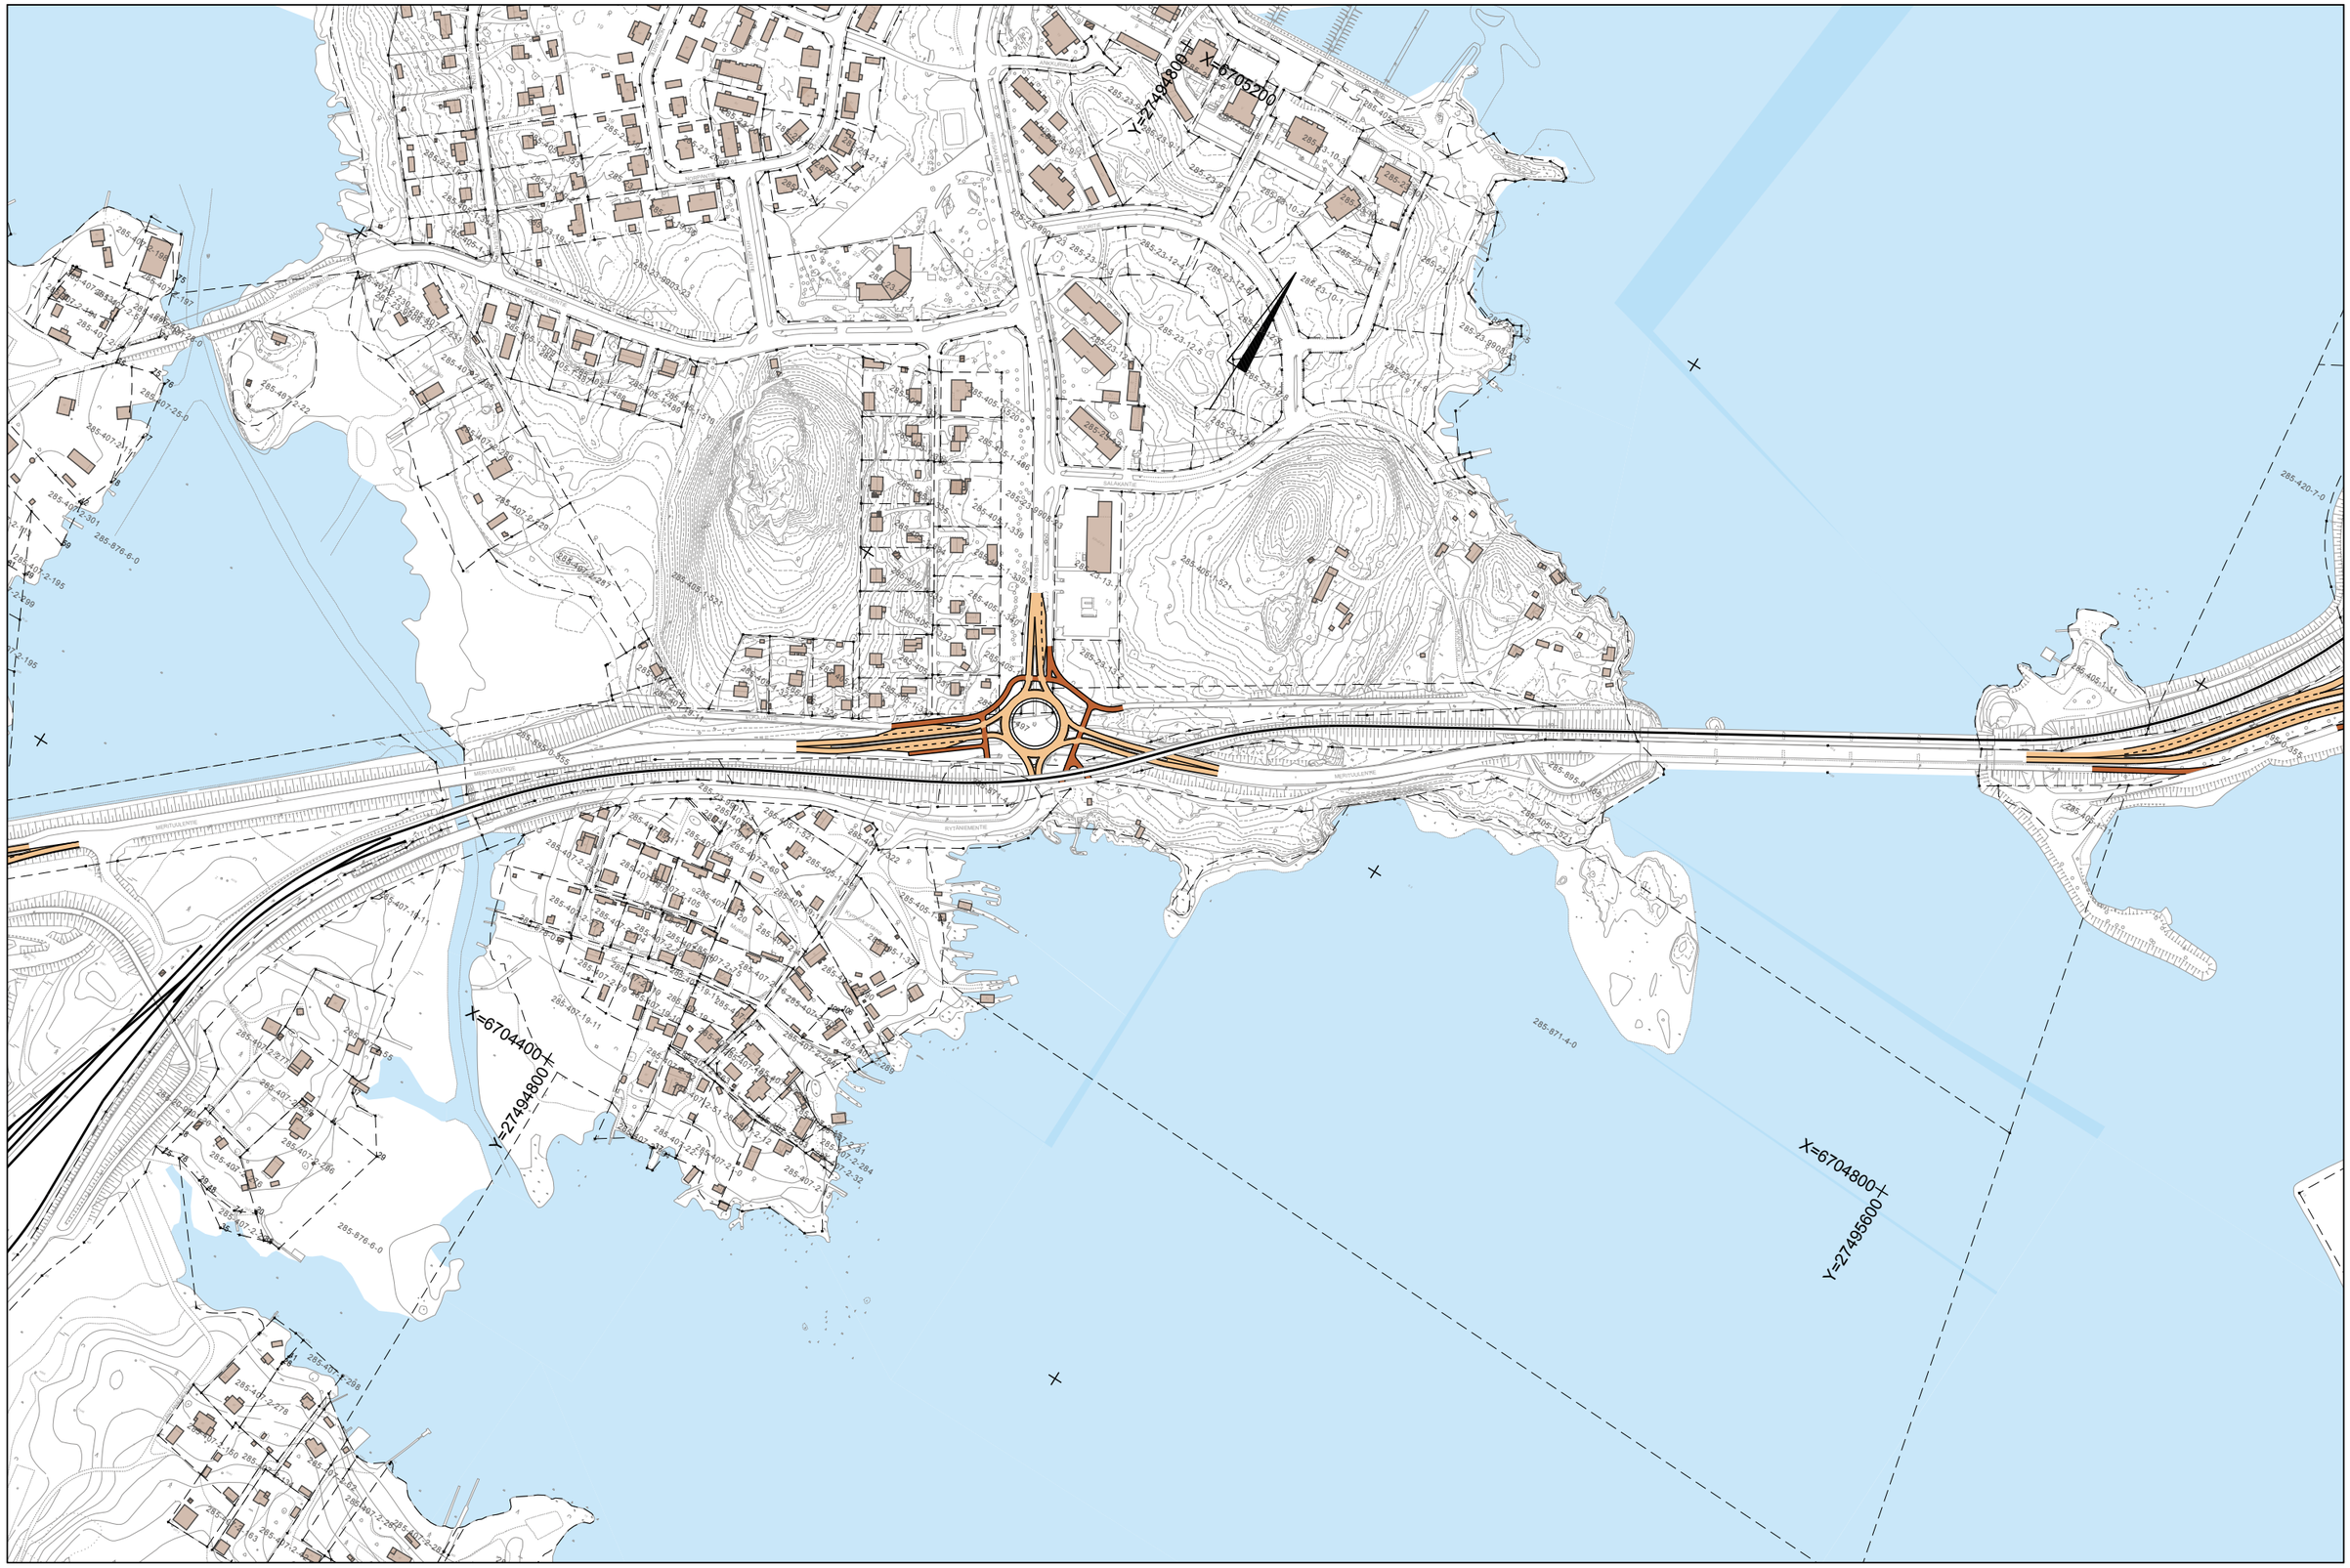

Elinkeino-, liikenne- ja ympäristökeskus

RAMBOLL

Mt 355 Merituulentie
Yleissuunnitelma 2015

LUONNOS 19.11.2015

Suunnitelmakartta VE 3
1:4000
piir. nro 2.3

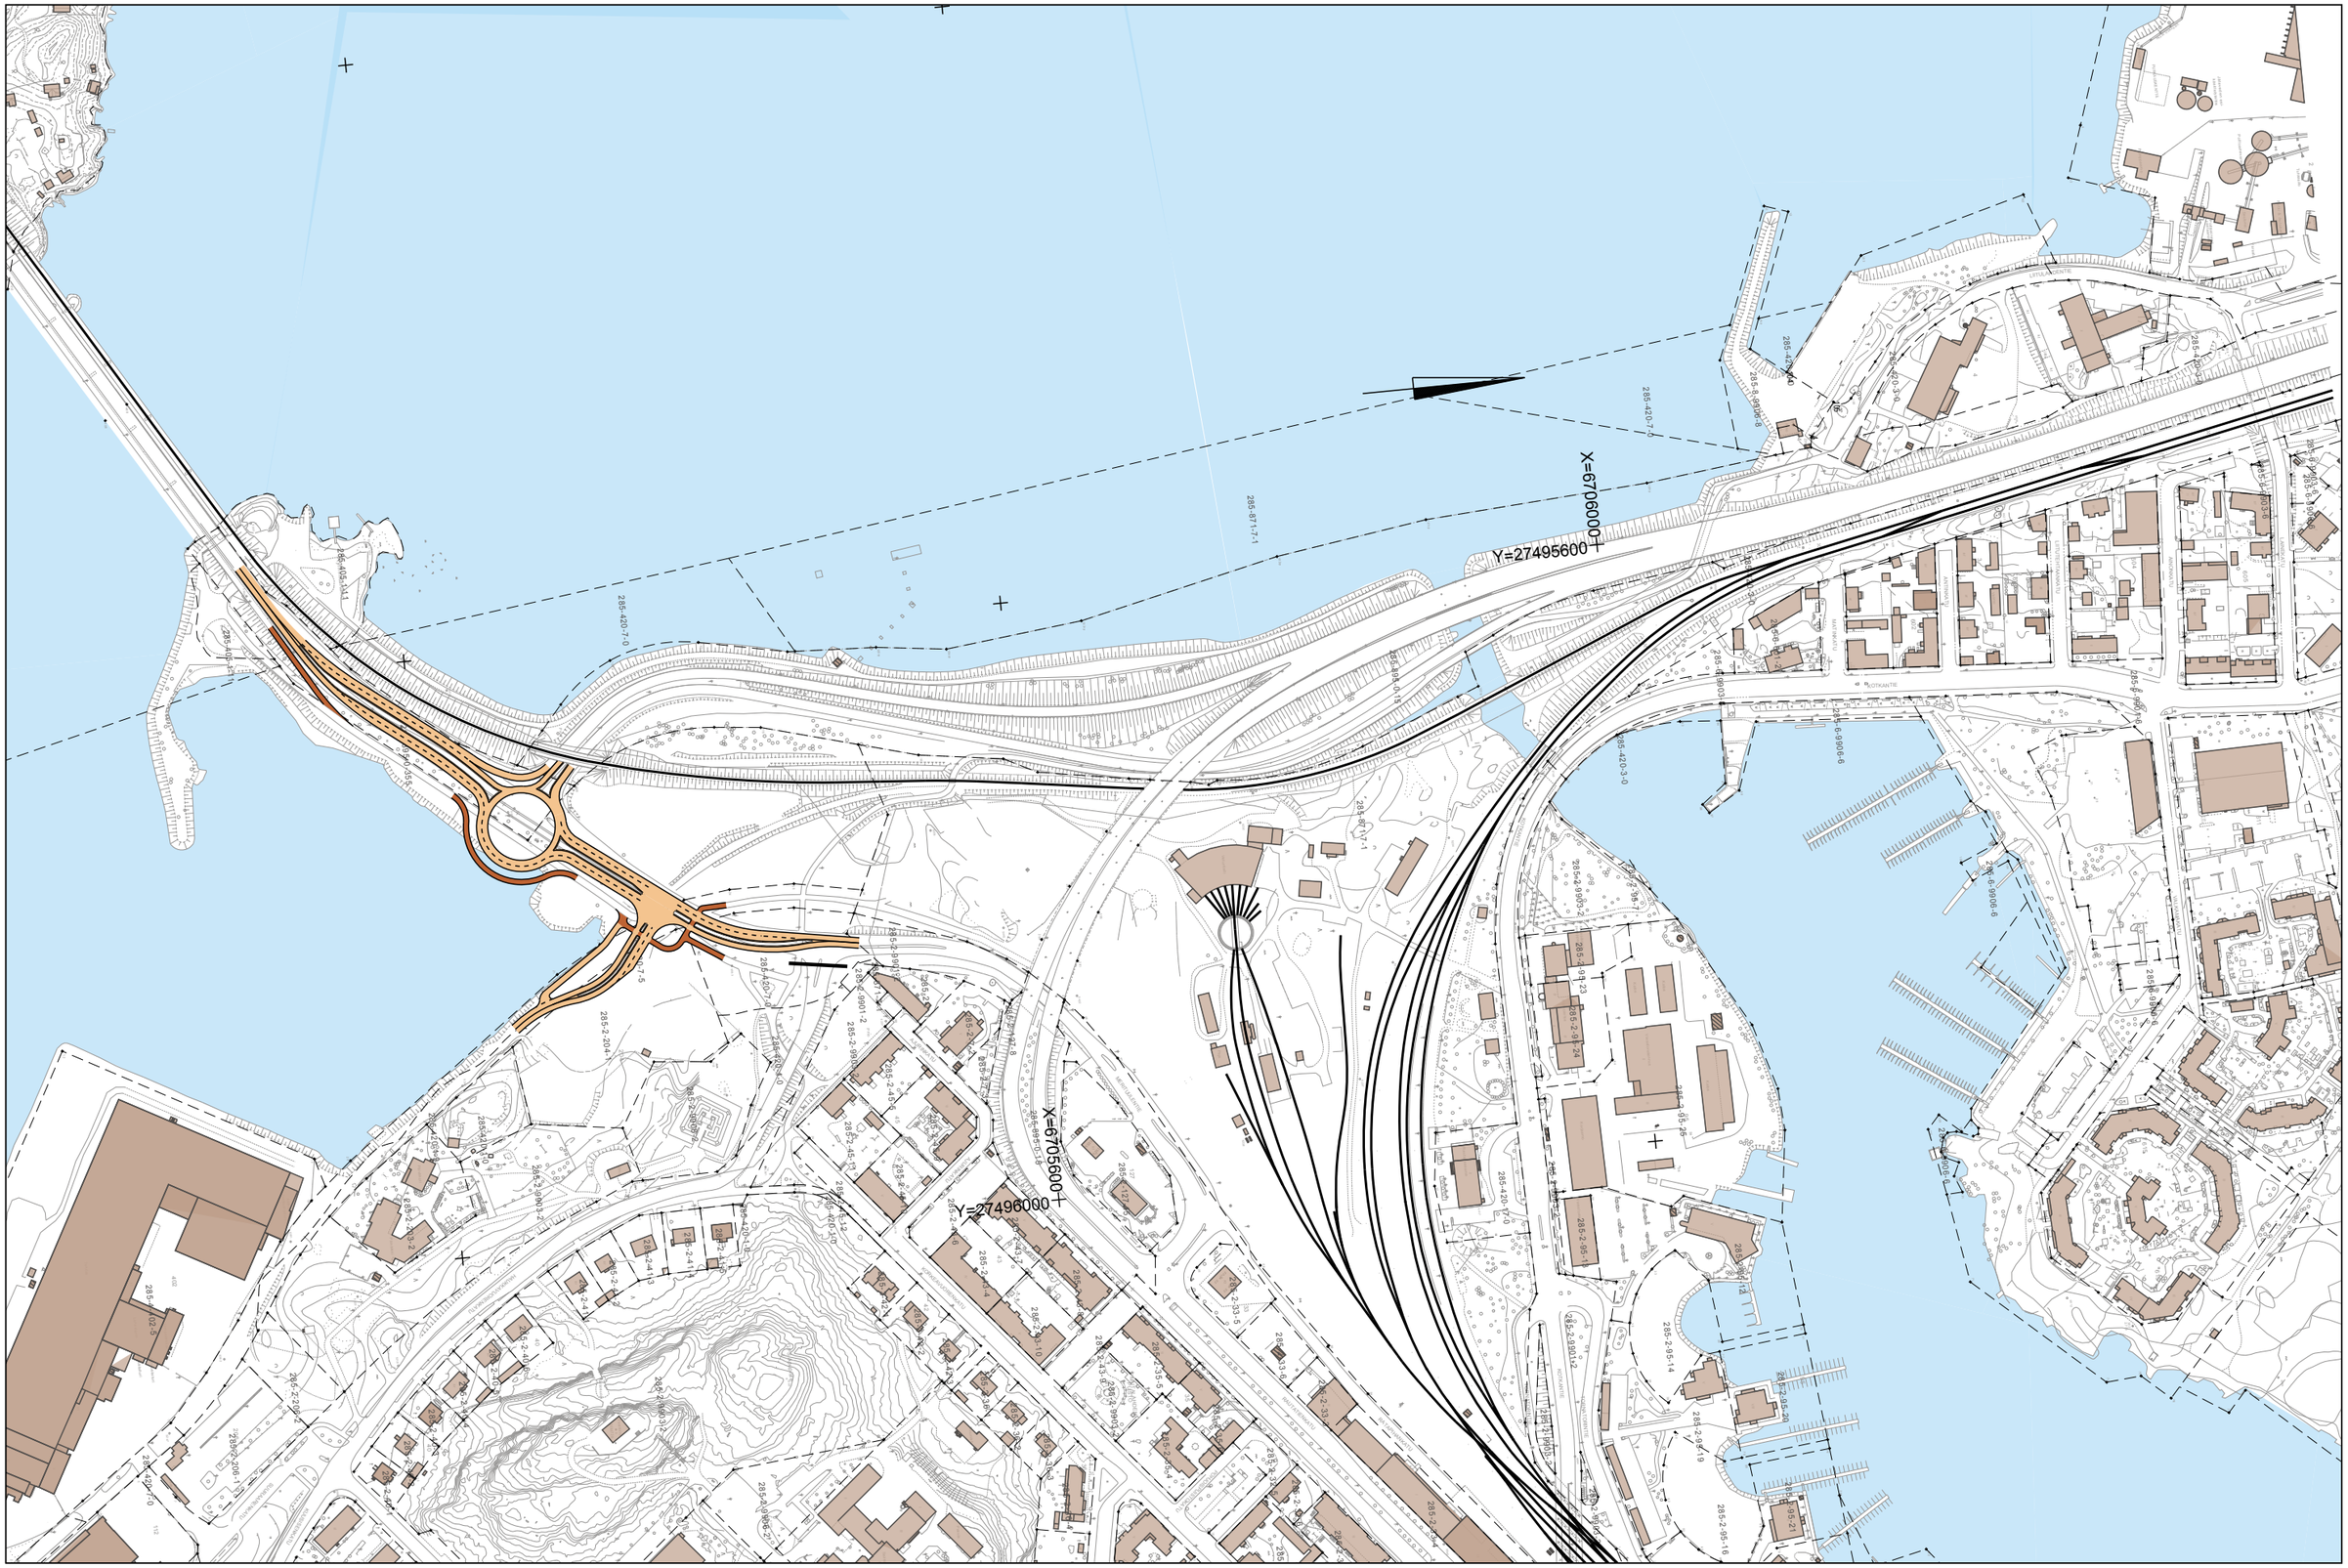

Elinkeino-, liikenne- ja ympäristökeskus

RAMBOLL

Mt 355 Merituulentie
Yleissuunnitelma 2015

LUONNOS 19.11.2015

Suunnitelmakartta VE 3
1:4000
piir. nro 2.4