

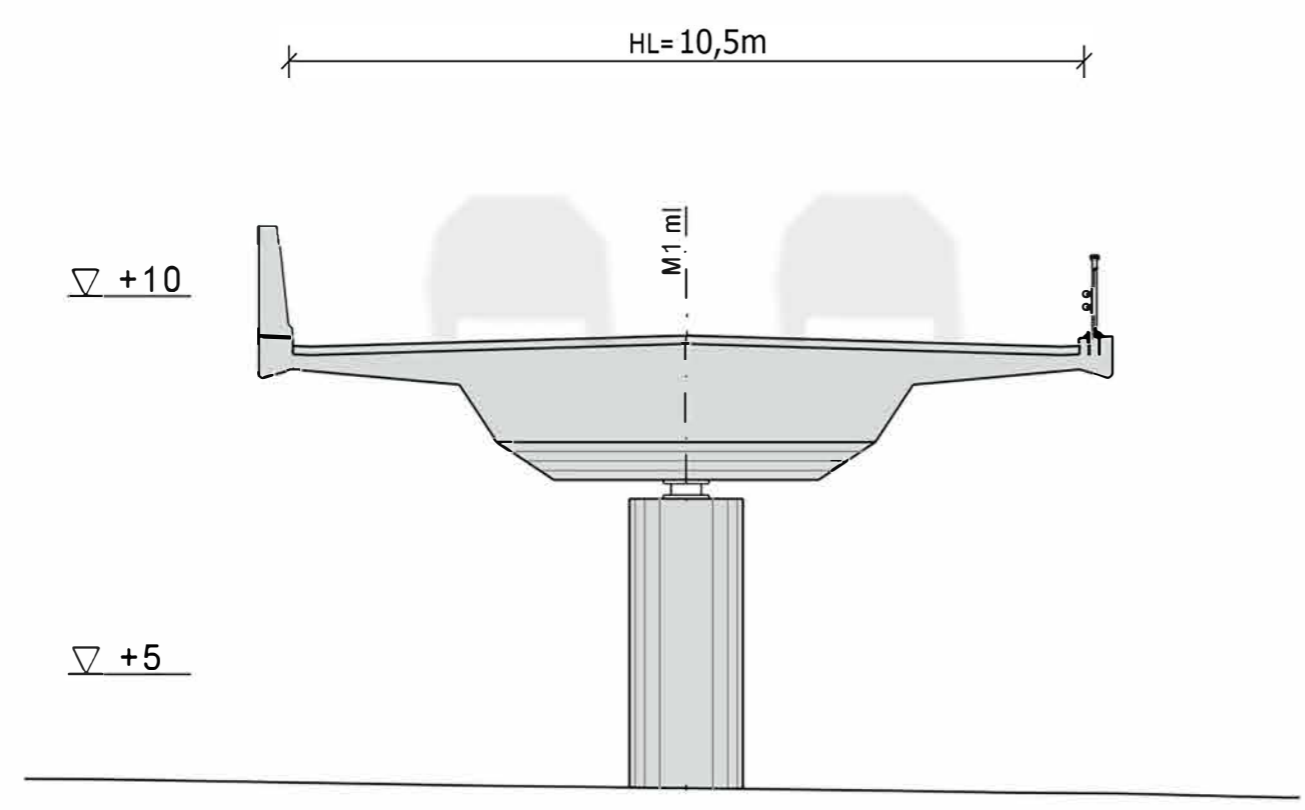
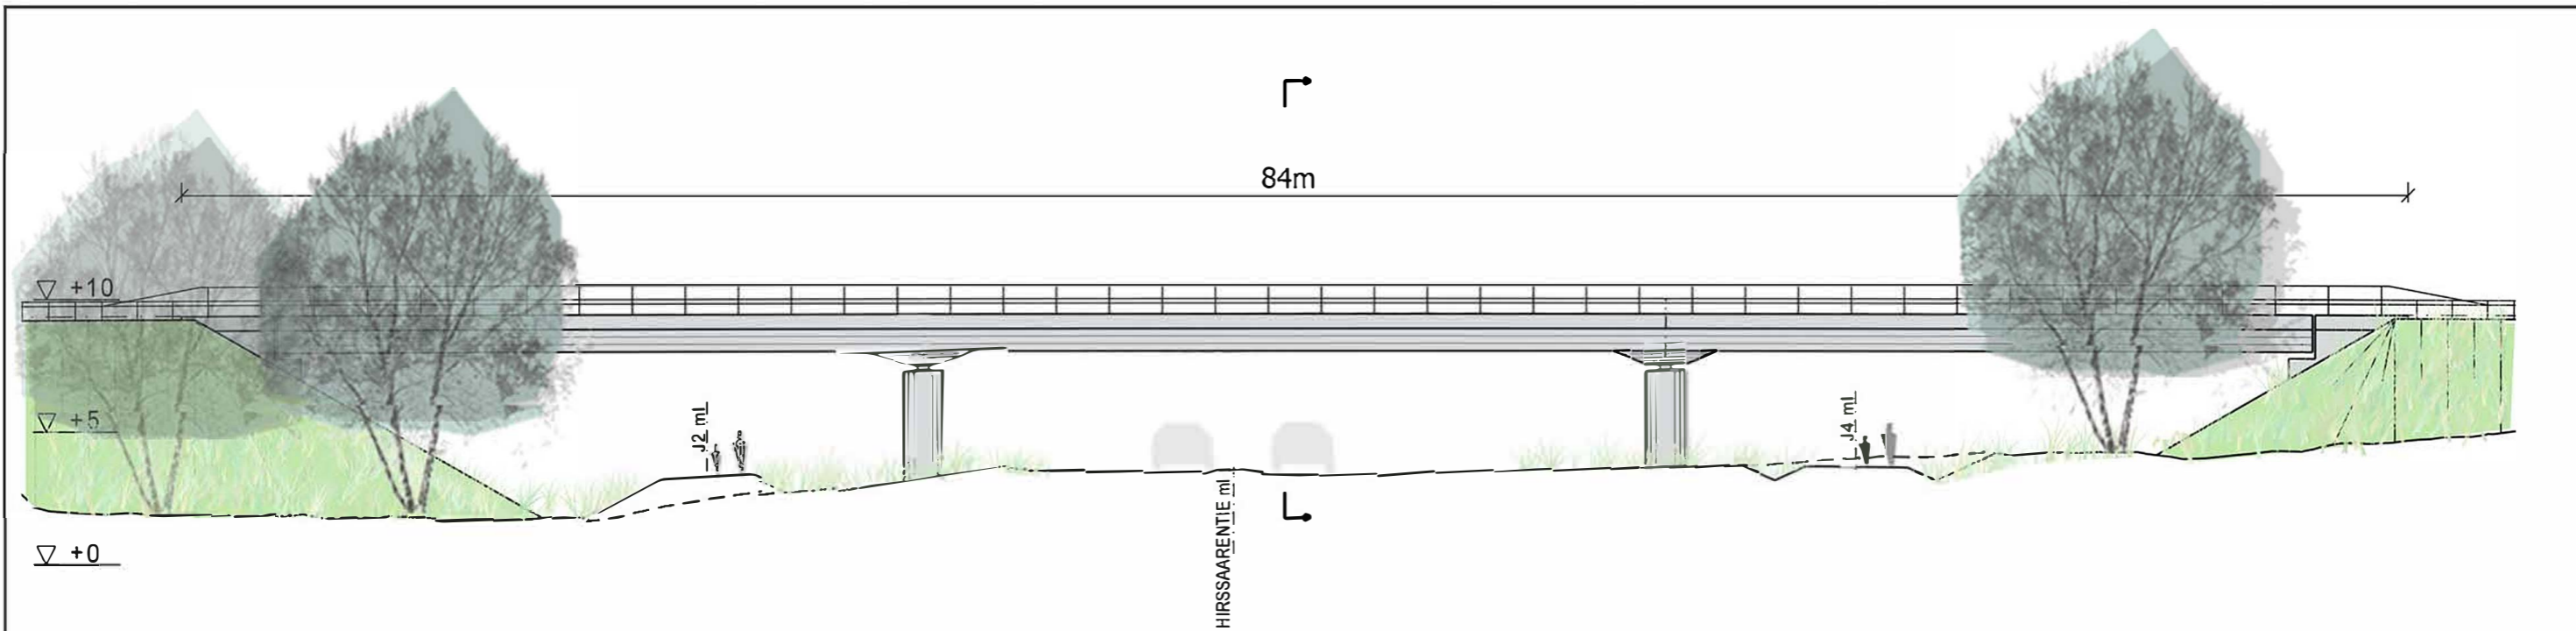



Korkeusjärjestelmä N2000

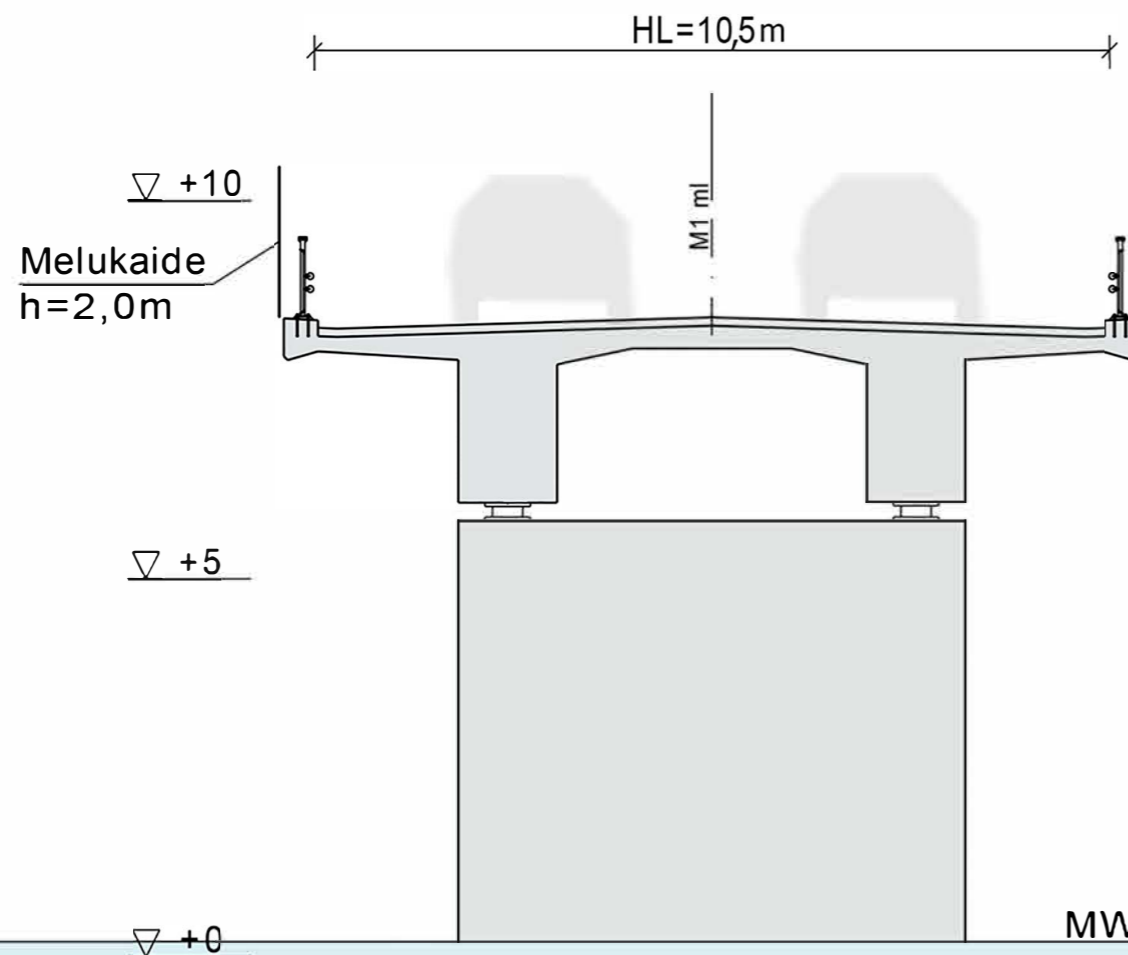

Korkeusjärjestelmä N2000

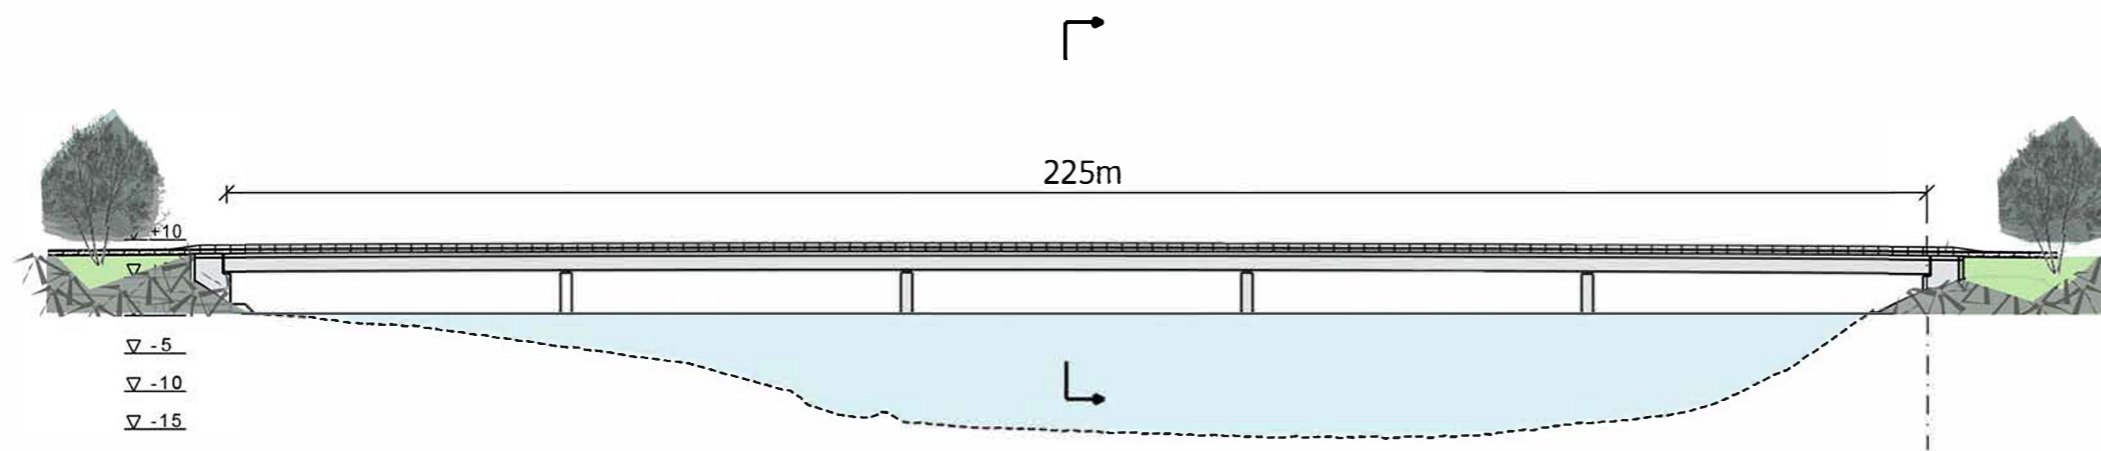

Norssalmen
ratasilta

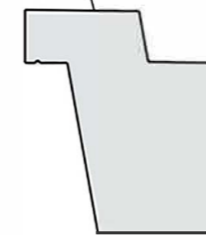

Korkeusjärjestelmä N2000