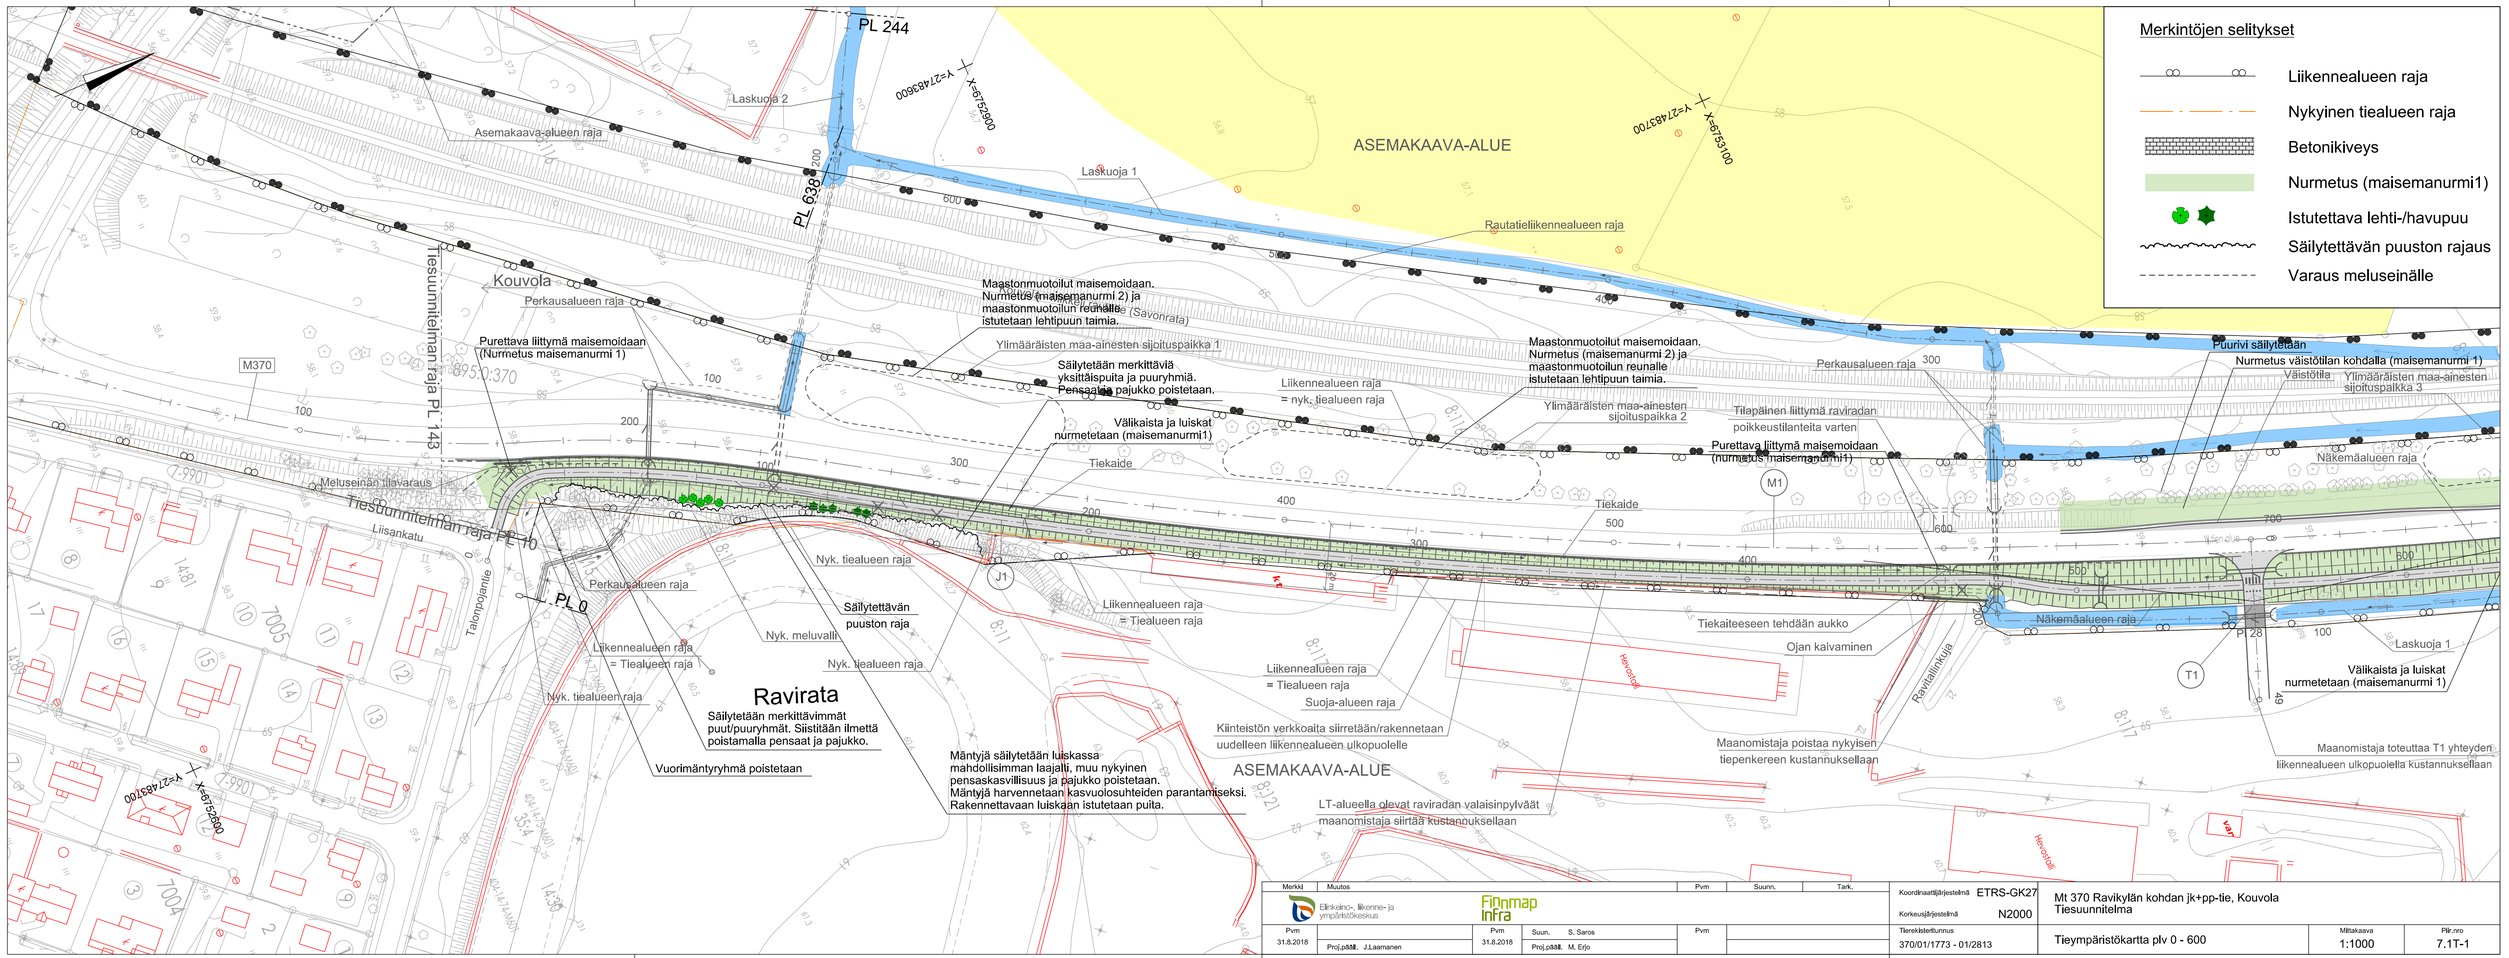
Merkintöjen selitykset
Liikennealueen raja
Nykyinen tiealueen raja
Betonikiveys
Nurmetus (maisemanurmi1)
Istutettava lehti-/havupuu
Säilytettävän puuston rajaus
Varaus meluseinälle
ASEMAKAAVA-ALUE
ASEMAKAAVA-ALUE
PL 244
PL 638
PL 0
Laskuoja 2
Laskuoja 1
Asemakaava-alueen raja
Rautatieliikennealueen raja
Kouvola
Perkausalueen raja
Tiesuunnitelman raja PL 143
Tiesuunnitelman raja PL 10
Purettava liittymä maisemoidaan (Nurmetus maisemanurmi 1)
Maastonmuotoilut maisemoidaan. Nurmetus (maisemanurmi 2) ja maastonmuotoilun reunalle istutetaan lehtipuun taimia.
Ylimääräisten maa-ainesten sijoituspaikka 1
Säilytetään merkittäviä yksittäispuita ja puuryhmiä. Pensaaton pajukko poistetaan.
Välikaista ja luiskat nurmetetaan (maisemanurmi1)
Tiekaide
Liikennealueen raja = nyk. tiealueen raja
Ylimääräisten maa-ainesten sijoituspaikka 2
Tilapäinen liittymä raviradan poikkeustilanteita varten
Purettava liittymä maisemoidaan (nurmetus maisemanurmi1)
Maastonmuotoilut maisemoidaan. Nurmetus (maisemanurmi 2) ja maastonmuotoilun reunalle istutetaan lehtipuun taimia.
Puurivi säilytetään
Nurmetus väistötilan kohdalla (maisemanurmi 1)
Väistötila
Ylimääräisten maa-ainesten sijoituspaikka 3
Näkemäalueen raja
Meluseinän tilavaraus
Liisankatu
Talonpojantie
Nyk. tiealueen raja
Säilytettävän puuston raja
Nyk. meluvalli
Liikennealueen raja = Tiealueen raja
Ravirata
Säilytetään merkittävimmät puut/puuryhmät. Siistitään ilmettä poistamalla pensaat ja pajukko.
Vuorimäntyryhmä poistetaan
Mäntyjä säilytetään luiskassa mahdollisimman laajalti, muu nykyinen pensaskasvillisuus ja pajukko poistetaan. Mäntyjä harvennetaan kasvuolosuhteiden parantamiseksi. Rakennettavaan luiskaan istutetaan puita.
Liikennealueen raja = Tiealueen raja
Suoja-alueen raja
Kiinteistön verkkoaita siirretään/rakennetaan uudelleen liikennealueen ulkopuolelle
LT-alueella olevat raviradan valaisinpylväät maanomistaja siirtää kustannuksellaan
Tiekaiteeseen tehdään aukko
Ojan kaivaminen
Ravitallirakuja
Maanomistaja poistaa nykyisen tiepenkereen kustannuksellaan
Maanomistaja toteuttaa T1 yhteyden liikennealueen ulkopuolella kustannuksellaan
Välikaista ja luiskat nurmetetaan (maisemanurmi 1)
Laskuoja 1
Havuvyöhyke
J1
T1
M1
M370
Merkkl
Muutos
Pvm
Suunn.
Tark.
Elinkeino-, liikenne- ja ympäristökeskus
FiNNmap INFRA
Pvm 31.8.2018
Proj.päällikkö J.Laamanen
Pvm 31.8.2018
Suun. S. Saros
Proj.päällikkö M. Erjo
Pvm
Koordinaattijärjestelmä ETRS-GK27
Korkeusjärjestelmä N2000
Tierekisteritunnus 370/01/1773 - 01/2813
Mt 370 Ravikylän kohdan jk+pp-tie, Kouvola Tiesuunnitelma
Tieympäristökartta plv 0 - 600
Mittakaava 1:1000
Piir.nro 7.1T-1