



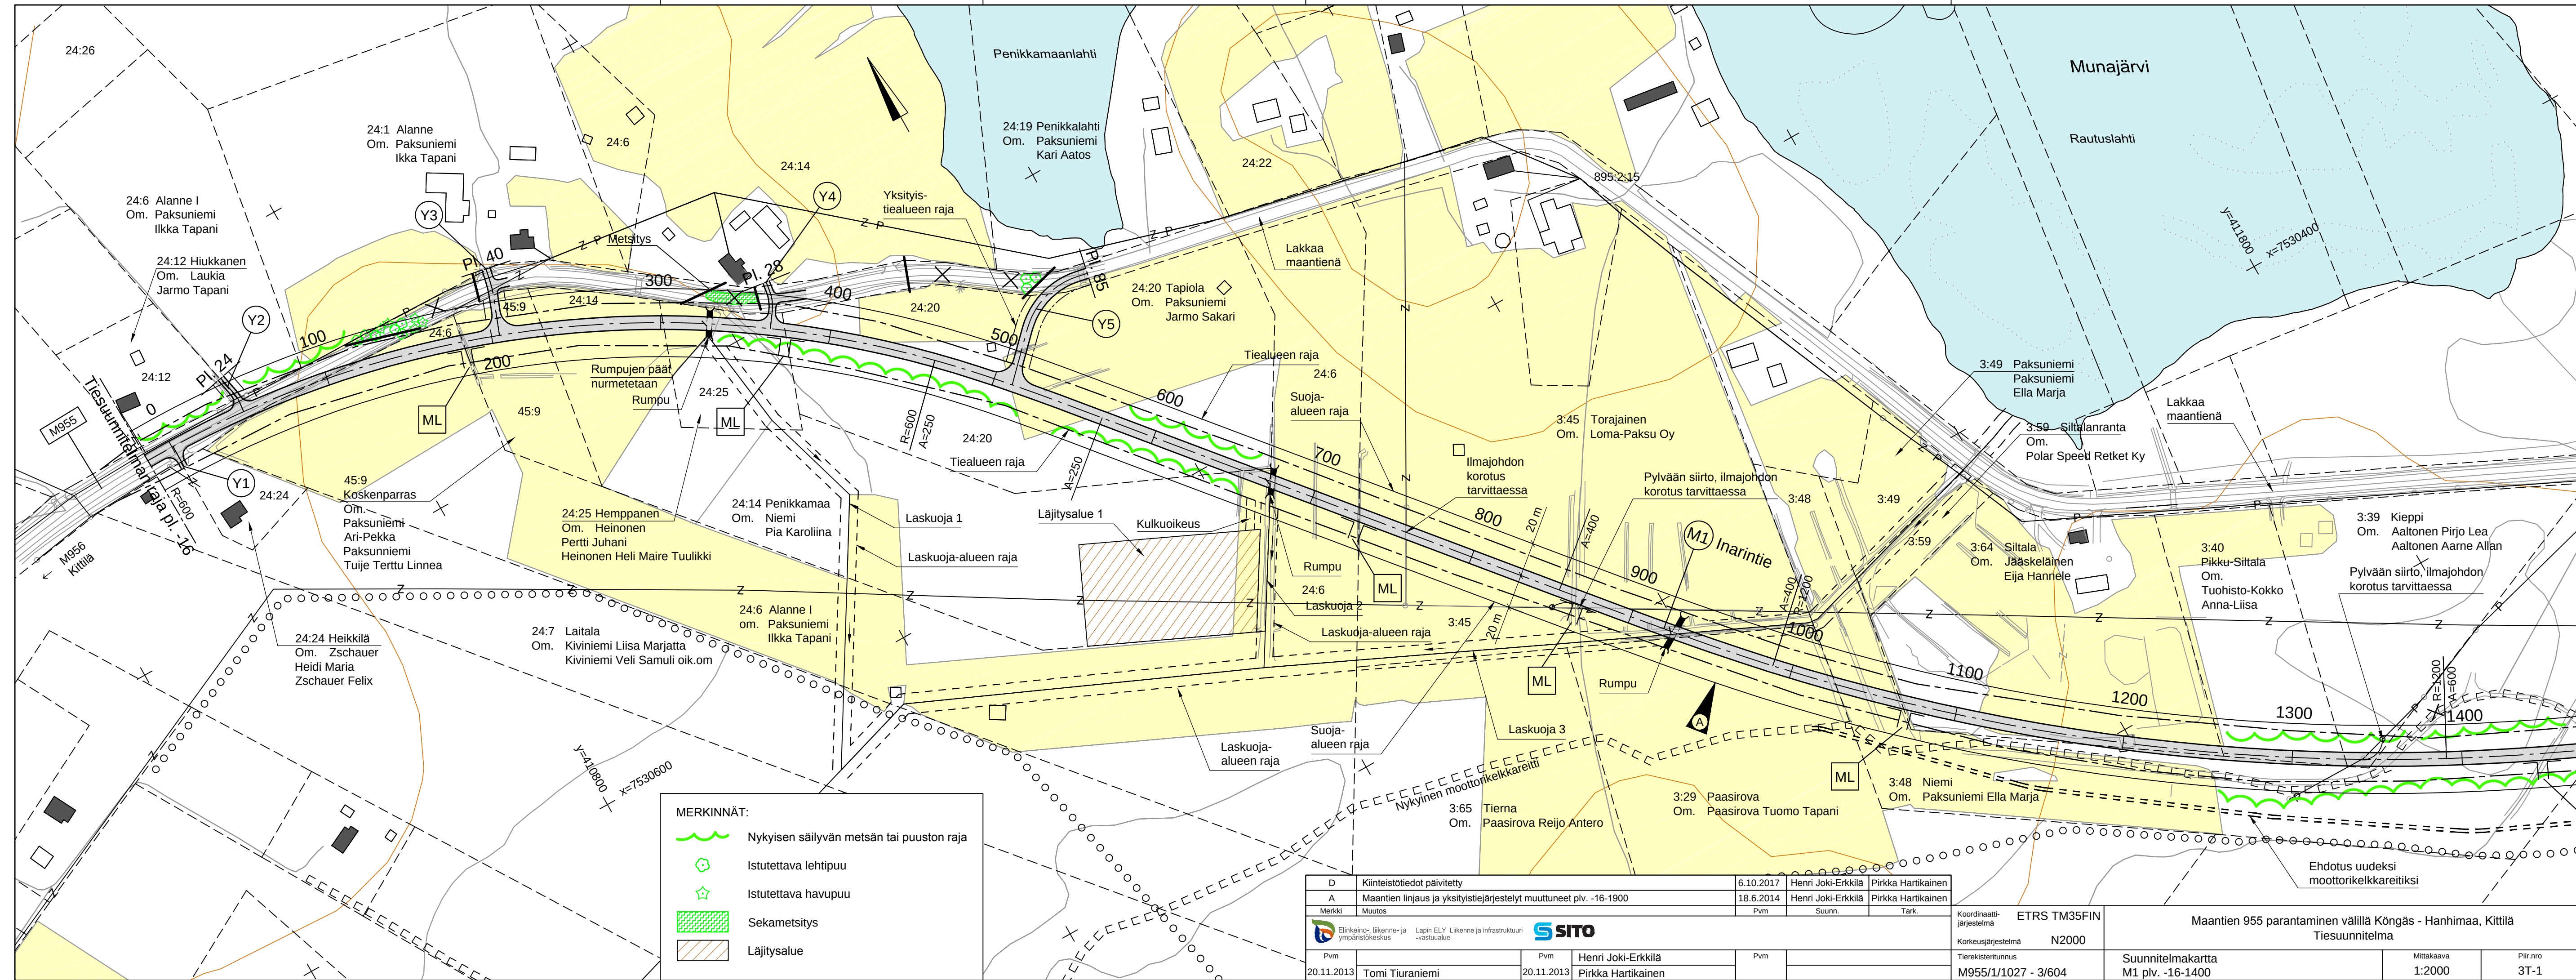


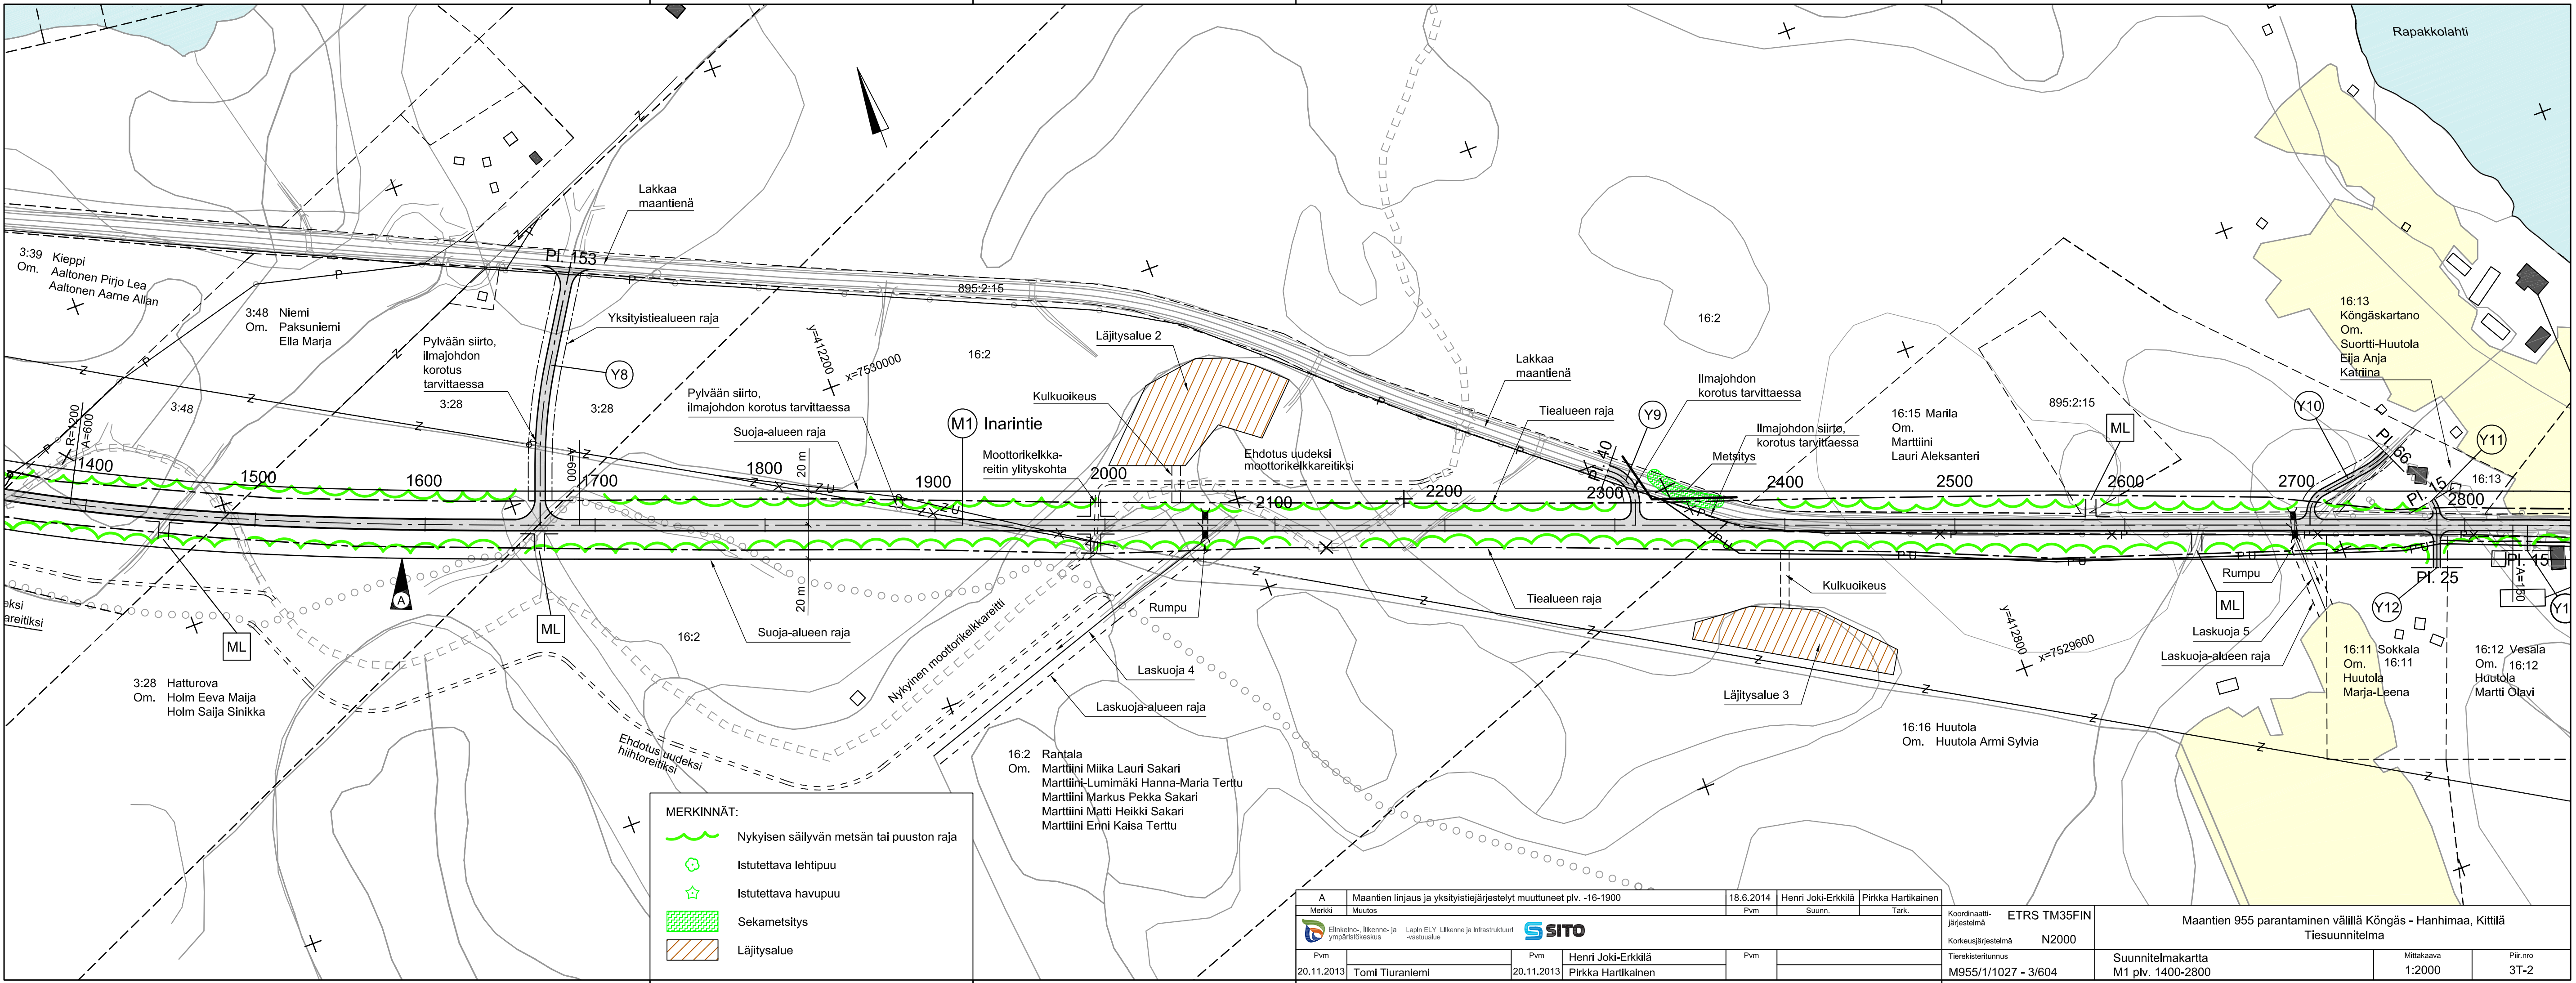

MERKINNÄT:

- Nykyisen säilyvän metsän tai puuston raja
- Istutettava lehtipuu
- Istutettava havupuu
- Sekametsitys
- Läjitysalue


A		Maantien linjaus ja yksityistiejärjestelyt muuttuneet plv. -16-1900			18.6.2014	Henri Joki-Erkkilä	Pirkka Hartikainen						
Merkki		Muutos			Pvm	Suunn.	Tark.	Koordinaattijärjestelmä		ETRS TM35FIN	Maantien 955 parantaminen välillä Köngäs - Hanhimaa, Kittilä		
		Elinkeino-, liikenne- ja ympäristökeskus			Lapin ELY - Liikenne ja infrastruktuuri -vastuualue			Korkeusjärjestelmä		N2000	Tiesuunnitelma		
Pvm		Pvm			Henri Joki-Erkkilä		Pvm	Tietokisteritunnus		Suunnitelmapaketti	Mittakaava		Piir.nro
20.11.2013		Tomi Tiuraniemi			20.11.2013		Pirkka Hartikainen	M955/1/1027 - 3/604		M1 plv. 1400-2800	1:2000		3T-2

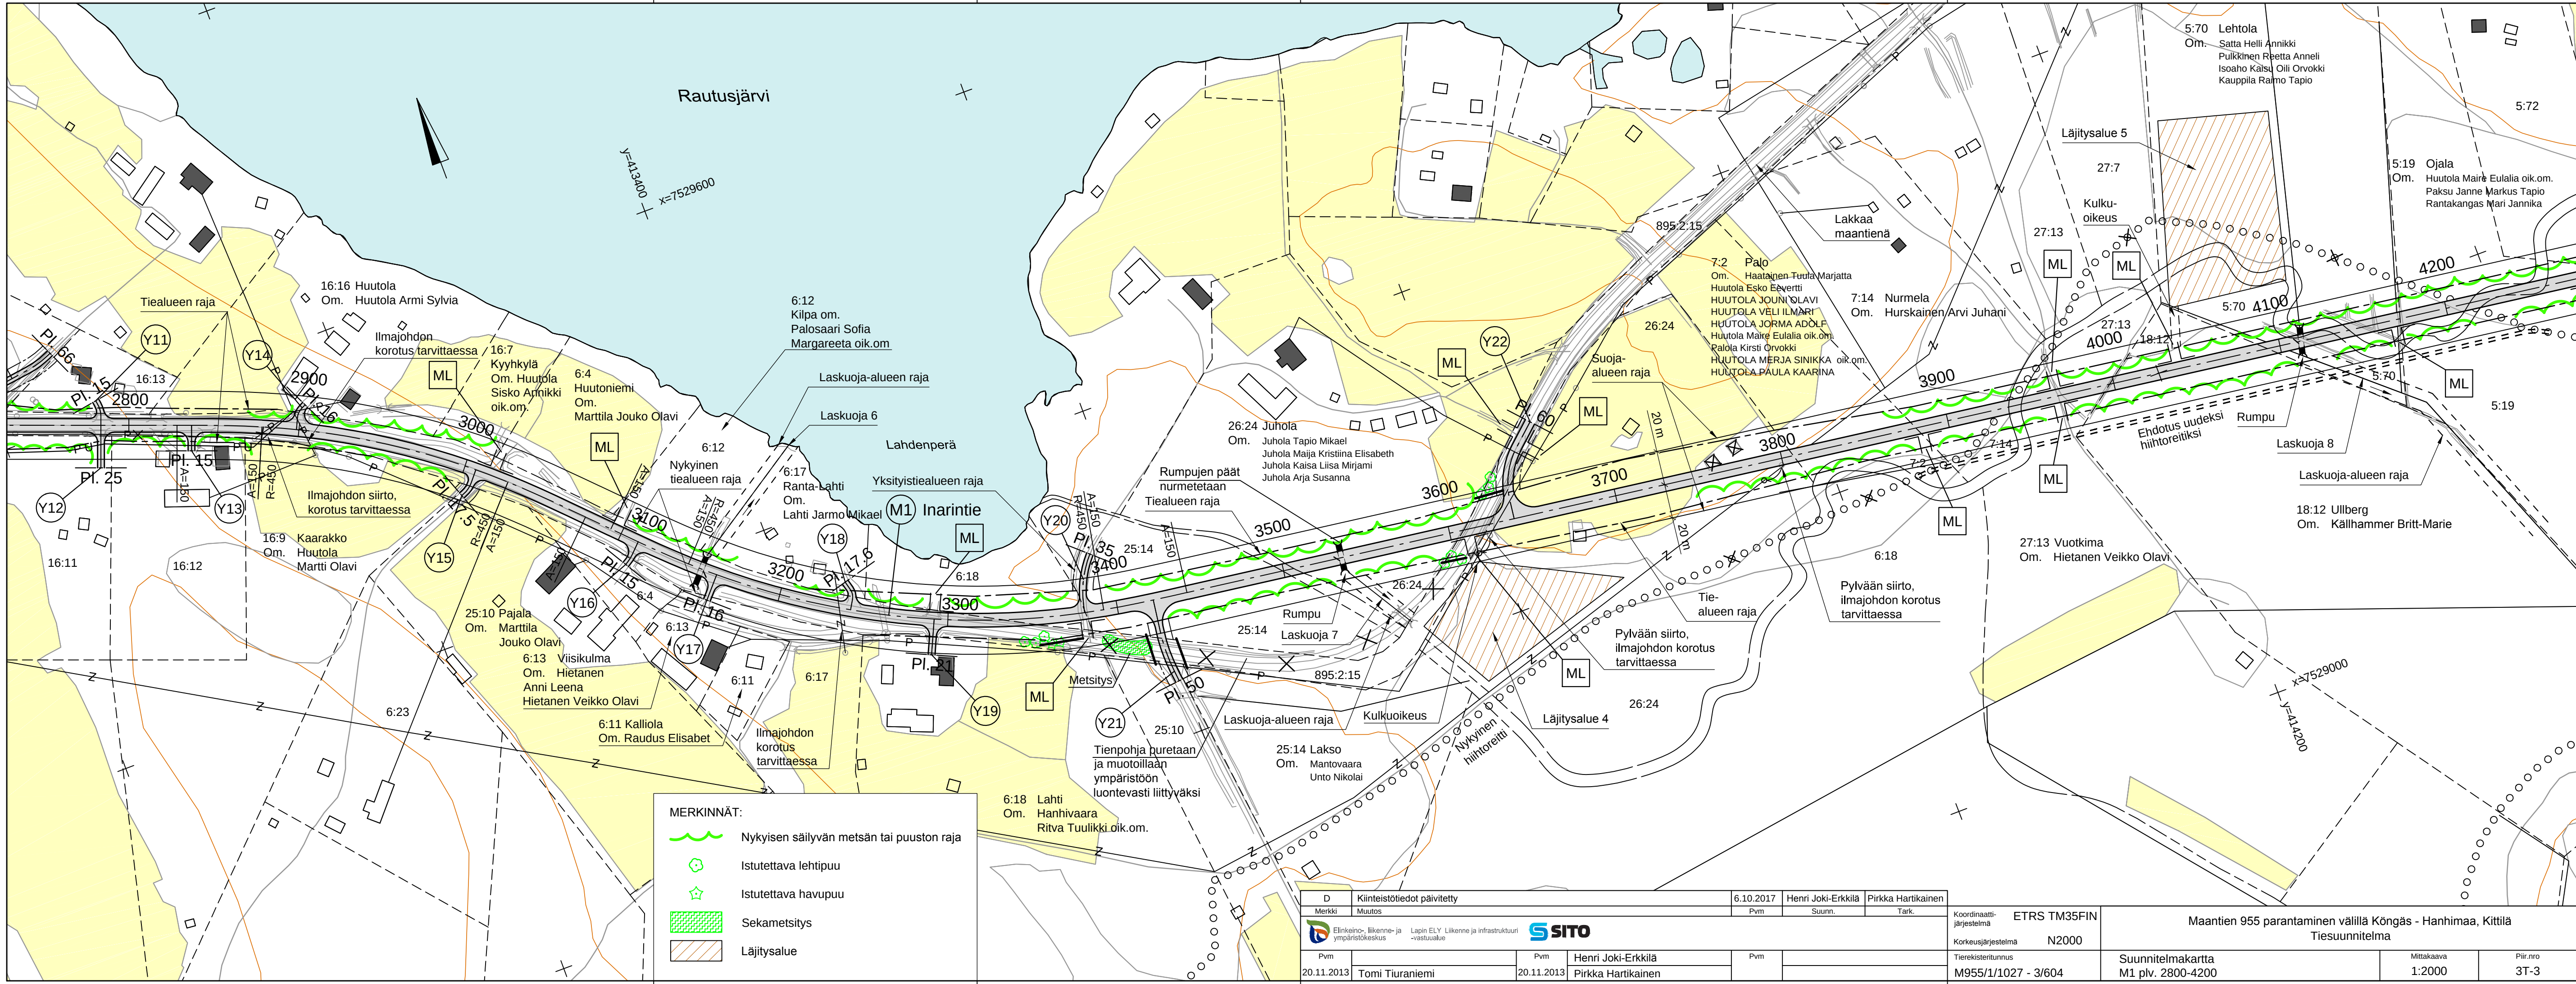



MERKINNÄT:


- Nykyisen säilyvän metsän tai puuston raja
- Istutettava lehtipuu
- Istutettava havupuu
- Sekametsitys
- Läjitysalue

D Kiinteistötiedot päivitetty		6.10.2017		Henri Joki-Erkkilä		Pirkka Hartikainen									
Merkki Muutos		Pvm		Suunn.		Tark.									
 Elinkeino-, liikenne- ja ympäristökeskus		Lapin ELY Liikenne ja infrastruktuuri -vastuualue						Koordinaattijärjestelmä ETRS TM35FIN		Maantien 955 parantaminen välillä Kängäs - Hanhima, Kittilä Tiesuunnitelma					
								Korkeusjärjestelmä N2000							
Pvm		Pvm		Henri Joki-Erkkilä		Pvm		Tierekisteritunnus		Suunnitelmakartta		Mittakaava		Piir.nro	
20.11.2013		20.11.2013		Pirkka Hartikainen				M955/1/1027 - 3/604		M1 plv. 2800-4200		1:2000		3T-3	

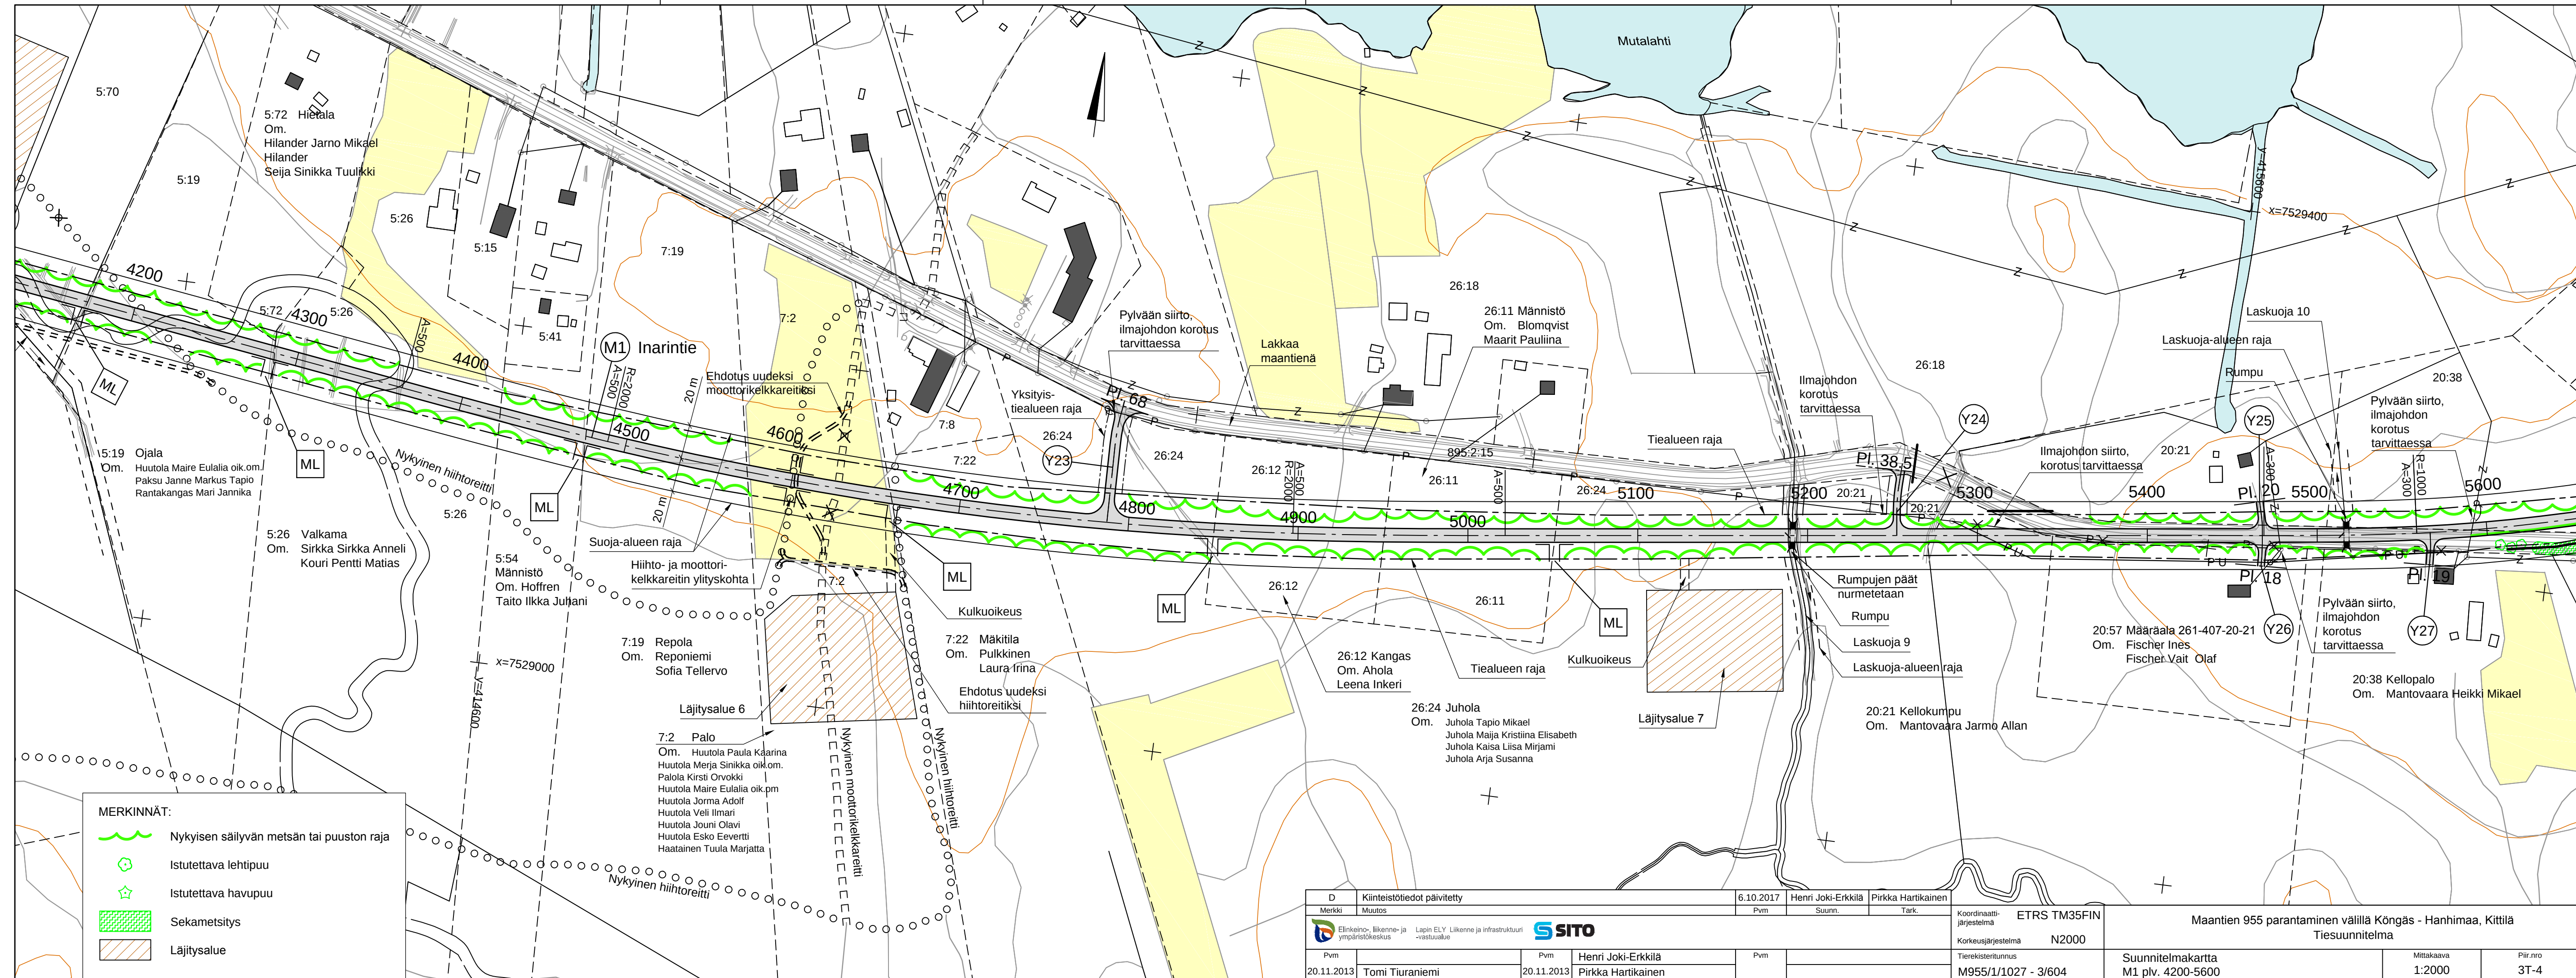


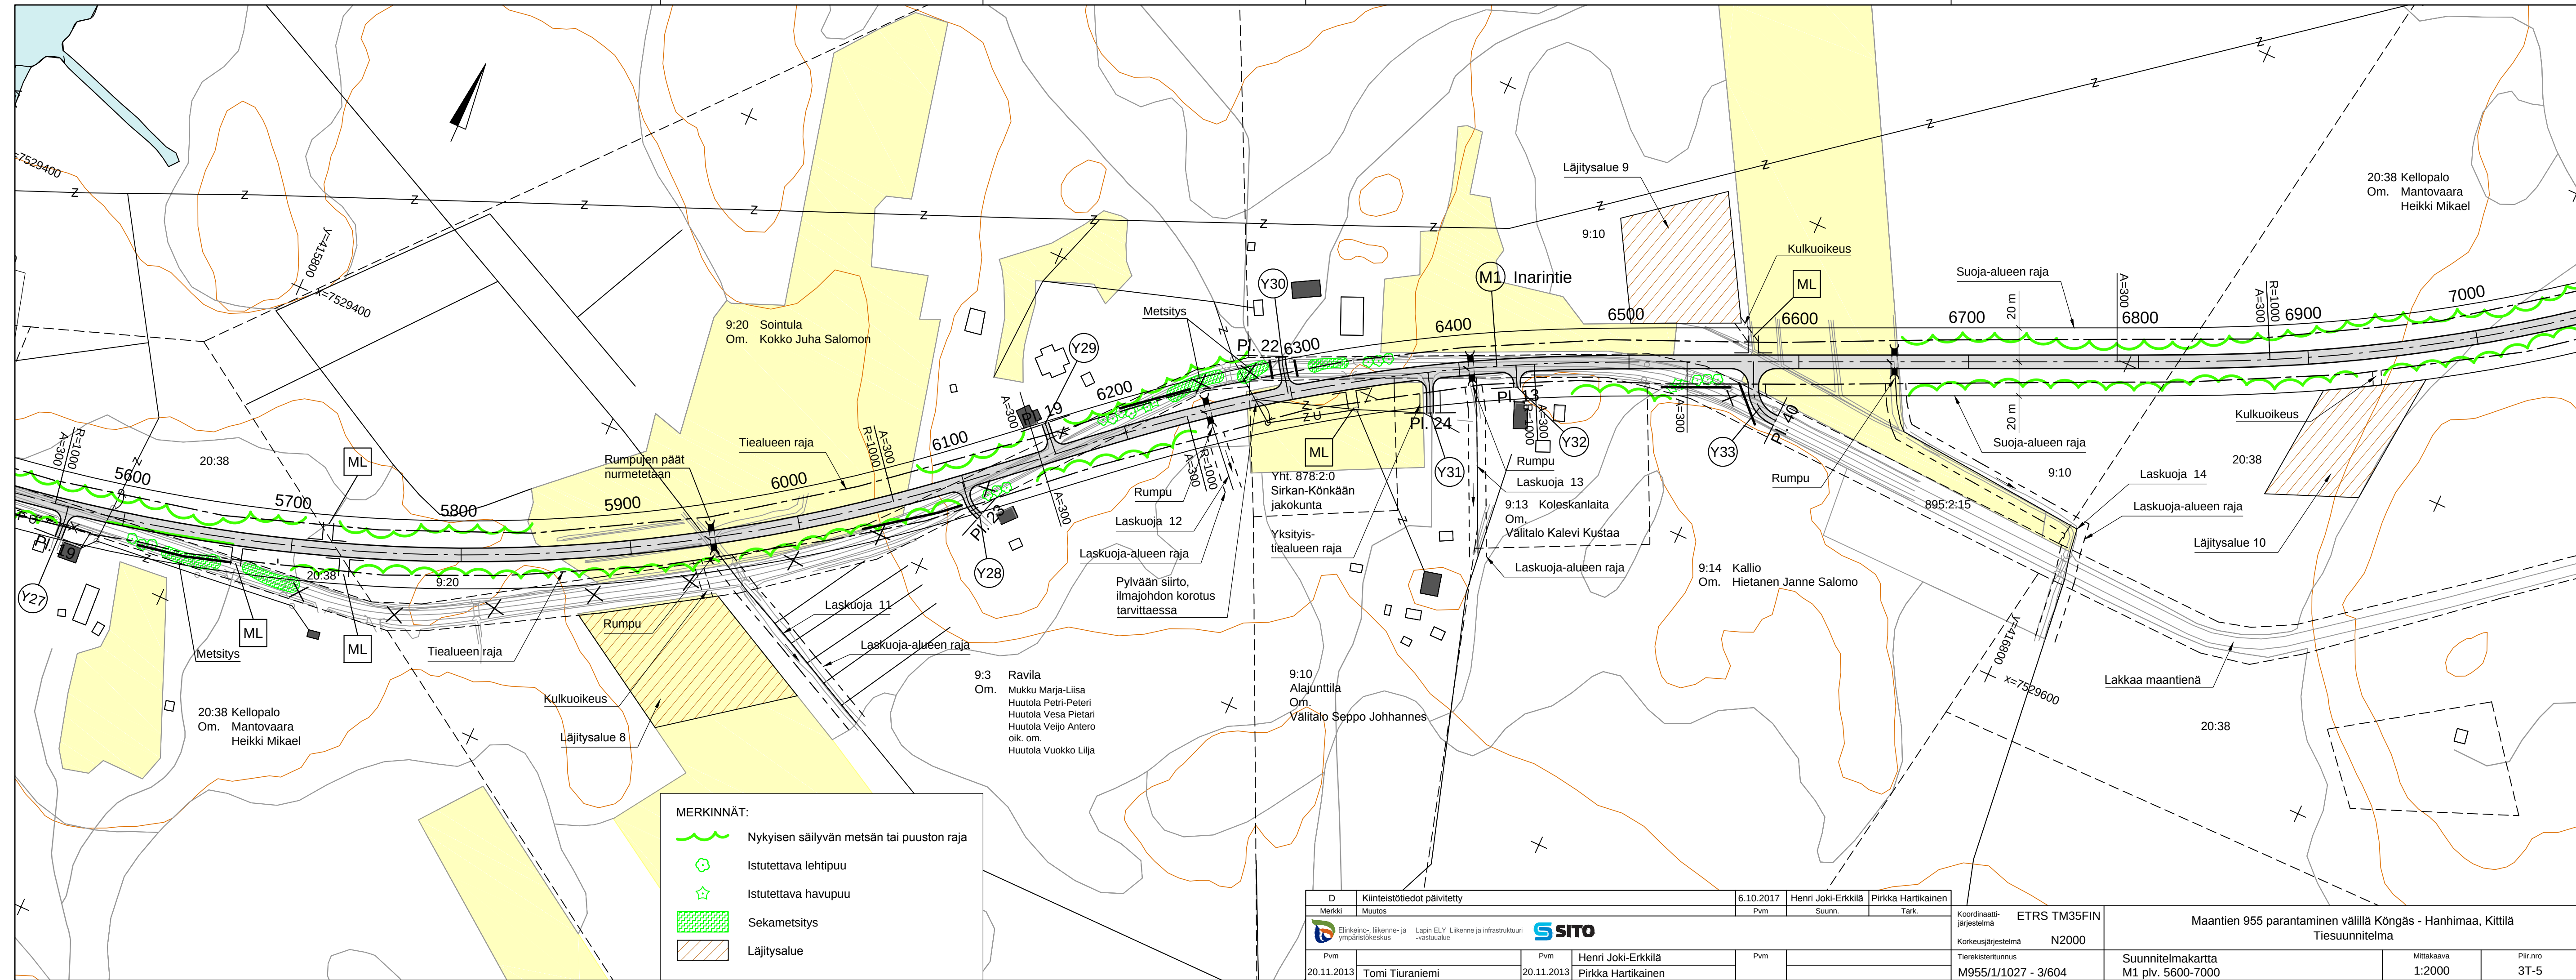


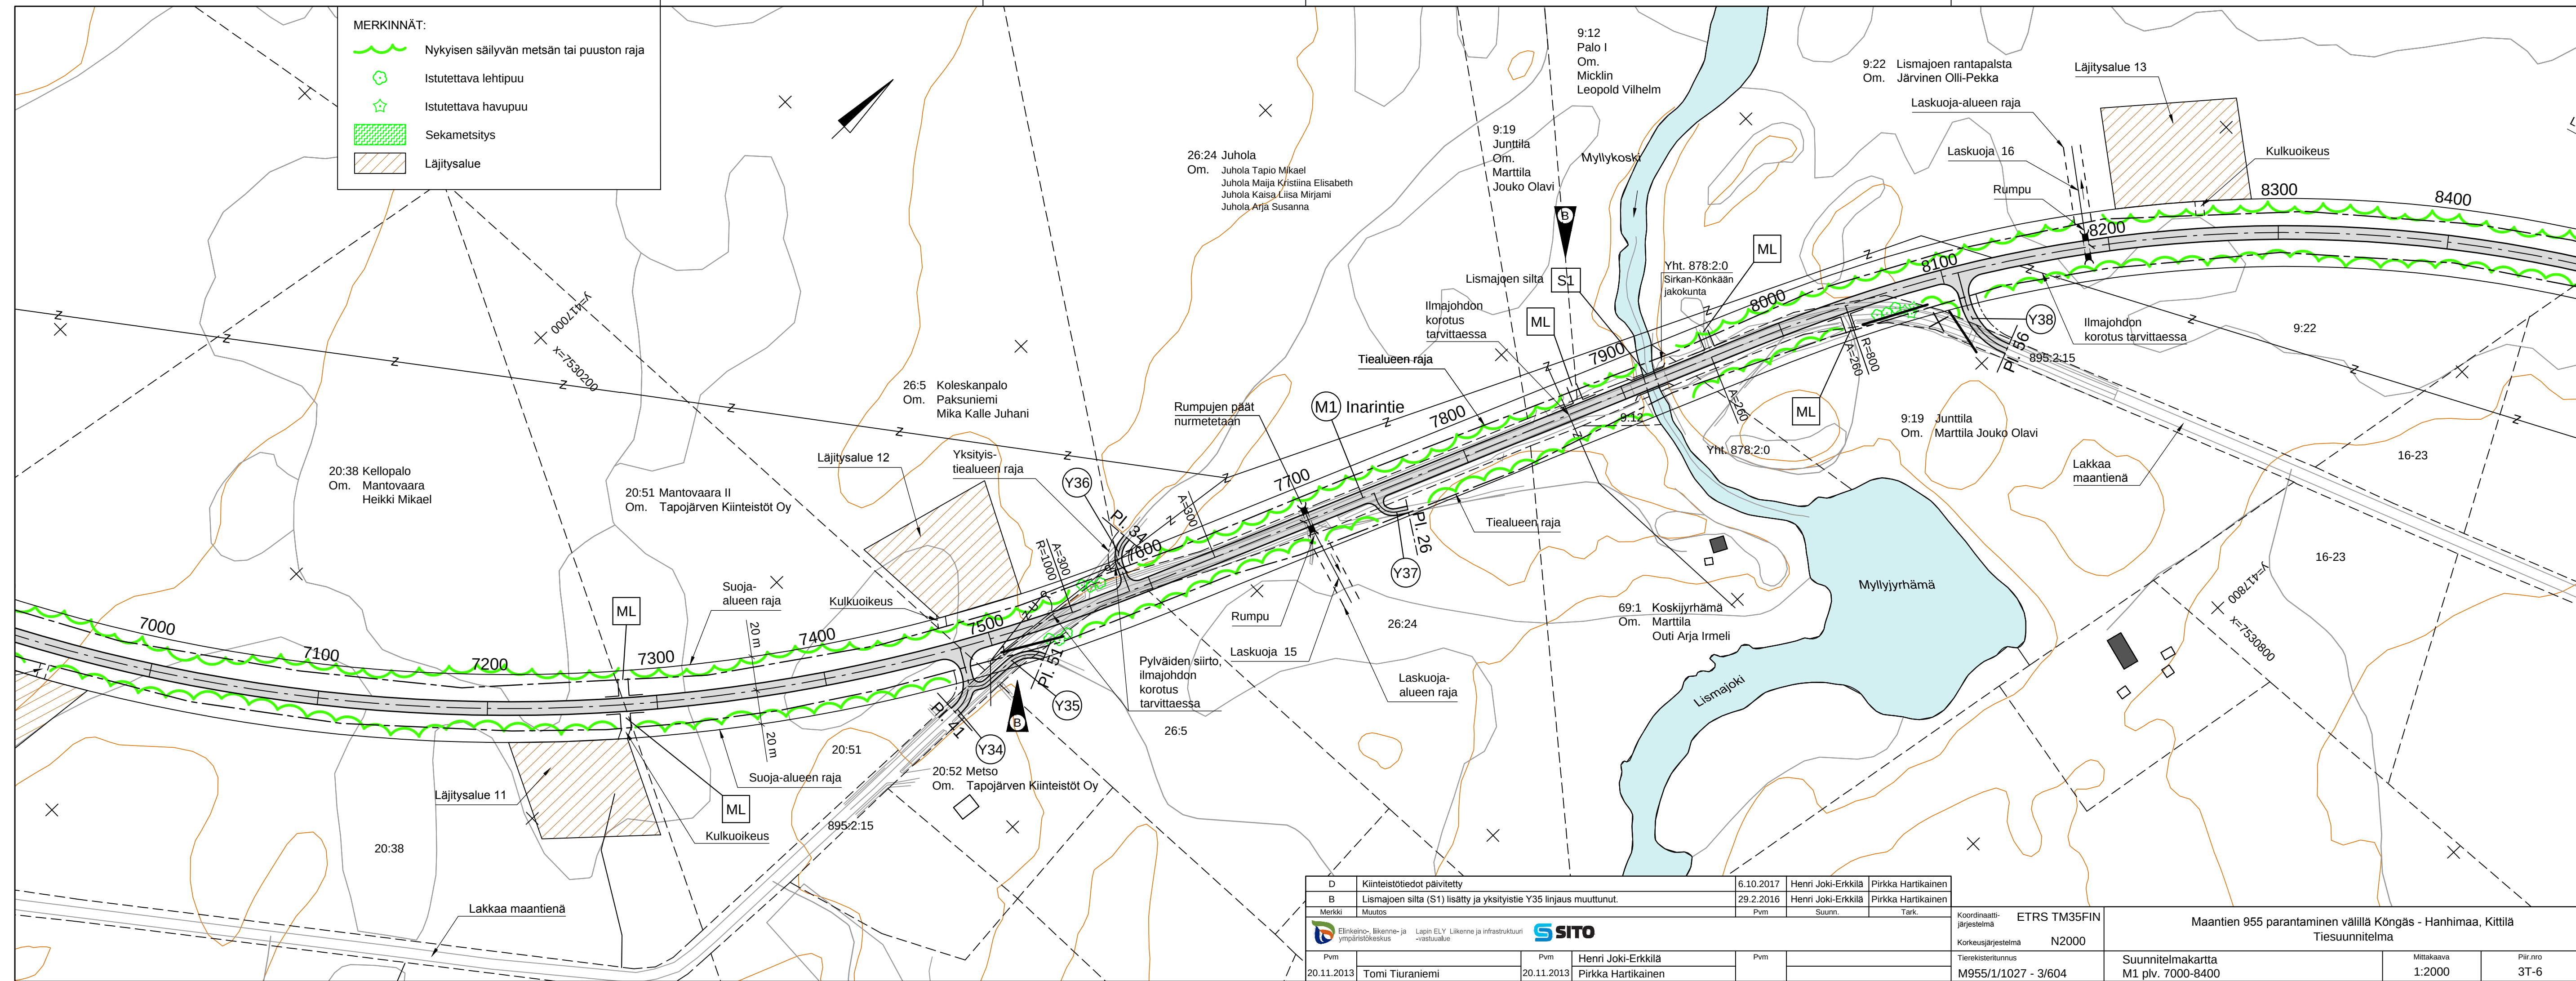

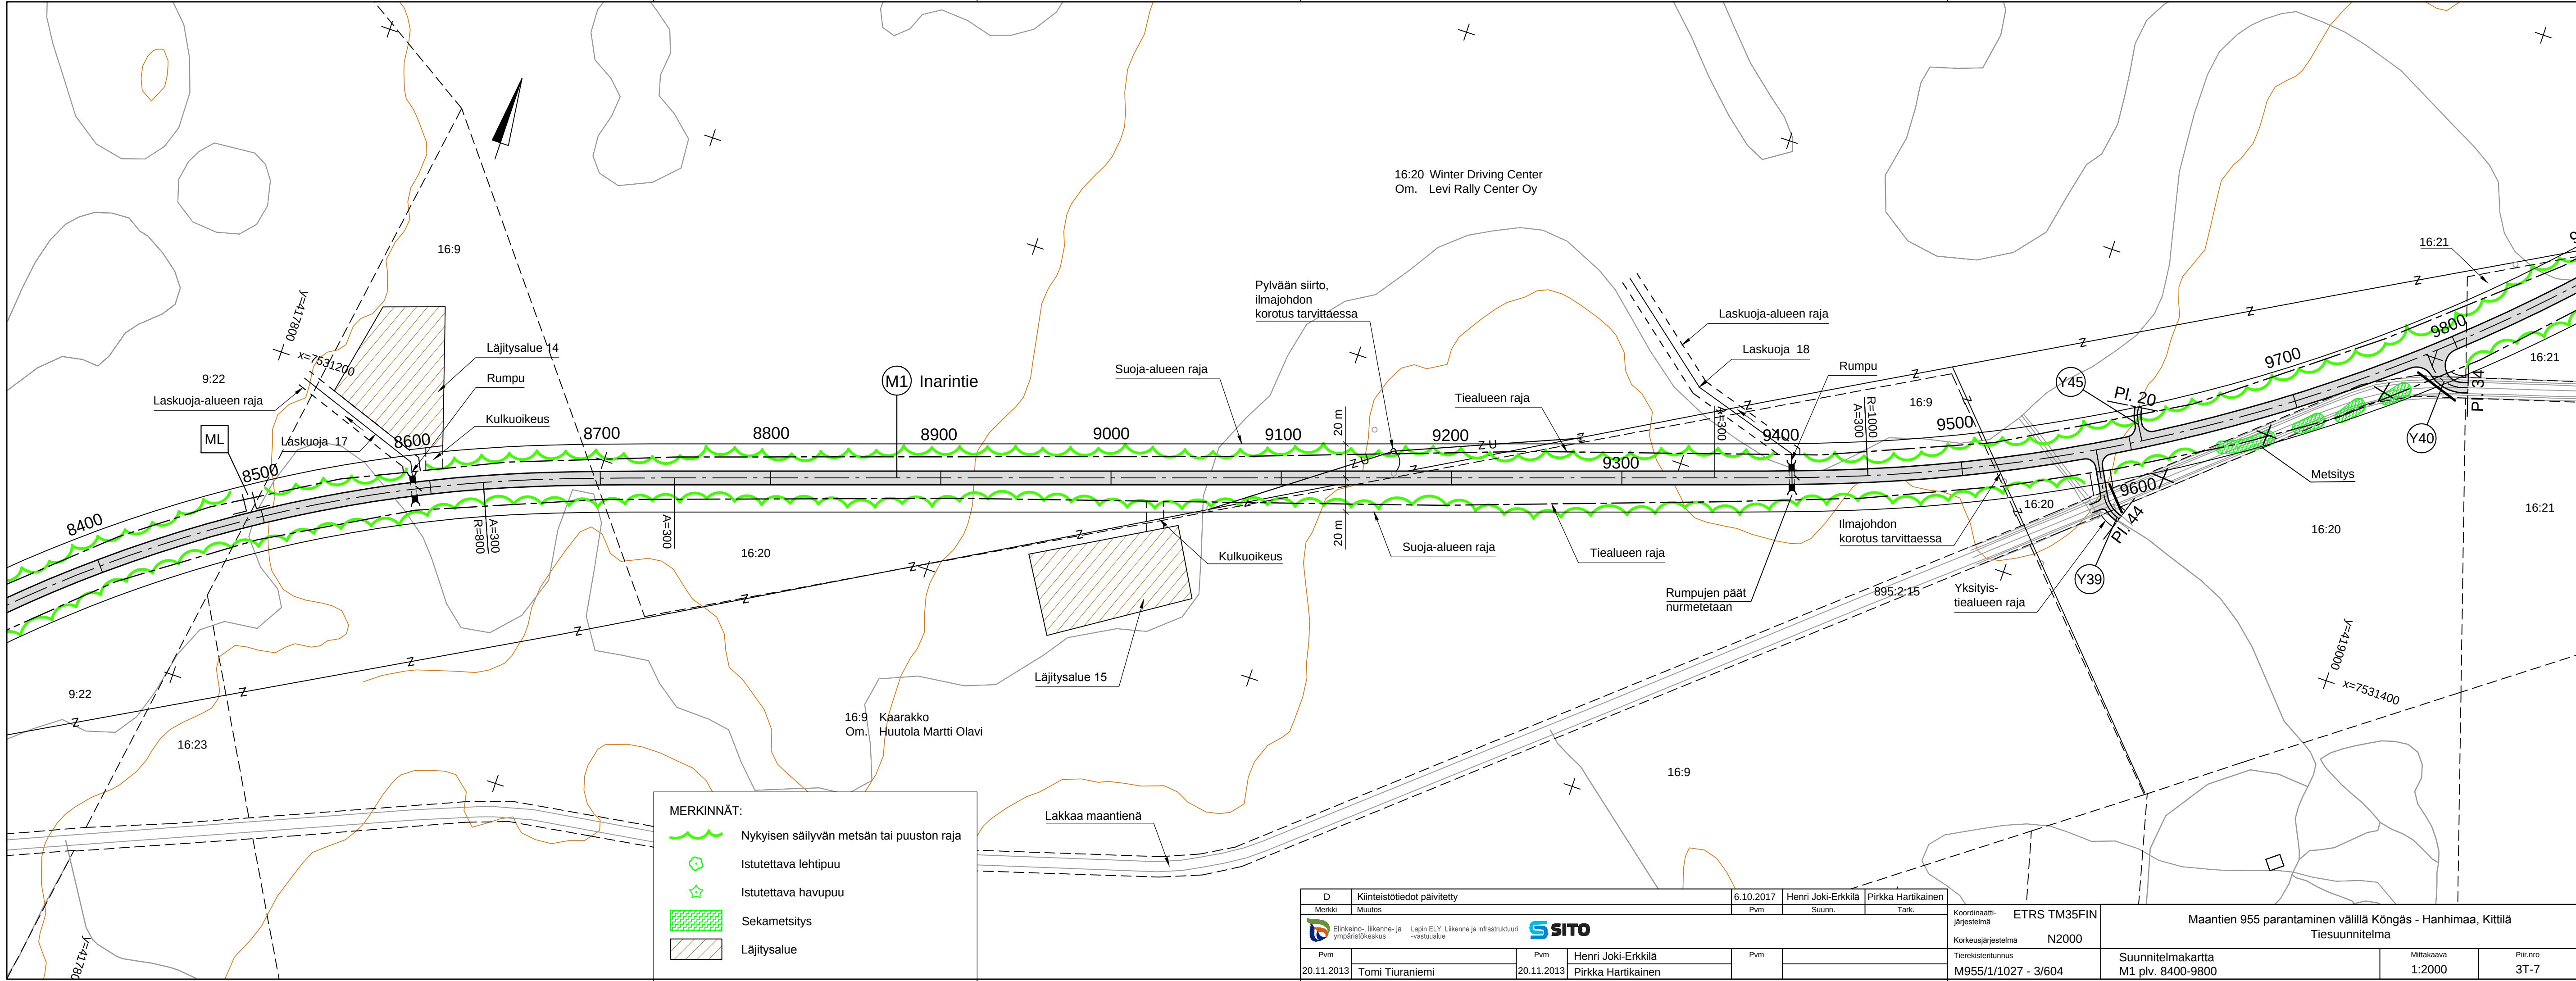

D Kiinteistötiedot päivitetty		6.10.2017		Henri Joki-Erkkilä		Pirkka Hartikainen	
Merkki Muutos		Pvm		Suunn.		Tark.	
 Elinkeino-, liikenne- ja ympäristökeskus		Lapin ELY Liikenne ja infrastruktuuri -vastuualue		 SITO		Koordinaatti-järjestelmä ETRS TM35FIN	
						Korkeusjärjestelmä N2000	
Pvm		Pvm		Henri Joki-Erkkilä		Maantien 955 parantaminen välillä Kängäs - Hanhima, Kittilä	
20.11.2013		20.11.2013		Pirkka Hartikainen		Tiesuunnitelma	
Tomi Tiuraniemi						Suunnitelmapaketti M1 plv. 8400-9800	
						Mittakaava 1:2000	
						Piir.nro 3T-7	

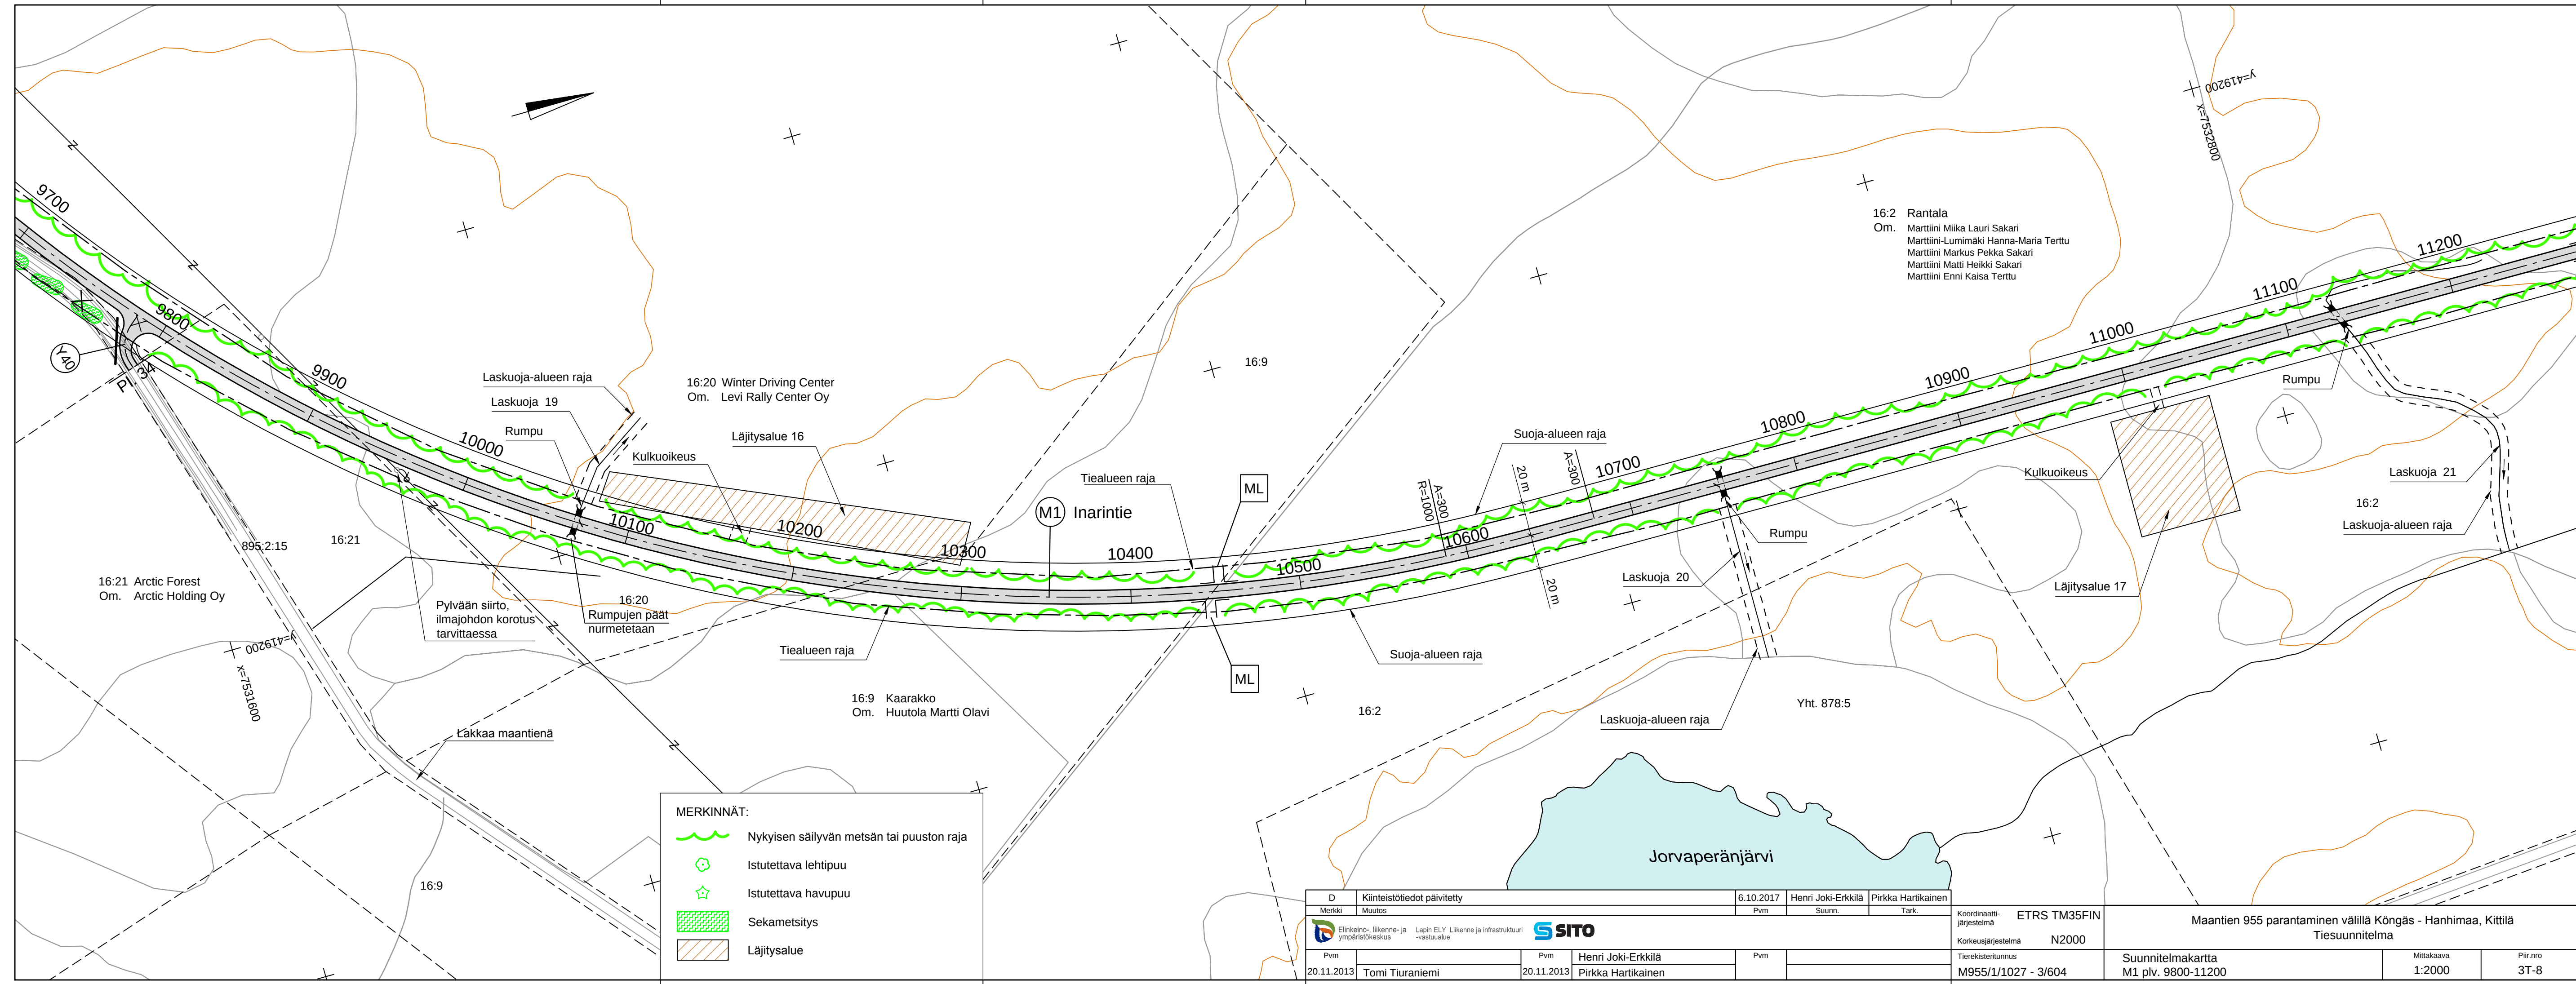

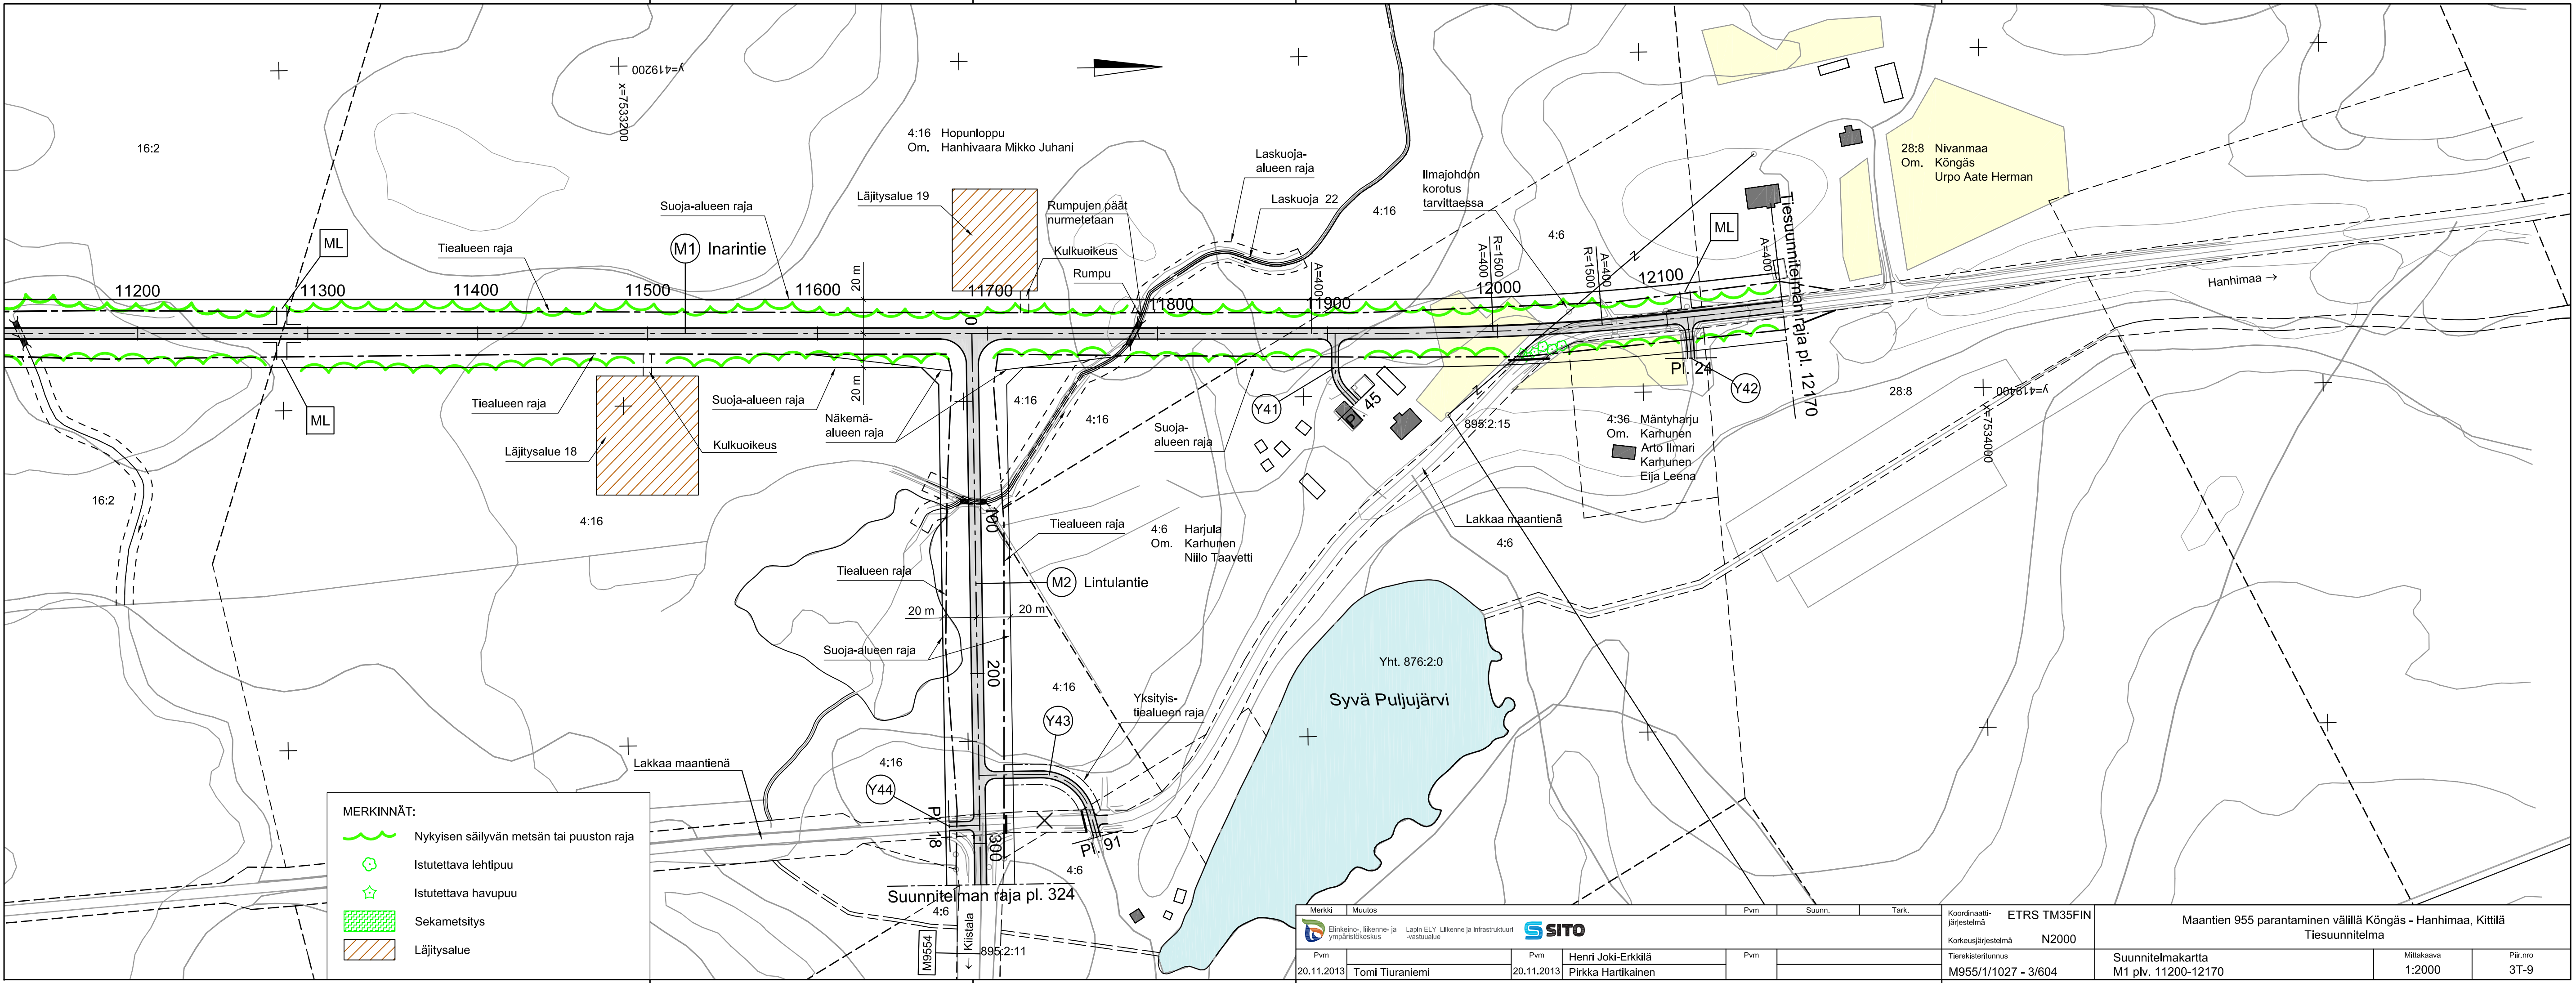

MERKINNÄT:

- Nykyisen säilyvän metsän tai puuston raja
- Istutettava lehtipuu
- Istutettava havupuu
- Sekametsitys
- Läjitäsalu

Merkki		Muutos		Pvm	Suunn.	Tark.	Koordinaatti-järjestelmä	ETRS TM35FIN		Maantien 955 parantaminen välillä Köngäs - Hanhimaa, Kittilä		
		Lapin ELY Liikenne ja infrastruktuuri -vastuualue					Korkeusjärjestelmä	N2000		Tiesuunnitelma		
Pvm		Pvm		Pvm			Tieregisteritunnus	M955/1/1027 - 3/604		Suunnitelmakartta		Mittakaava
20.11.2013		Tomi Tiuranlehti		20.11.2013						M1 plv. 11200-12170		1:2000
		Henri Joki-Erkkilä		Pirkka Hartikainen								Piir.no
												3T-9