


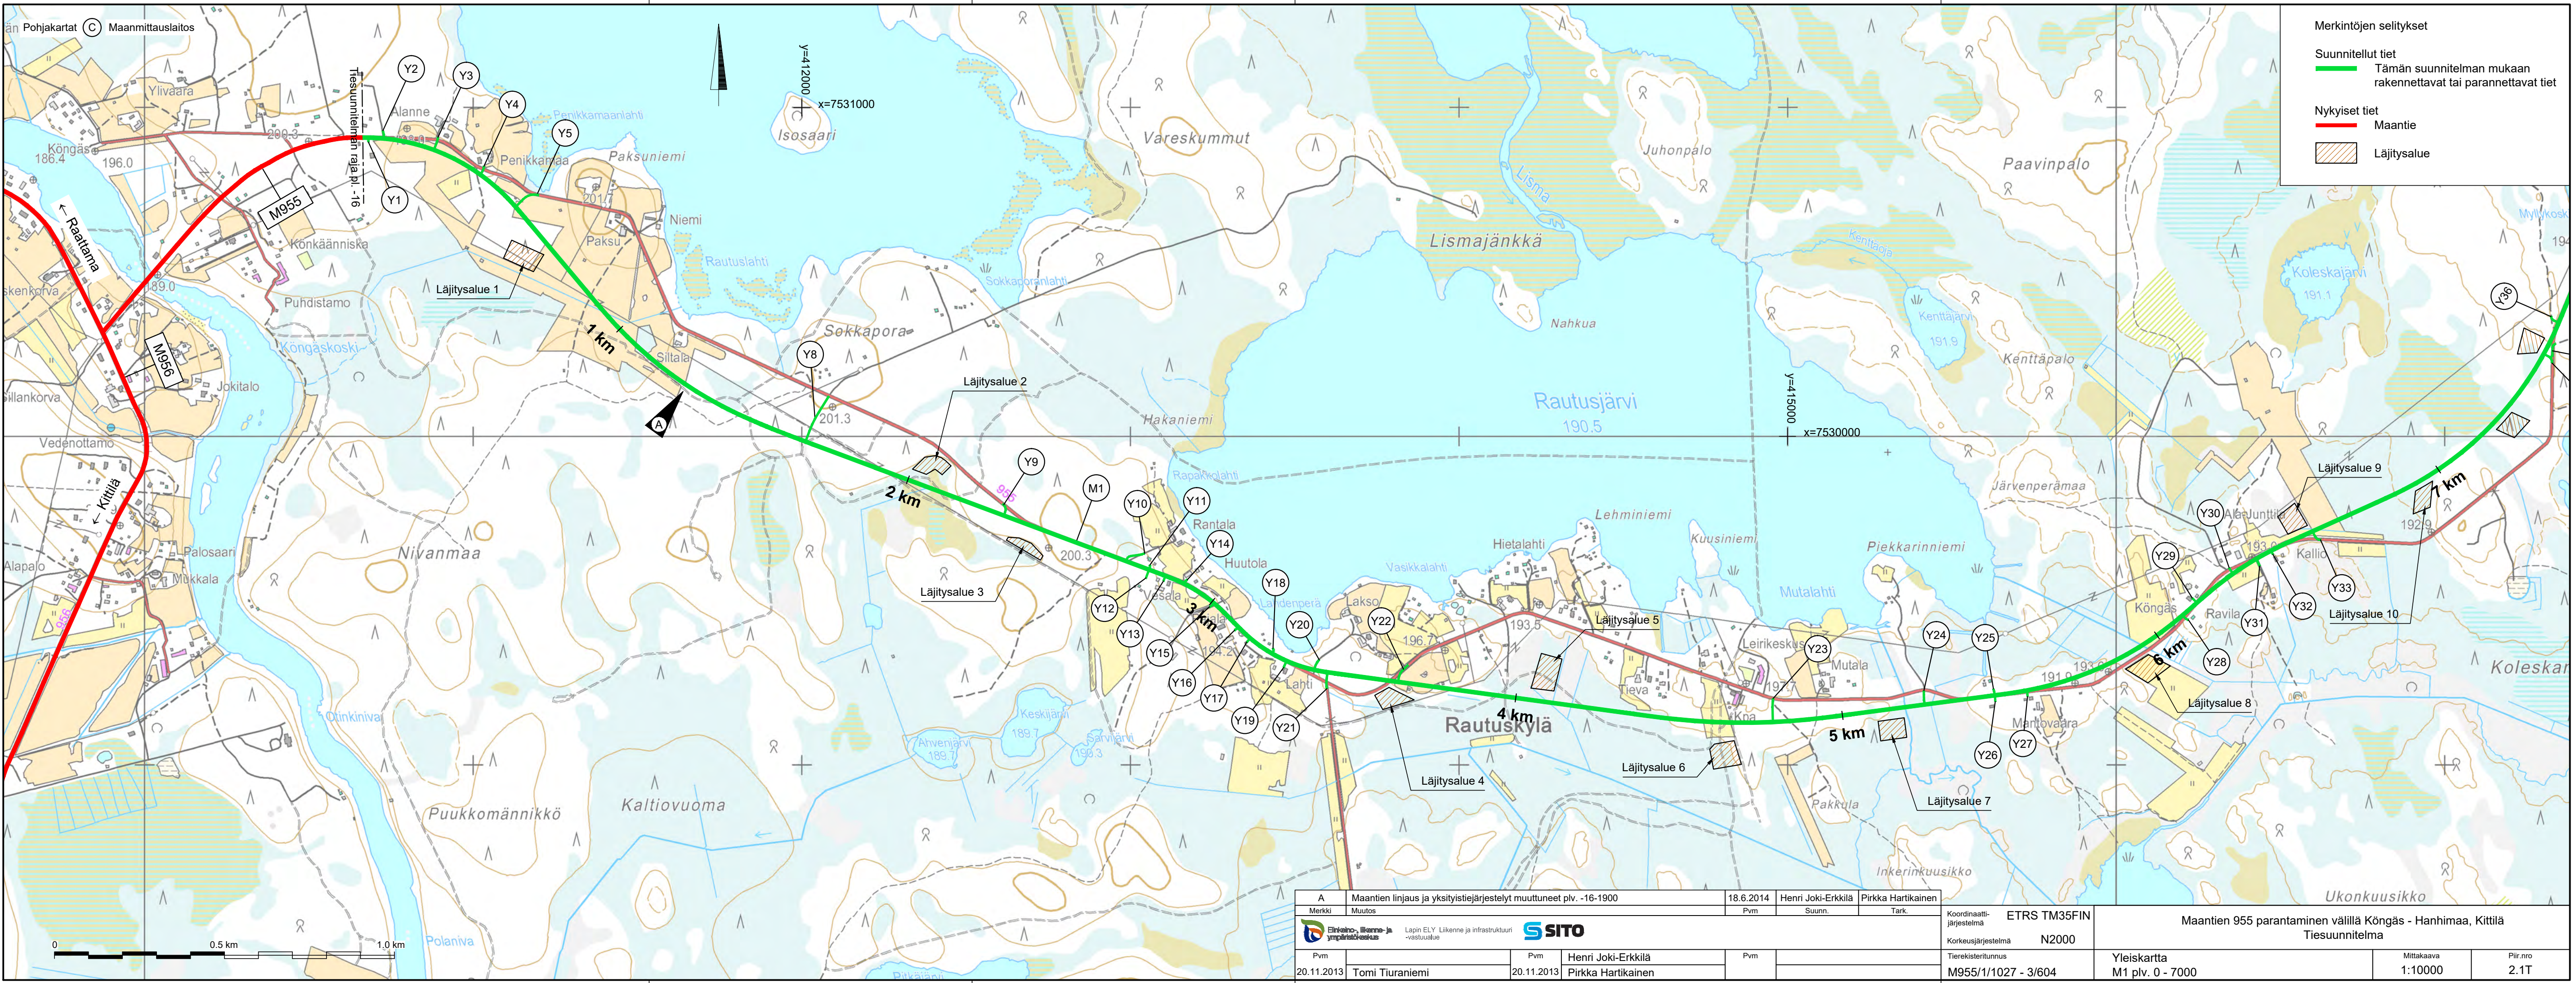

Merkintöjen selitykset

Suunnitellut tiet
Tämän suunnitelman mukaan rakennettavat tai parannettavat tiet

Nykyiset tiet
Maantie

Läjitäsalue

A Maantien linjaus ja yksityistiejärjestelyt muuttuneet plv. -16-1900				18.6.2014	Henri Joki-Erkilä	Pirkka Hartikainen	ETRS TM35FIN				Maantien 955 parantaminen välillä Kängäs - Hanhimaa, Kittilä		
Merkki	Muutos			Pvm	Suunn.	Tark.	Koordinaatti-järjestelmä	N2000			Tiesuunnitelma		
 Lapin ELY Liikenne ja infrastruktuuri -vastuualue								Korkeusjärjestelmä	N2000		Yleiskartta		
Pvm	20.11.2013	Tomi Tiuraniemi	Pvm	20.11.2013	Henri Joki-Erkilä	Pvm	Tieregisteritunnus	M955/1/1027 - 3/604			Mittakaava	1:10000	Piir.no
												2.1T	