


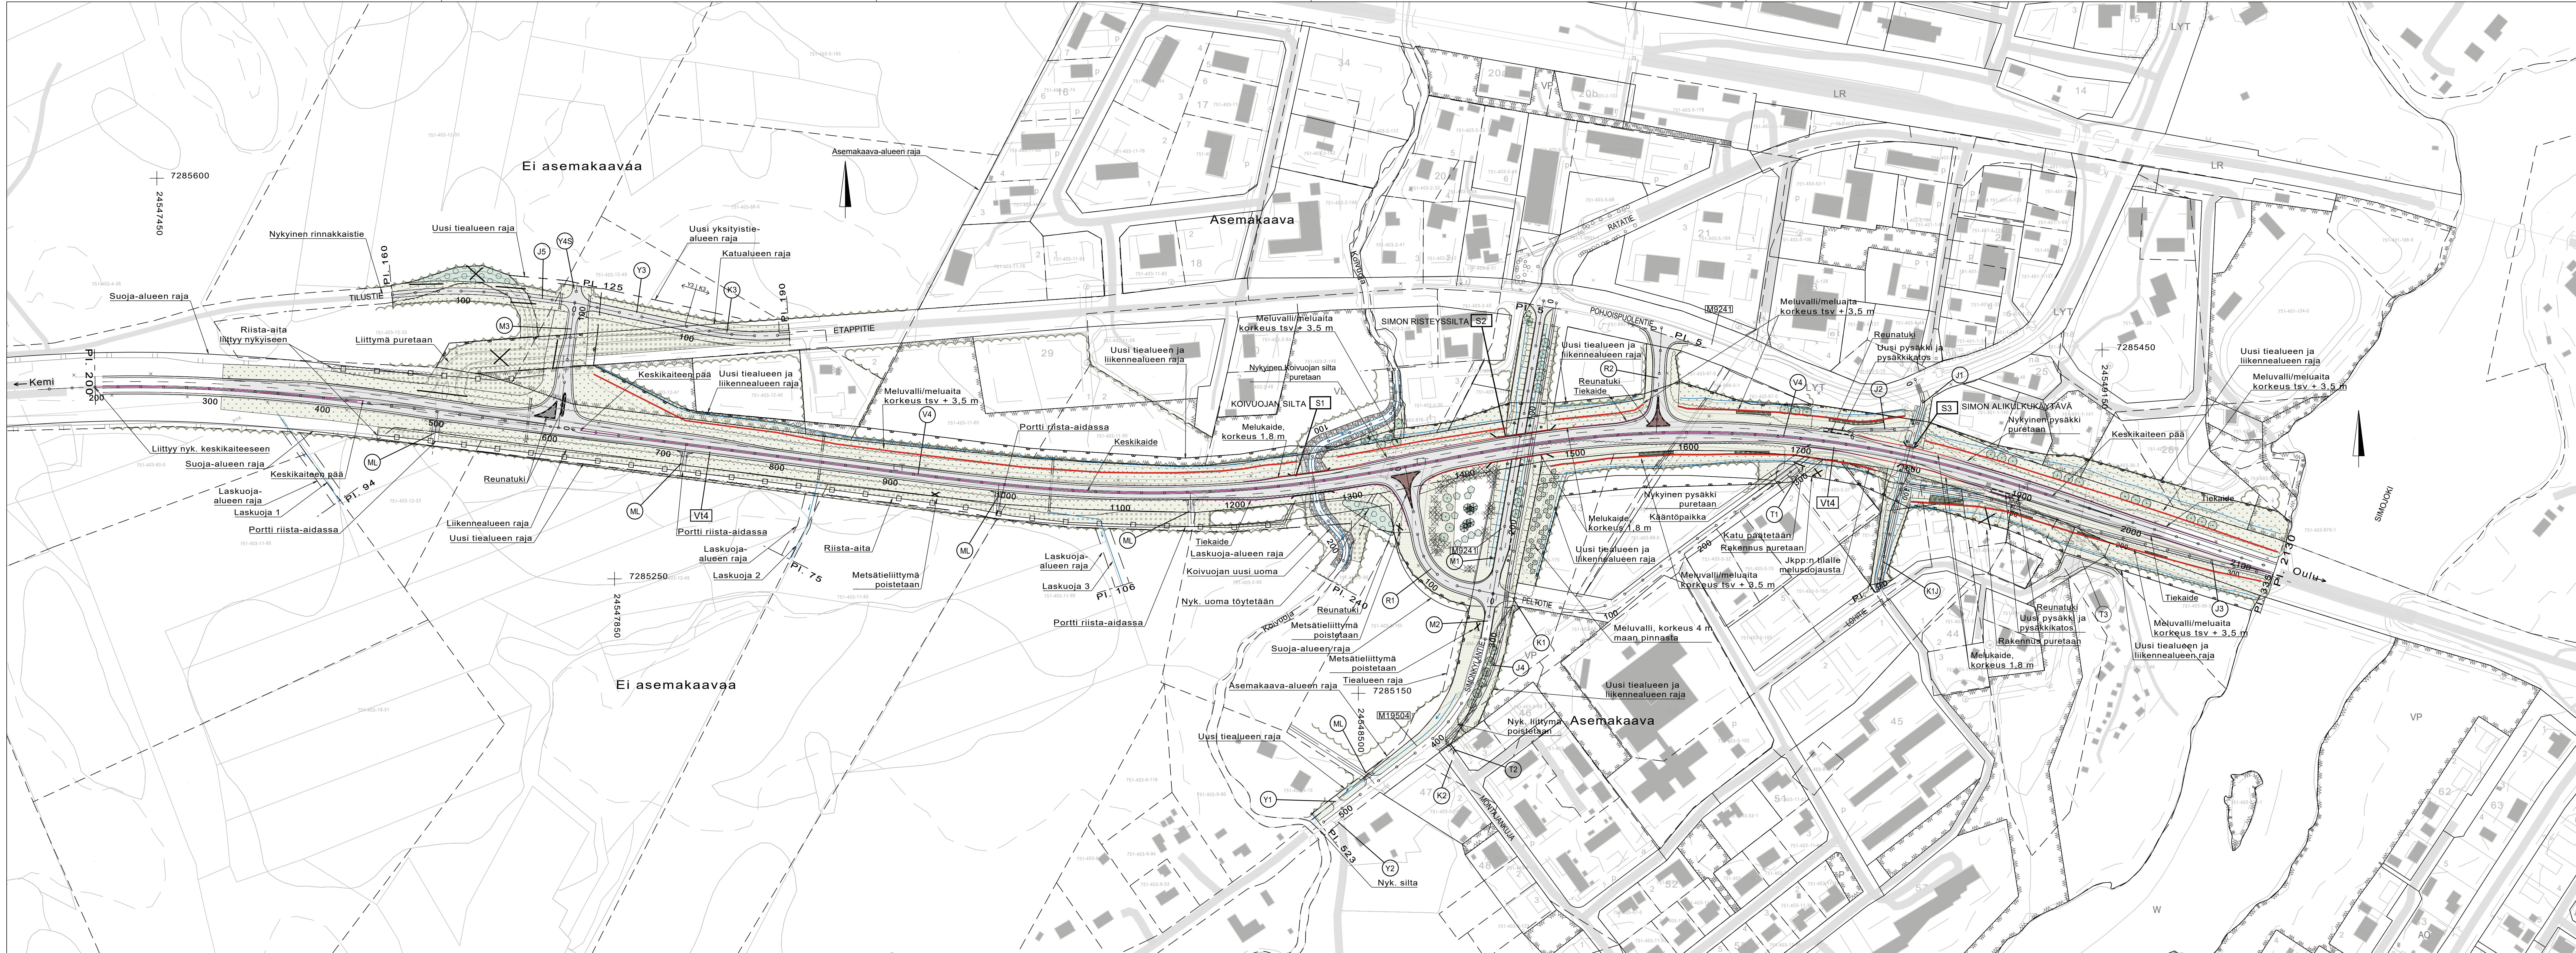

MERKKIEN SELITTEET:

- Tilan raja
- Uusi tiialueen raja



- Painanne, virtausuunta
- Säilytettävä havu-/lehtipuu



- Säilytettävä metsän/puuston raja
- Poistettava metsän/puuston raja
- Poistettava havu-/lehtipuu



- Asfaltti
- Betonikiveys, harmaa
- Betonikiveys, punainen



- Sorapinta
- Murskeverho
- Reunatuki



- Nurmi A3
- Maisemanurmi 1
- Maisemanurmi 2



- Metsitys
- Istutettava puolikorkea / korkea pensas



- Istutettava lehtipuu
- Istutettava havupuu
- Riista-aita



- Tiekaide
- Meluaita
- Melukaide



Elinkeino-, liikenne- ja ympäristökeskus

18.12.2020

ry. Tomi Tiuraniemi

18.12.2020

Suunn. Hanna Herukka

Proj.päiv. Keijo Korkko

4/419/500-4/420/1400

Tiesuunnitelma

GK24 N2000

Valtatien 4 parantaminen välillä Etappitie - Simojen silta, Simo

Tieympäristökartta

Mk 1:2000

Piir.no 77-1