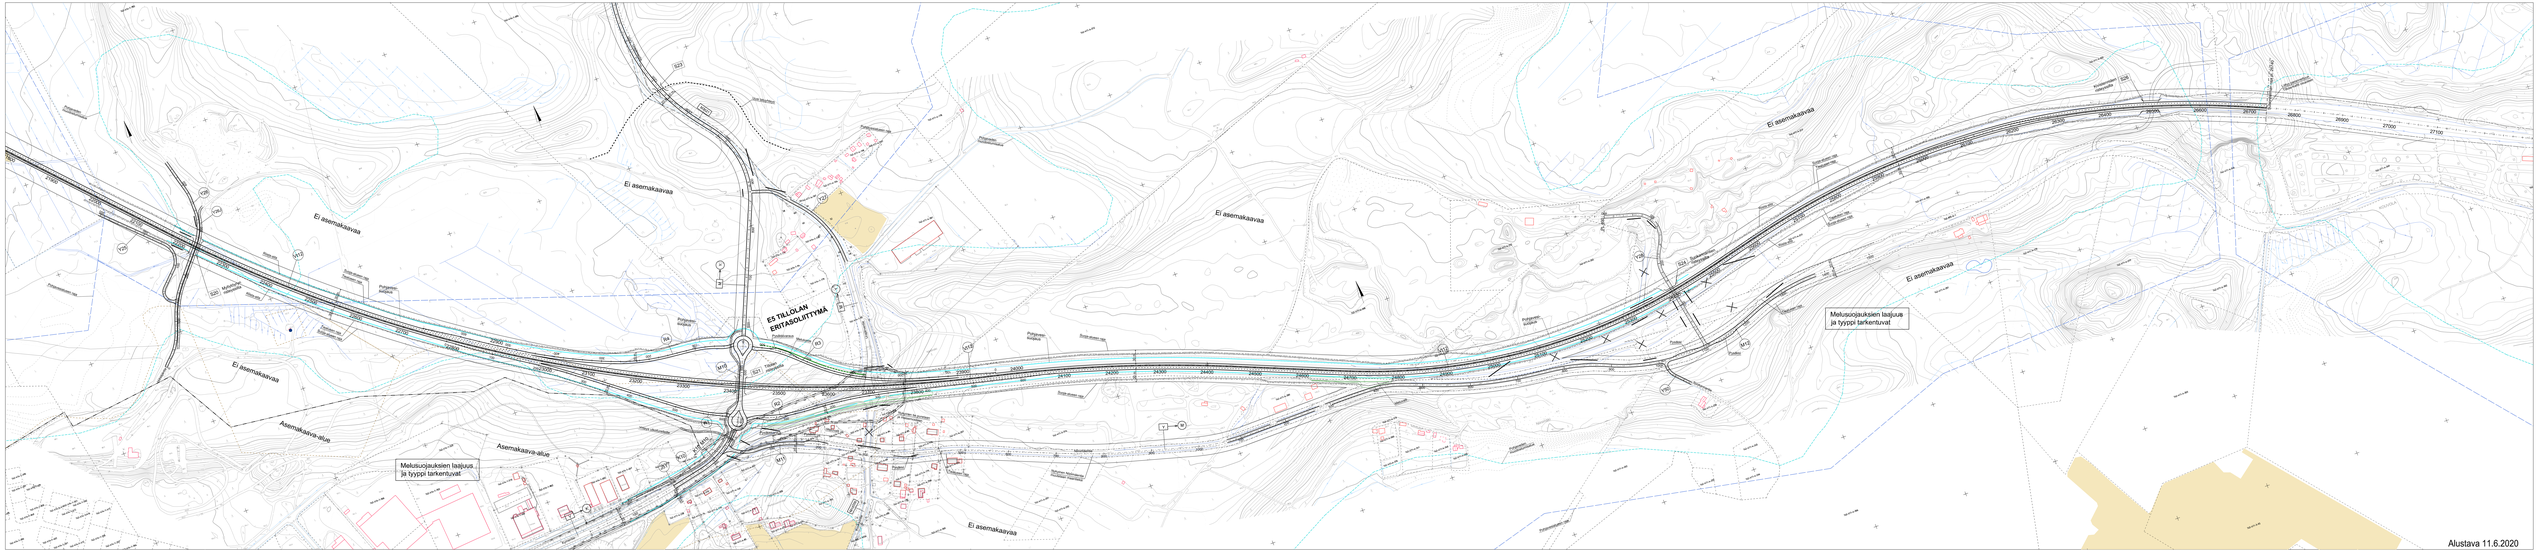
Ei asemakaavaa
Asemakaava-alue
Melusuojauksien laajuus ja tyyppi tarkentuvat
ES TÄLLÄLAIN ERITASOLIITTYMÄ
Alustava 11.6.2020