


J1 PLV 2800-3500

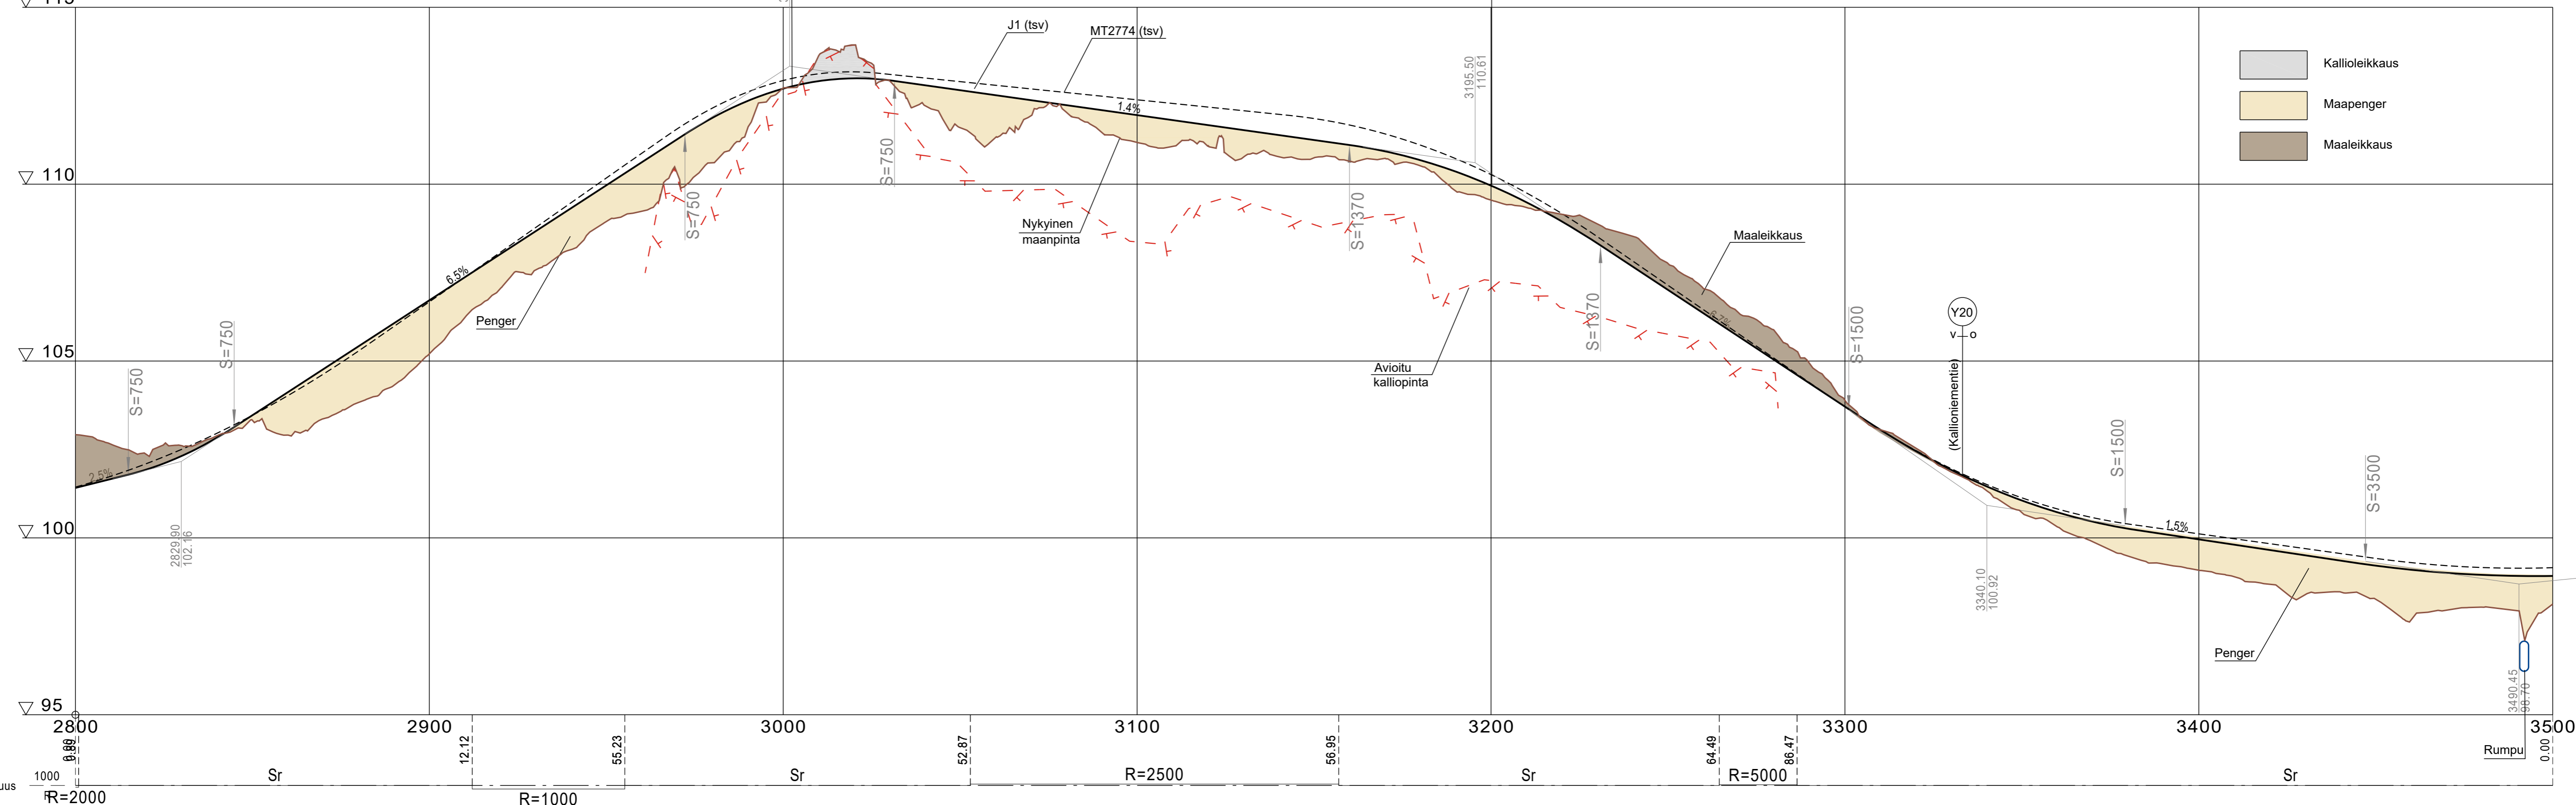

- Kallioleikkaus
- Maapenger
- Maaleikkaus

Merkki	Muutos	Pvm	Suunn.	Tark.	Koordinaattijärjestelmä	GK24	Maantien 2774 jalankulku- ja pyörätie välille Sorvajärventie - Lammassaarentie Ylöjärvi, tiesuunnitelma.
					Korkeusjärjestelmä	N2000	
Pvm	Sami Ruski	Pvm	Juha Saulamaa	Pvm	Satu Rajava	Tierekisteritunnus	Pituusleikkaus J1 plv. 2800-3500
18.1.2024		18.1.2024		18.1.2024	Sanna Leppämäki	2774/3/1400 - 3/5850	
						Mittakaava	1:1000/1:100
						Piir.nro	T216-5