


T:\tie2019\151005257_MT249_JK_PP_tie_RS_SASTAMALA\tulokset_TS\Oso B. Tiesuunnitelman pääpiirustukset\2.1T Yleiskartta\YLEISKARTTA.DWG

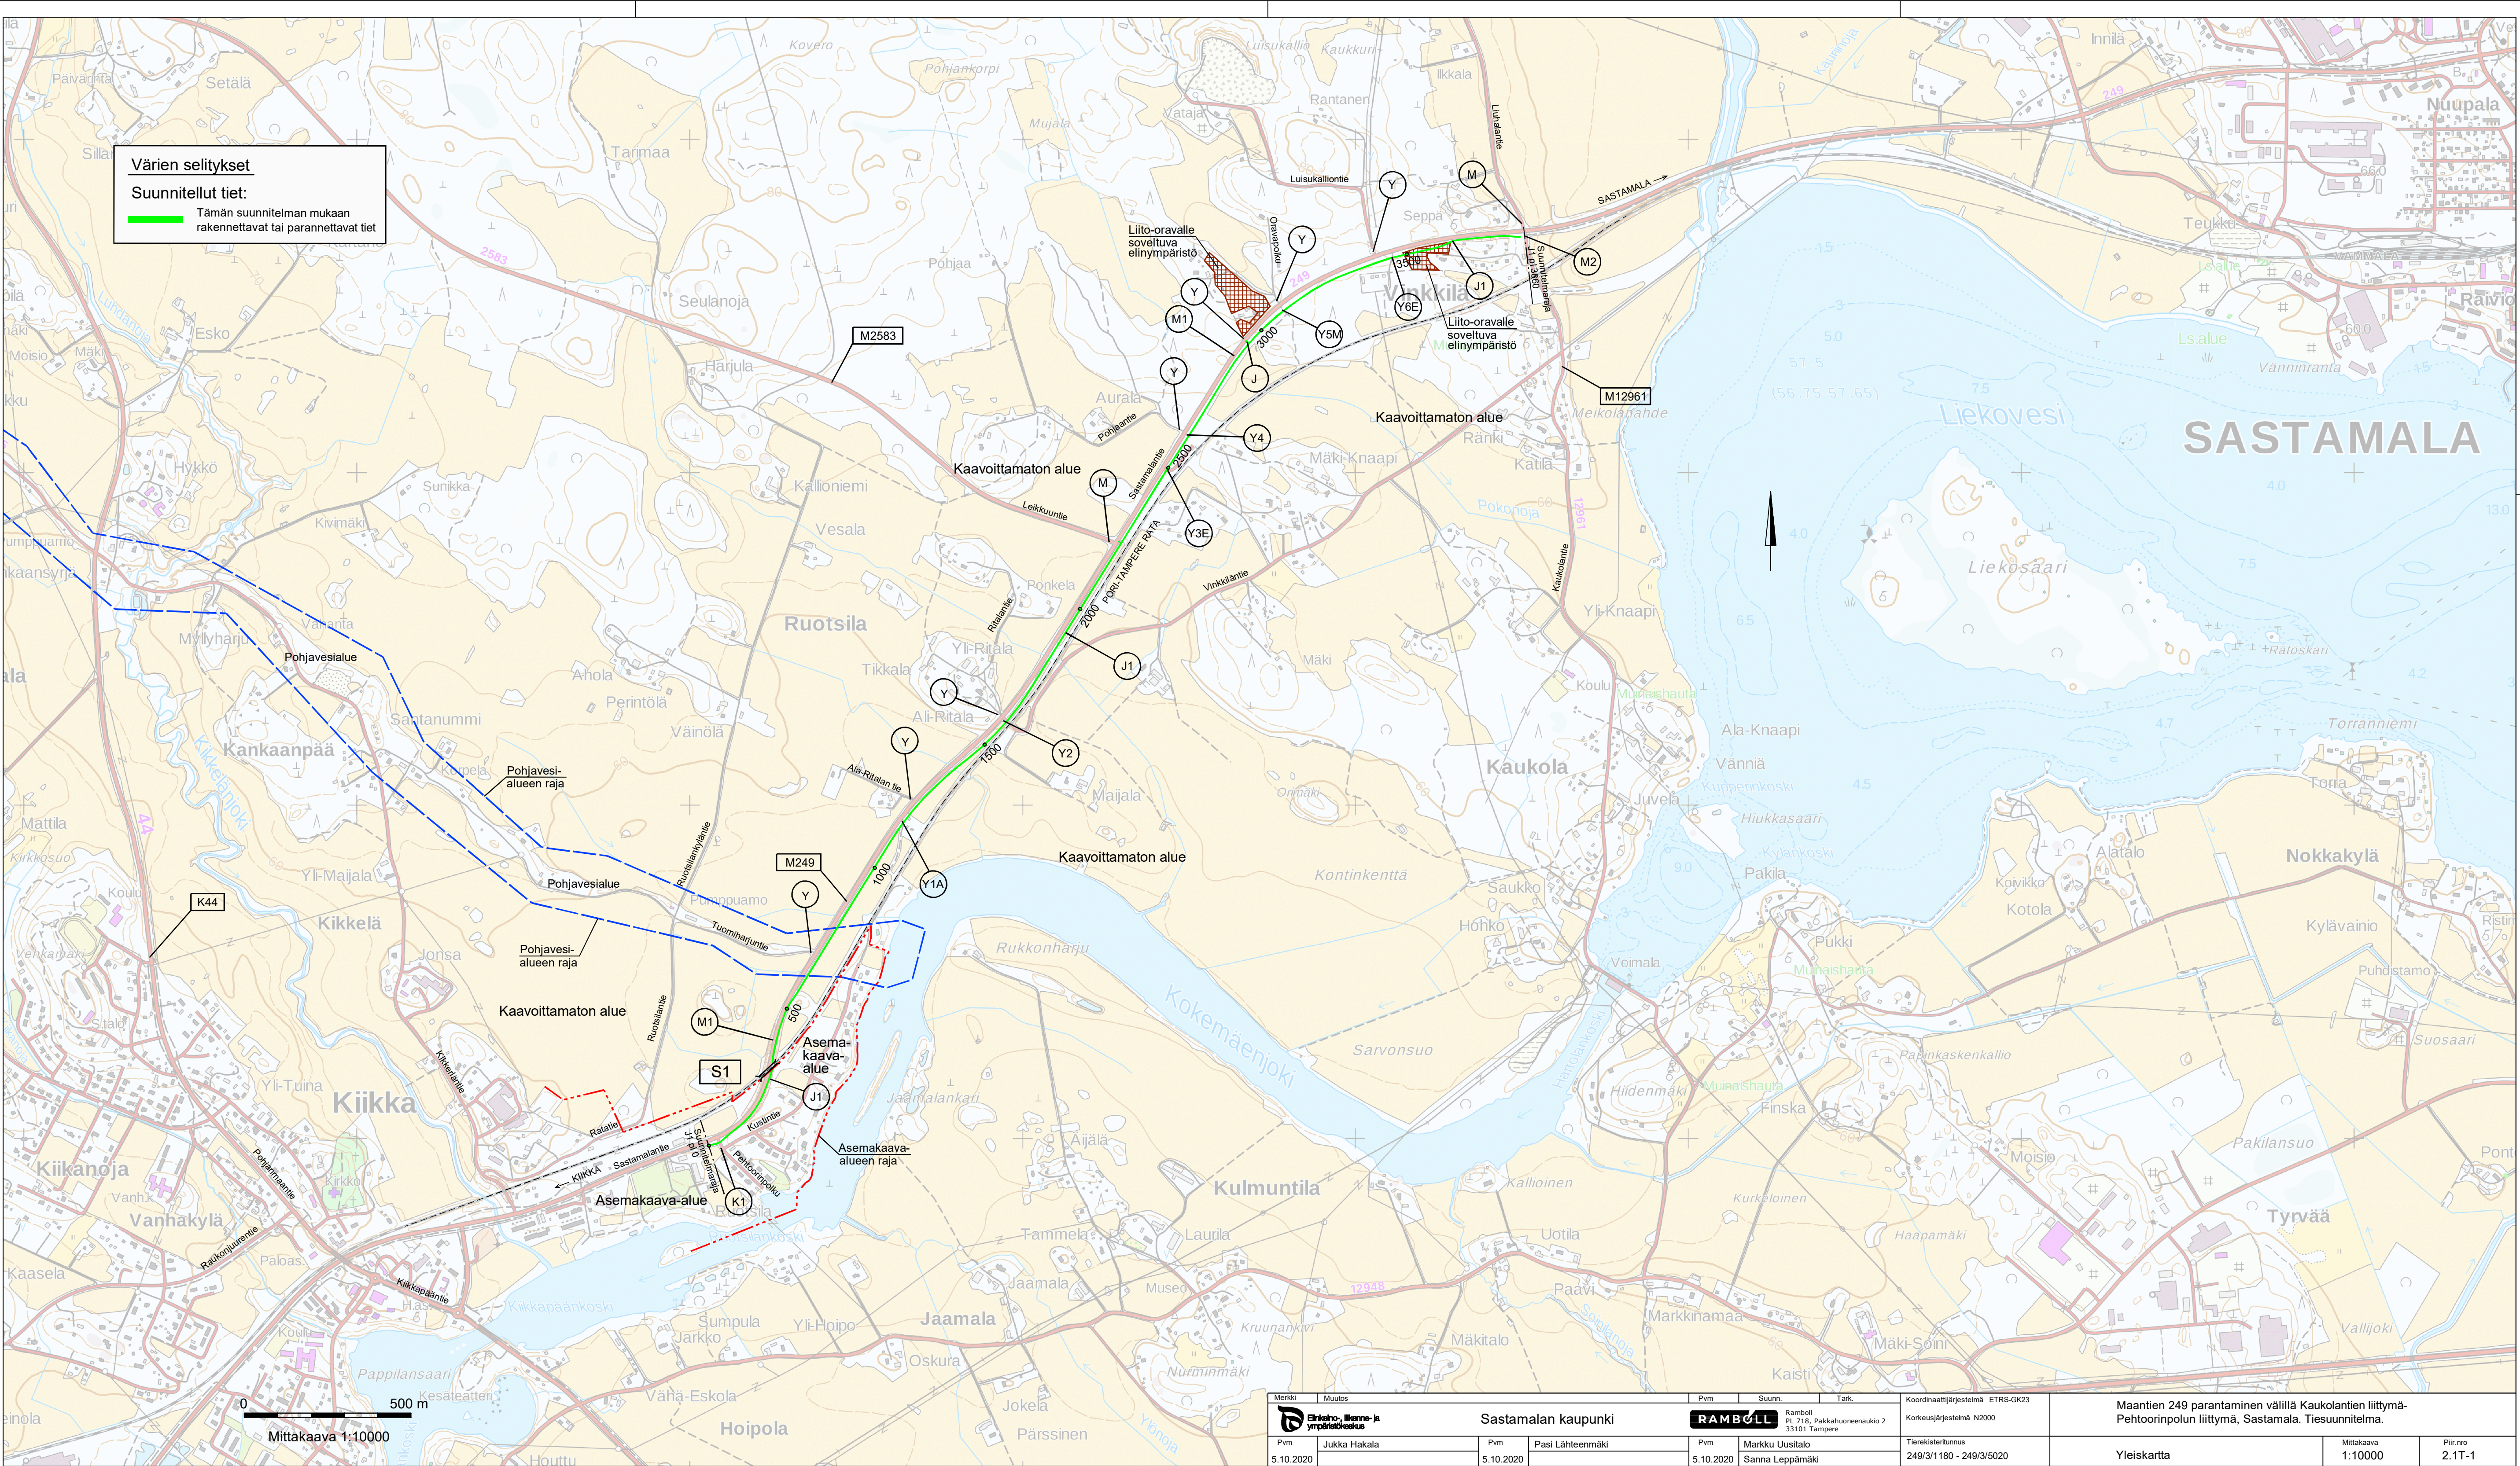

Merkki		Muutos		Pvm	Suunn.	Tark.	Koordinaattijärjestelmä ETRS-GK23		Maantien 249 parantaminen välillä Kaukolantien liittymä-Pehtoorinpolun liittymä, Sastamala. Tiesuunnitelma.		
		Sastamalan kaupunki				Ramboll PL 718, Pakkahuoneenaukio 2 33101 Tampere	Korkeusjärjestelmä N2000		Yleiskartta		
Pvm	Jukka Hakala	Pvm	Pasi Lähteenmäki	Pvm	Markku Uusitalo	Tierekisteritunnus	249/3/180 - 249/3/5020		Mittakaava	1:10000	Piir.no
5.10.2020		5.10.2020		5.10.2020	Sanna Leppämäki						2.1T-1