



T:\tie2019\1510052527\_MT249\_k\_PP\_tie\_rs\_SASTAMALA\tuokset\_TS\Oso B. Tiesuunnitelman\_pääpiirustukset\5T\_Pituusleikkaukset\Maanteihin kuuluvat kevyen liikenteen tiet\PITUUSLEIKKAUKSET\_TS.DWG

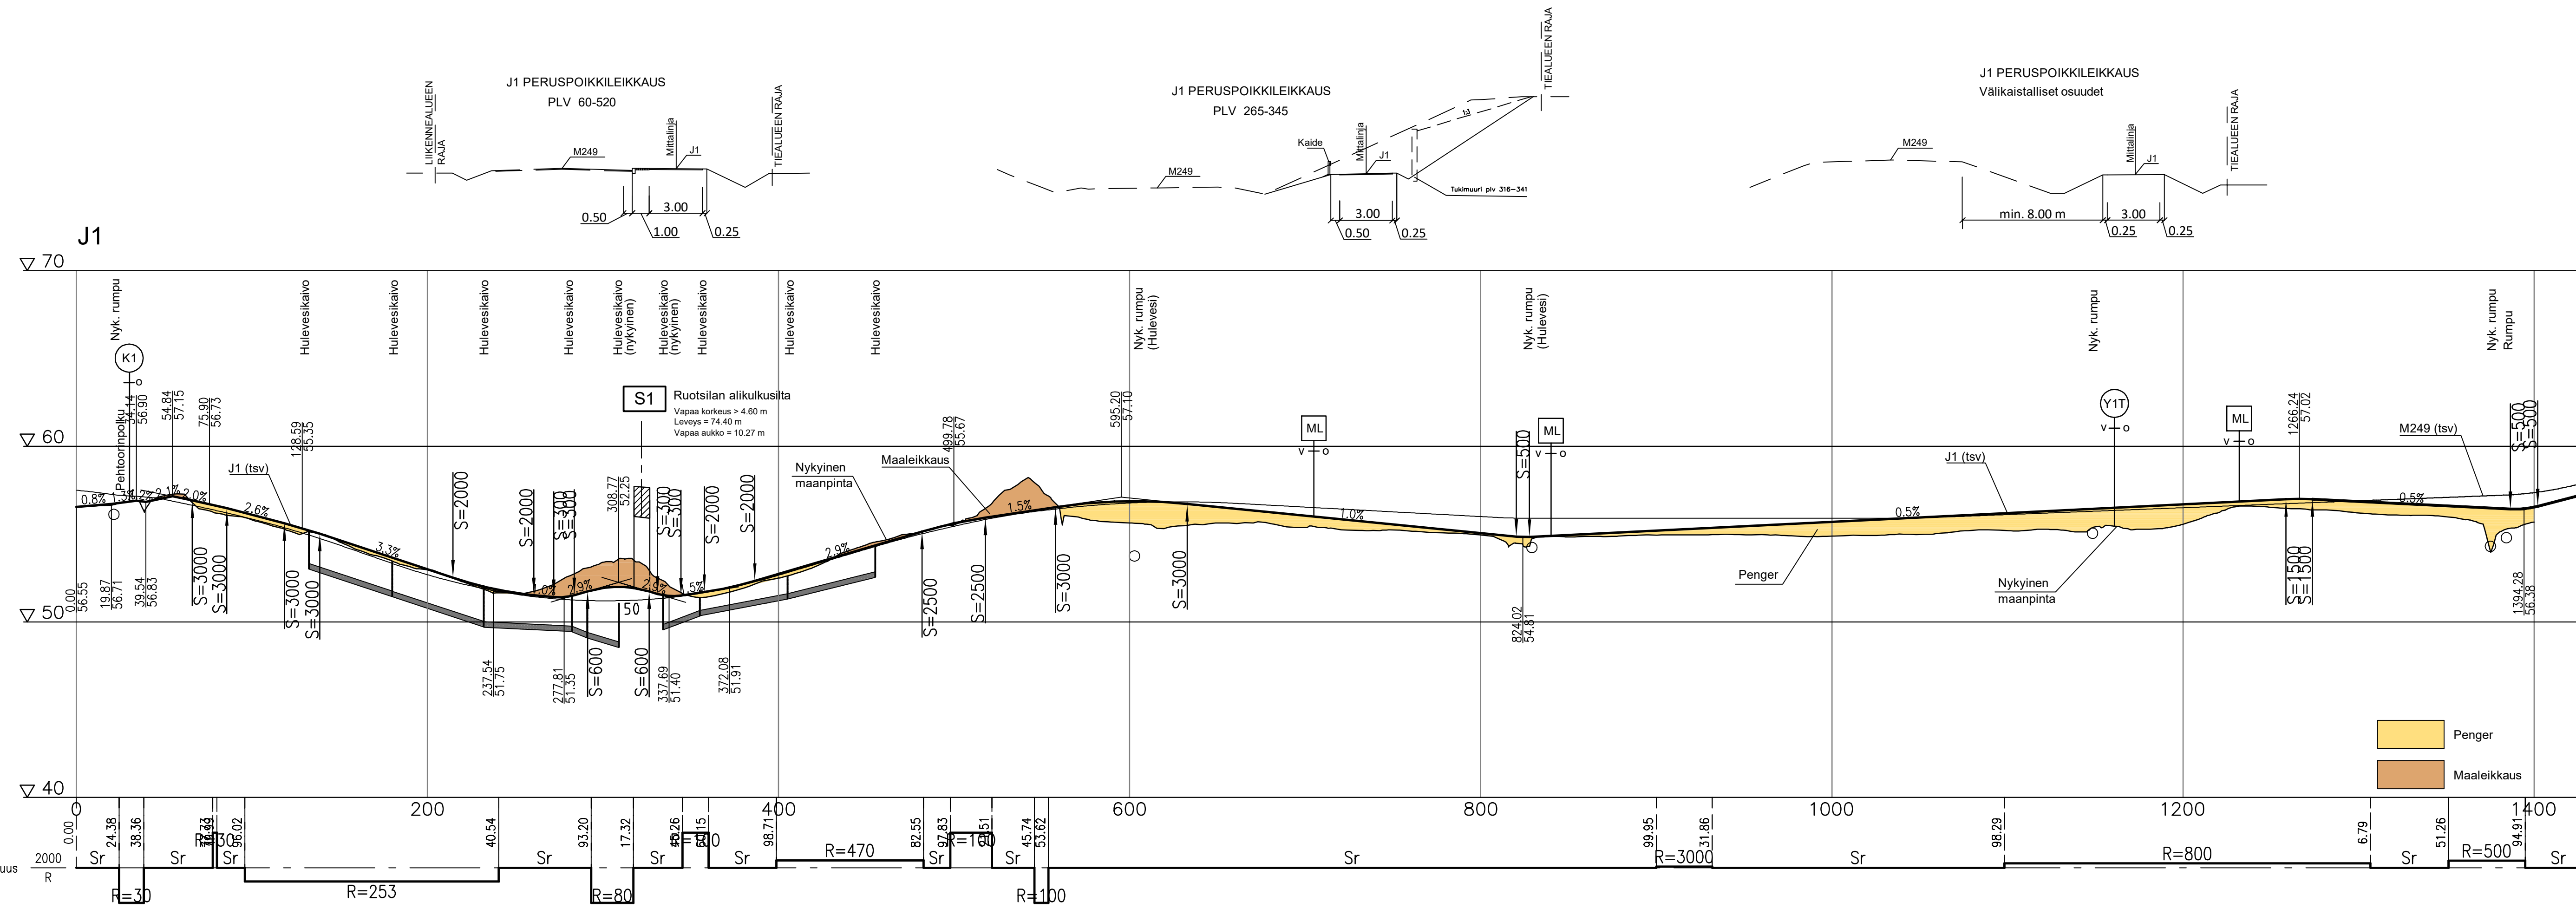

Penger  
 Maaleikkaus




Merkki	Muutos	Pvm	Suunn.	Tark.	Koordinaattijärjestelmä	Maantien 249 parantaminen välillä Kaukolantien liittymä-Pehtoorinpolun liittymä, Sastamala. Tiesuunnitelma.		
			Sastamalan kaupunki		ETRS-GK23	Pituusleikkaukset J1 plv. 0 - 1400		
Pvm	Jukka Hakala	Pvm	Pasi Lähteenmäki	Pvm	Markku Uusitalo	Tierekisterintunnus	Mittakaava	Plir.nro
5.10.2020		5.10.2020		5.10.2020	Sanna Leppämäki	249/3/1180 - 249/3/5020	1:2000/1:200	5T-1

T:\tie\2019\1510052527\_MT249\_K\_PP\_tie\_RS\_SASTAMALA\tuokset\_TS\Osa B. Tiesuunnitelman pöytäkirjat\5T Pituusleikkaukset\Maanteihin kuuluvat kevyen liikenteen tie\PITUUSLEIKKAUKSET\_TS.DWG

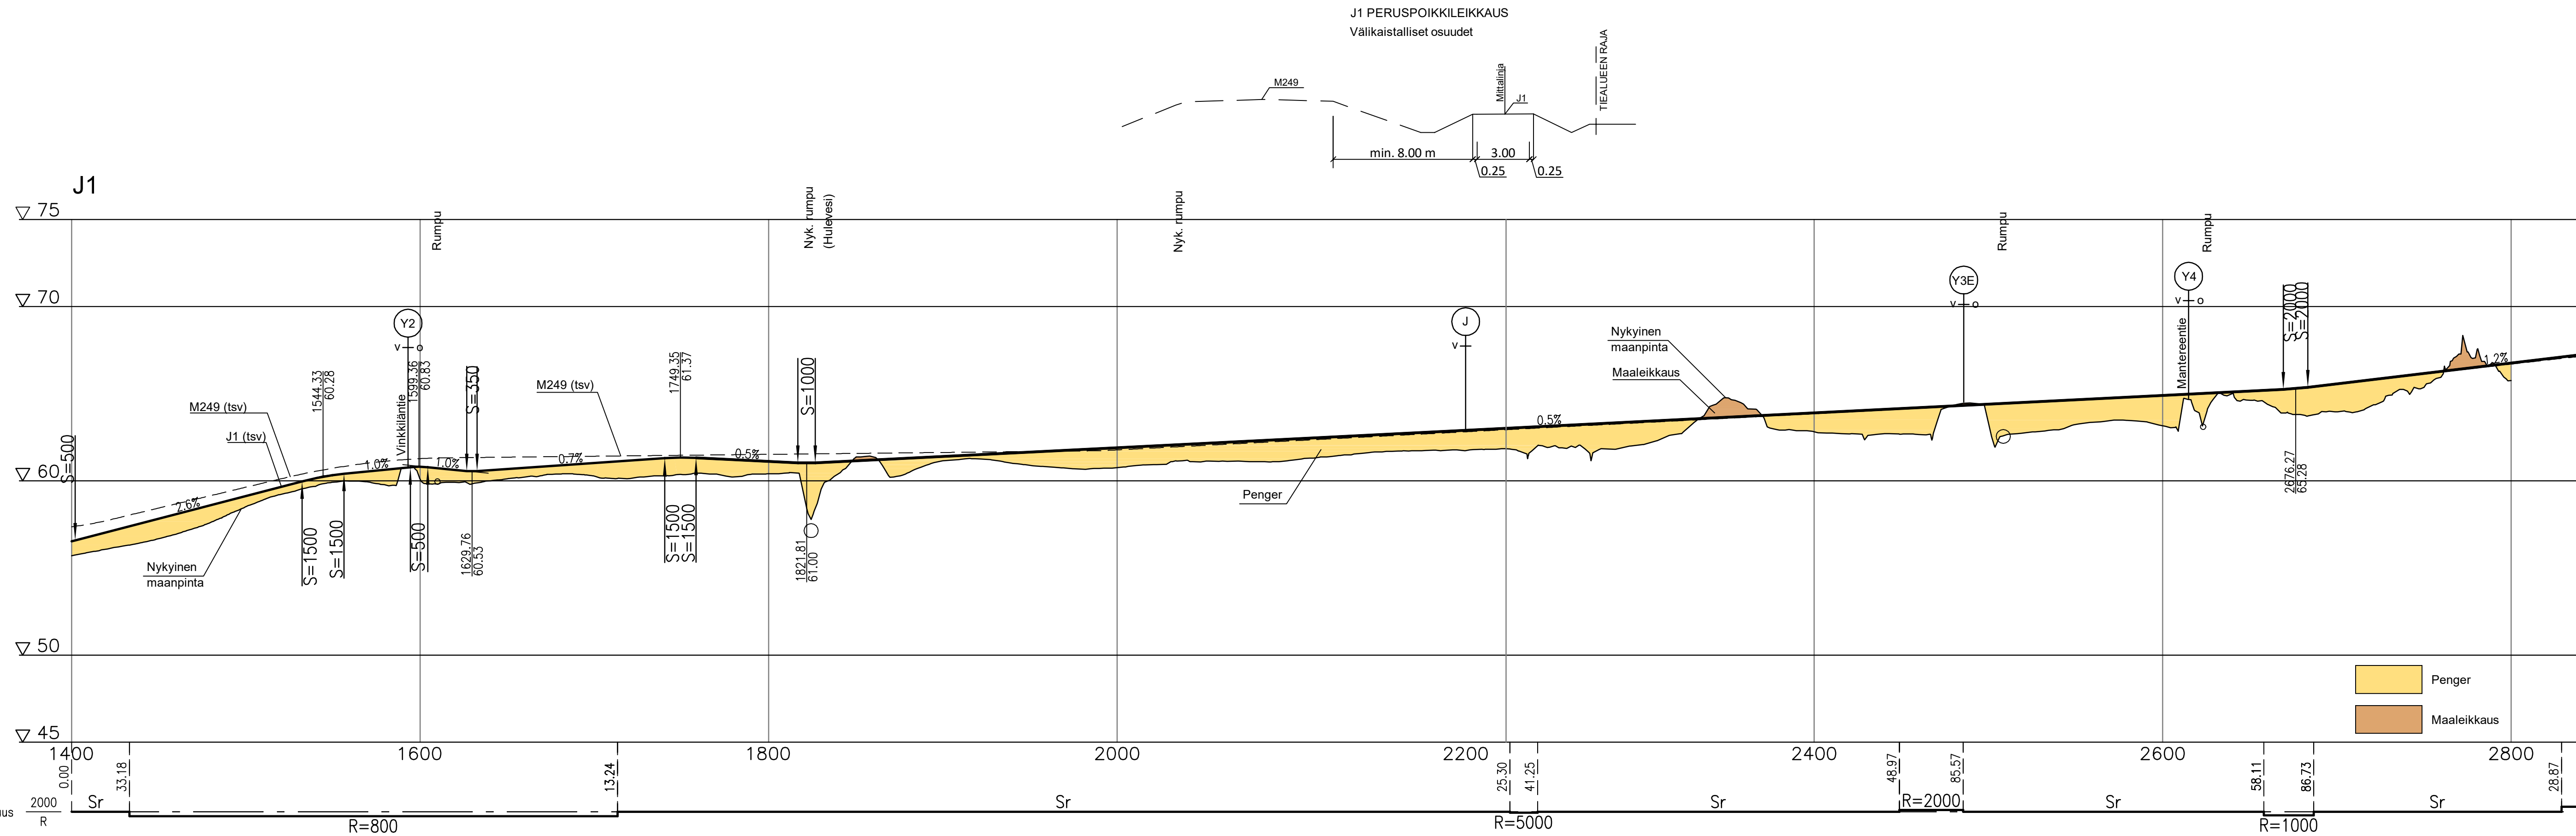

Merkki	Muutos	Pvm	Suunn.	Tark.	Koordinaattijärjestelmä	Maantien 249 parantaminen välillä Kaukolantien liittymä-Pehtoorinpolun liittymä, Sastamala. Tiesuunnitelma.		
			Sastamalan kaupunki		ETRS-GK23	Maantien 249 parantaminen välillä Kaukolantien liittymä-Pehtoorinpolun liittymä, Sastamala. Tiesuunnitelma.		
Pvm	Jukka Hakala	Pvm	Pasi Lähteenmäki	Pvm	Markku Uusitalo	Tierekisteritunnus	Mittakaava	Piir.nro
5.10.2020		5.10.2020		5.10.2020	Sanna Leppämäki	249/3/1180 - 249/3/5020	1:2000/1:200	5T-2

T:\tie2019\1510052527\_MT249\_kk\_PP\_tie\_rs\_SASTAMALA\tulokset\_TIS\Oso B. Tiesuunnitelman pääpiirustukset\5T Pituusleikkaukset\Maanteihin kuuluvat kevyen liikenteen tiet\PITUUSLEIKKAUKSET\_TIS.DWG

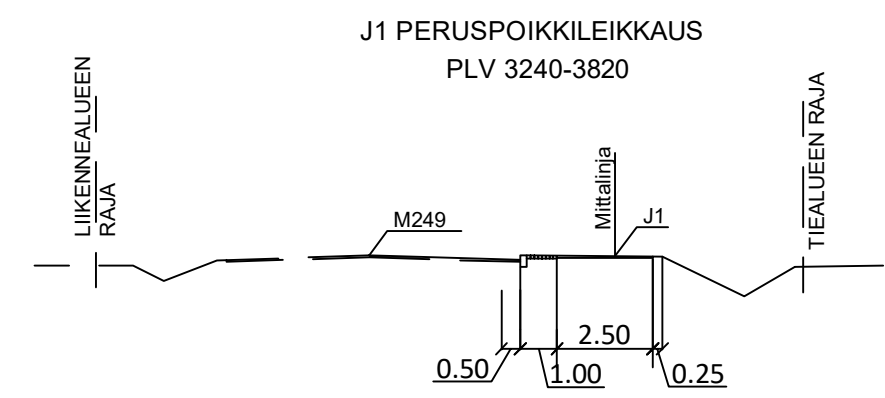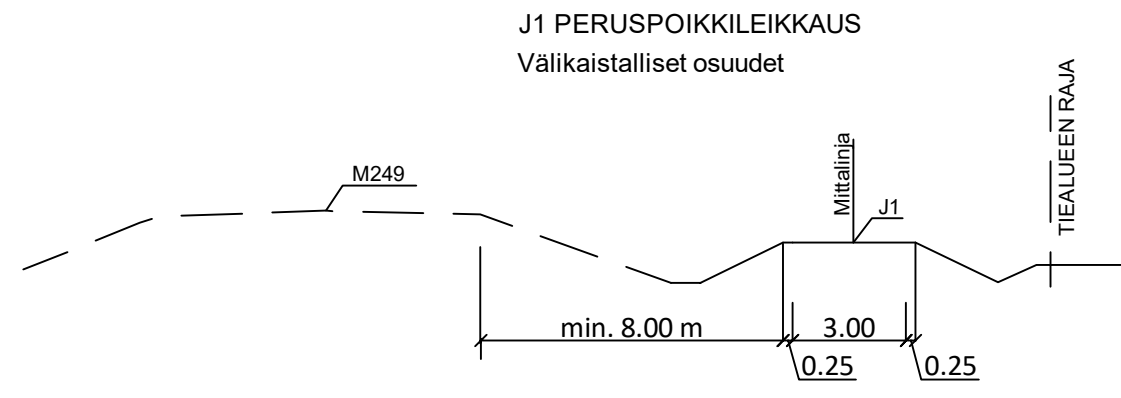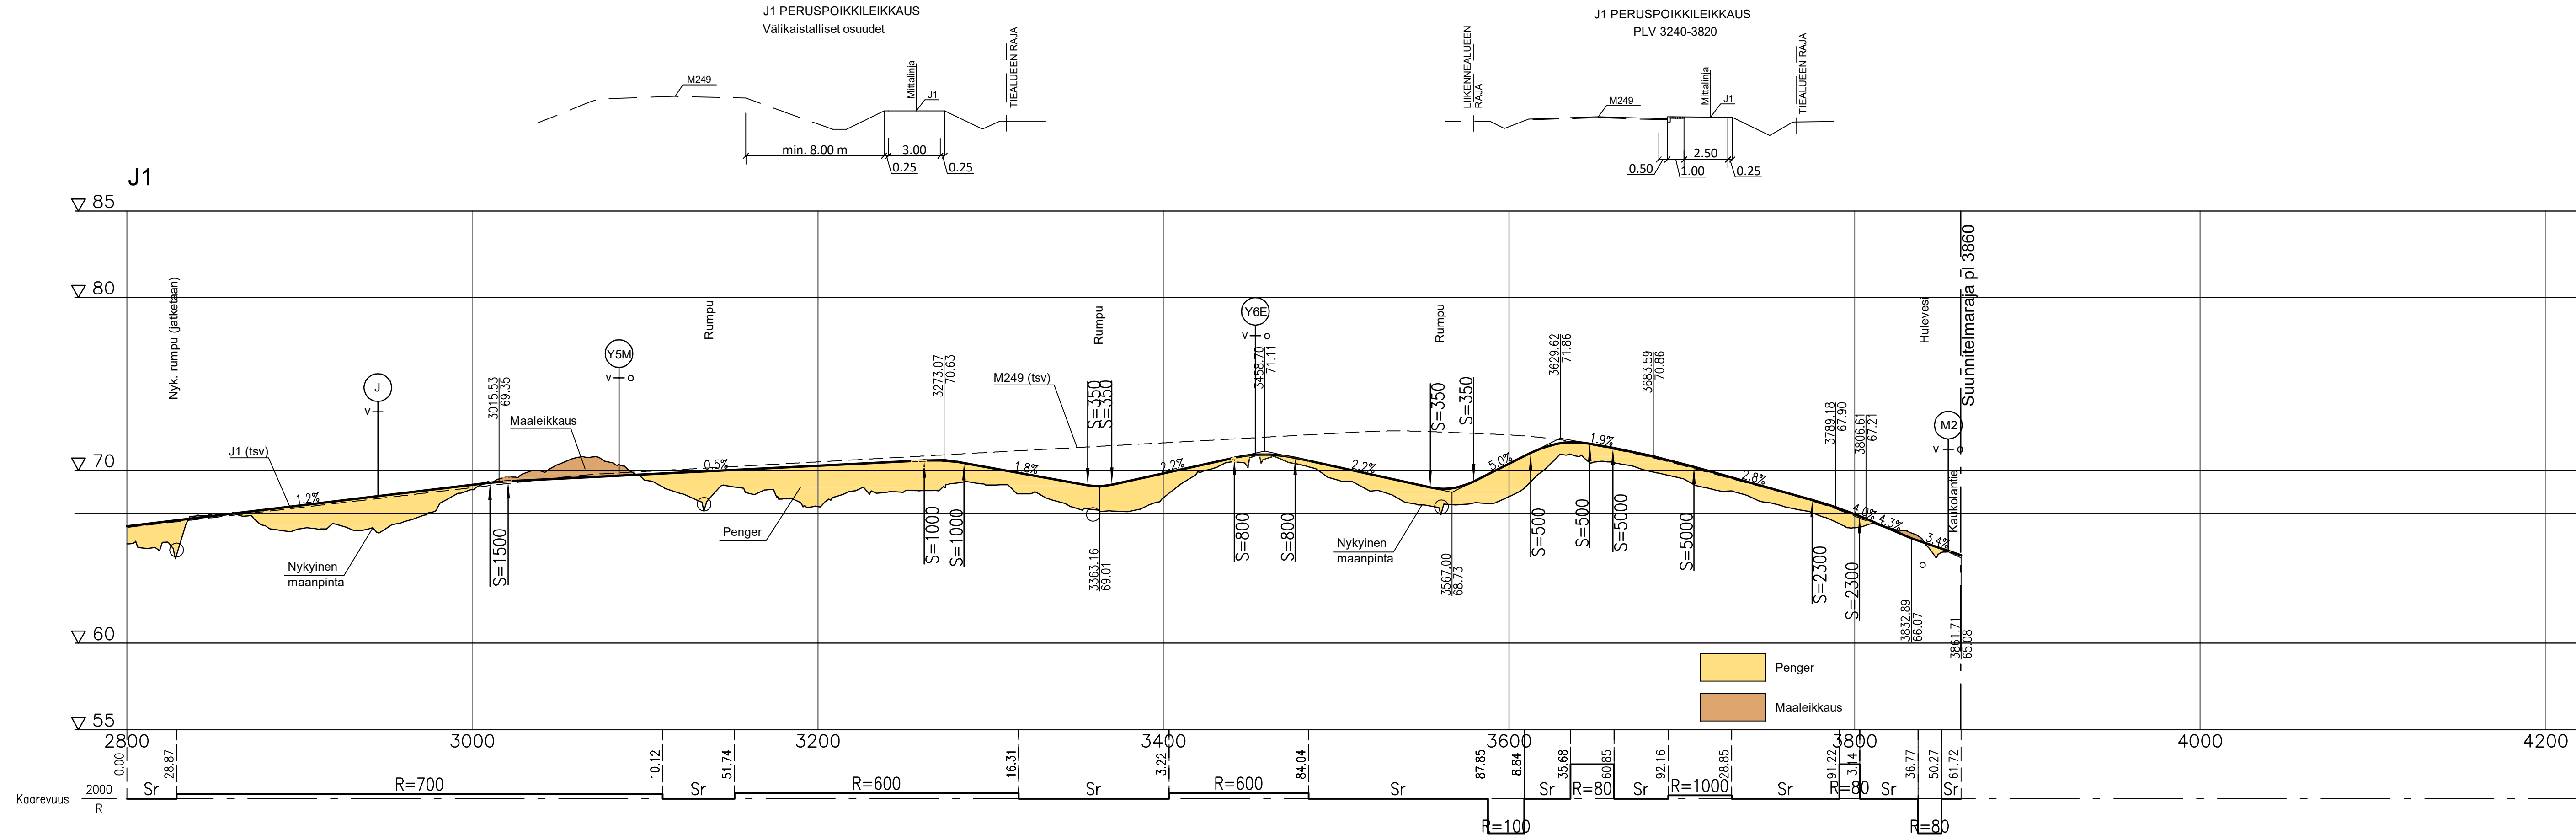

<b>Elkeino, Ilkka ja ympäristökeskus</b> Pvm: 5.10.2020 Jukka Hakala		Pvm: 5.10.2020 Pasi Lähteenmäki		<b>RAMBOLL</b> Ramboll PL 718, Pakkahuoneenaukio 2 33101 Tampere		Pvm: 5.10.2020 Markku Uusitalo Sanna Leppämäki		Koordinaattijärjestelmä: ETRS-GK23 Korkeusjärjestelmä: N2000 Tietokantatunnus: 249/3/1180 - 249/3/5020		Maantien 249 parantaminen välillä Kaukolantien liittymä-Pehtoorinpolun liittymä, Sastamala. Tiesuunnitelma. Pituusleikkaus J1 plv. 2800 - 3860 Mittakaava: 1:2000/1:200 Pliir.no: 5T-3	
--	--	------------------------------------	--	---	--	--	--	--	--	---	--