


T:\tie2019\1510052527_MT249_JK_PP_tie_RS_SASTAMALA\tulokset_TS\Osa B. Tiesuunnitelman pääpiirustukset\3T Suunnitelmapakartat\SUUNNITELMAKARTAT.DWG

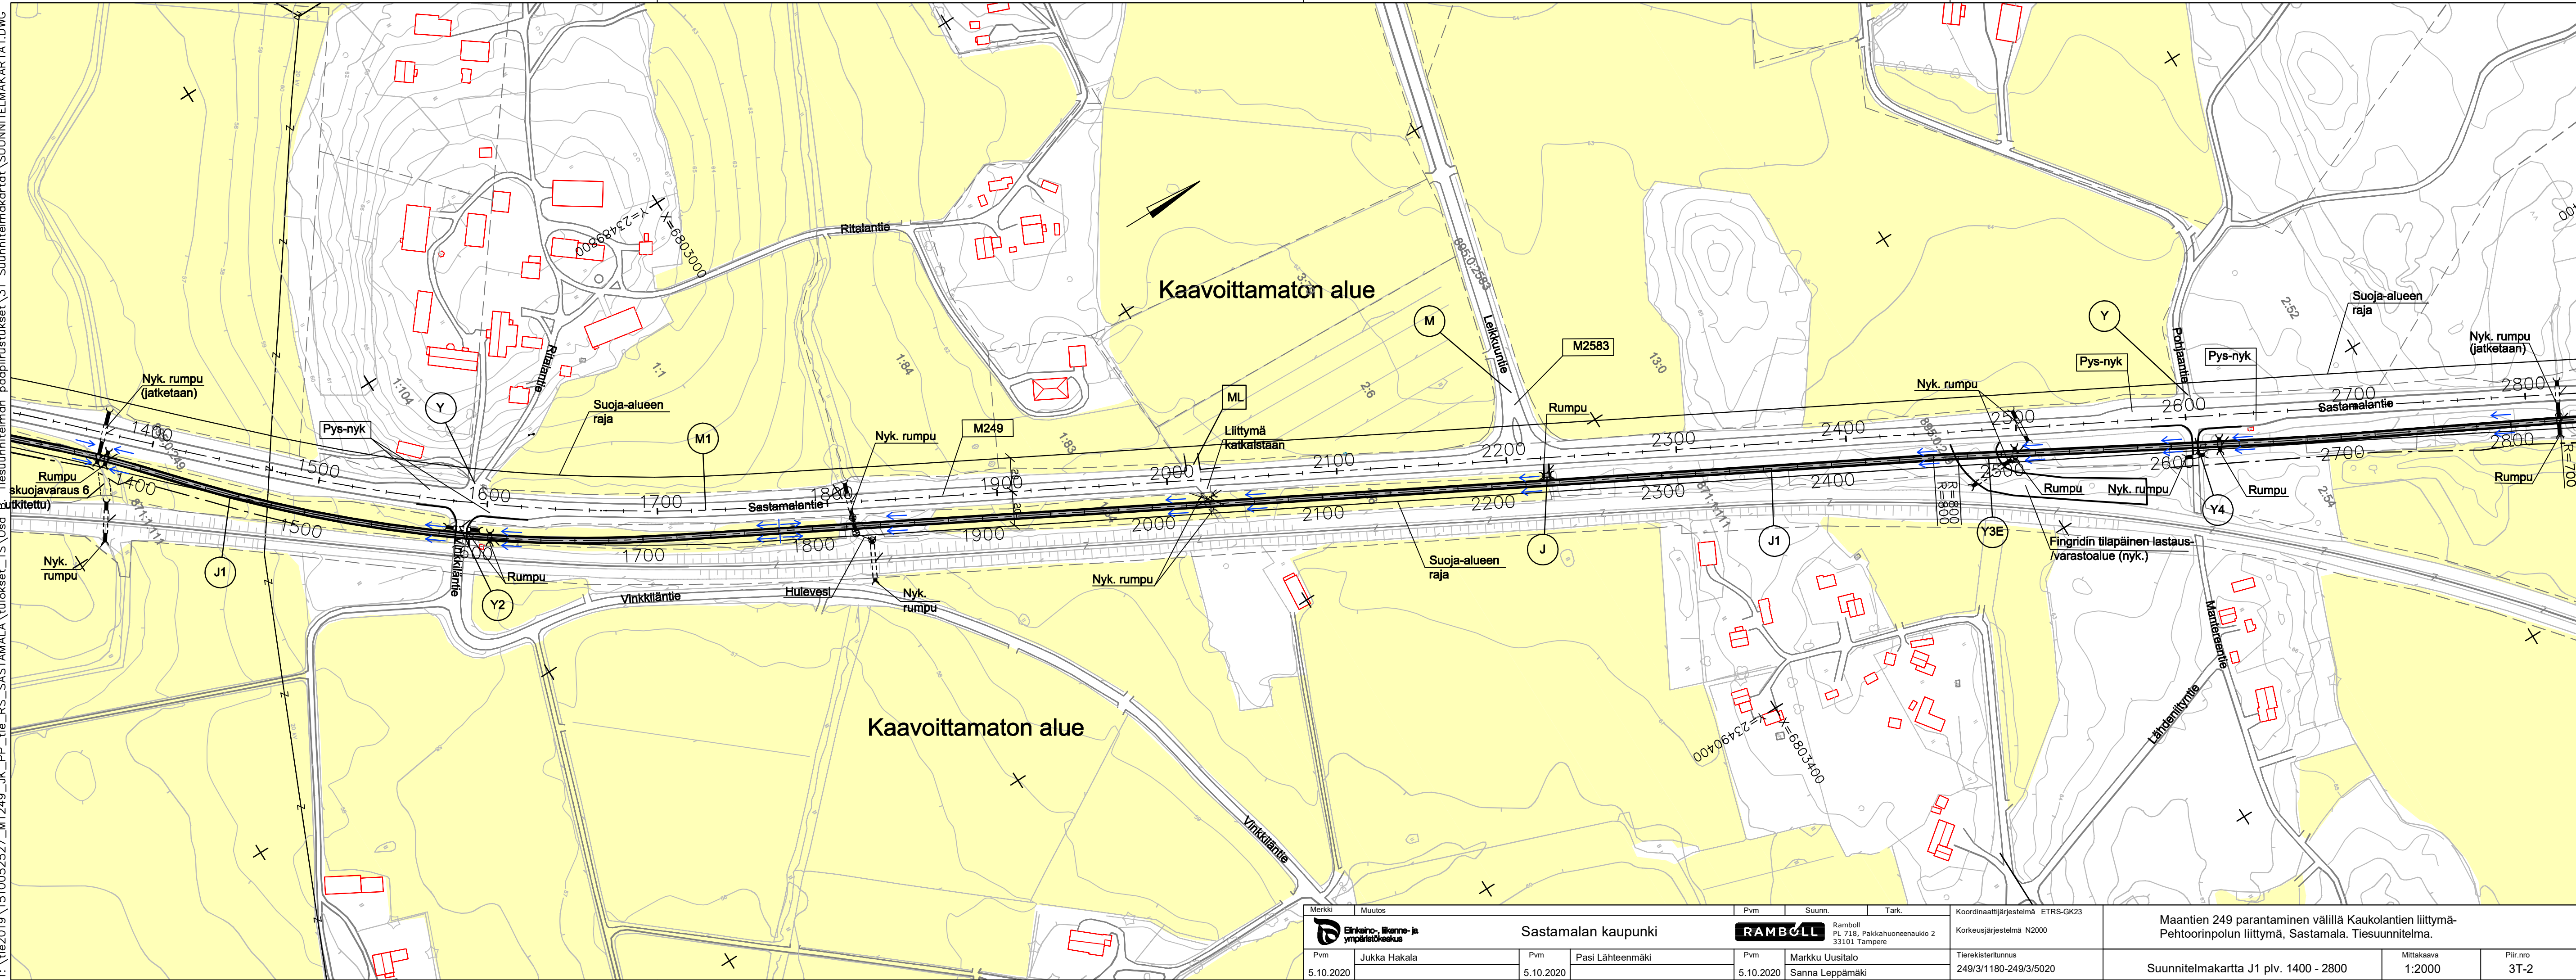

Merkki		Muutos		Pvm		Suunn.		Tark.		Koordinaattijärjestelmä ETRS-GK23		Maantien 249 parantaminen välillä Kaukolantien liittymä- Pehtoorinpolun liittymä, Sastamala. Tiesuunnitelma.		
		Sastamalan kaupunki				Ramboll PL 718, Pakkahuoneenaukio 2 33101 Tampere		Korkeusjärjestelmä N2000						
Pvm	Jukka Hakala	Pvm	Pasi Lähteenmäki	Pvm	Markku Uusitalo	Tierekisteritunnus		249/3/1180-249/3/5020		Suunnitelmakartta J1 plv. 1400 - 2800		Mittakaava	Piir.nro	
5.10.2020		5.10.2020		5.10.2020	Sanna Leppämäki							1:2000	3T-2	

