


T:\ite201911510052527_MT249_JK_PP_tie_RS_SASTAMALA\luokset\3T_Suunnitelmat\3T_Suunnitelmat\SUUNNITELMAKARTAT.DWG

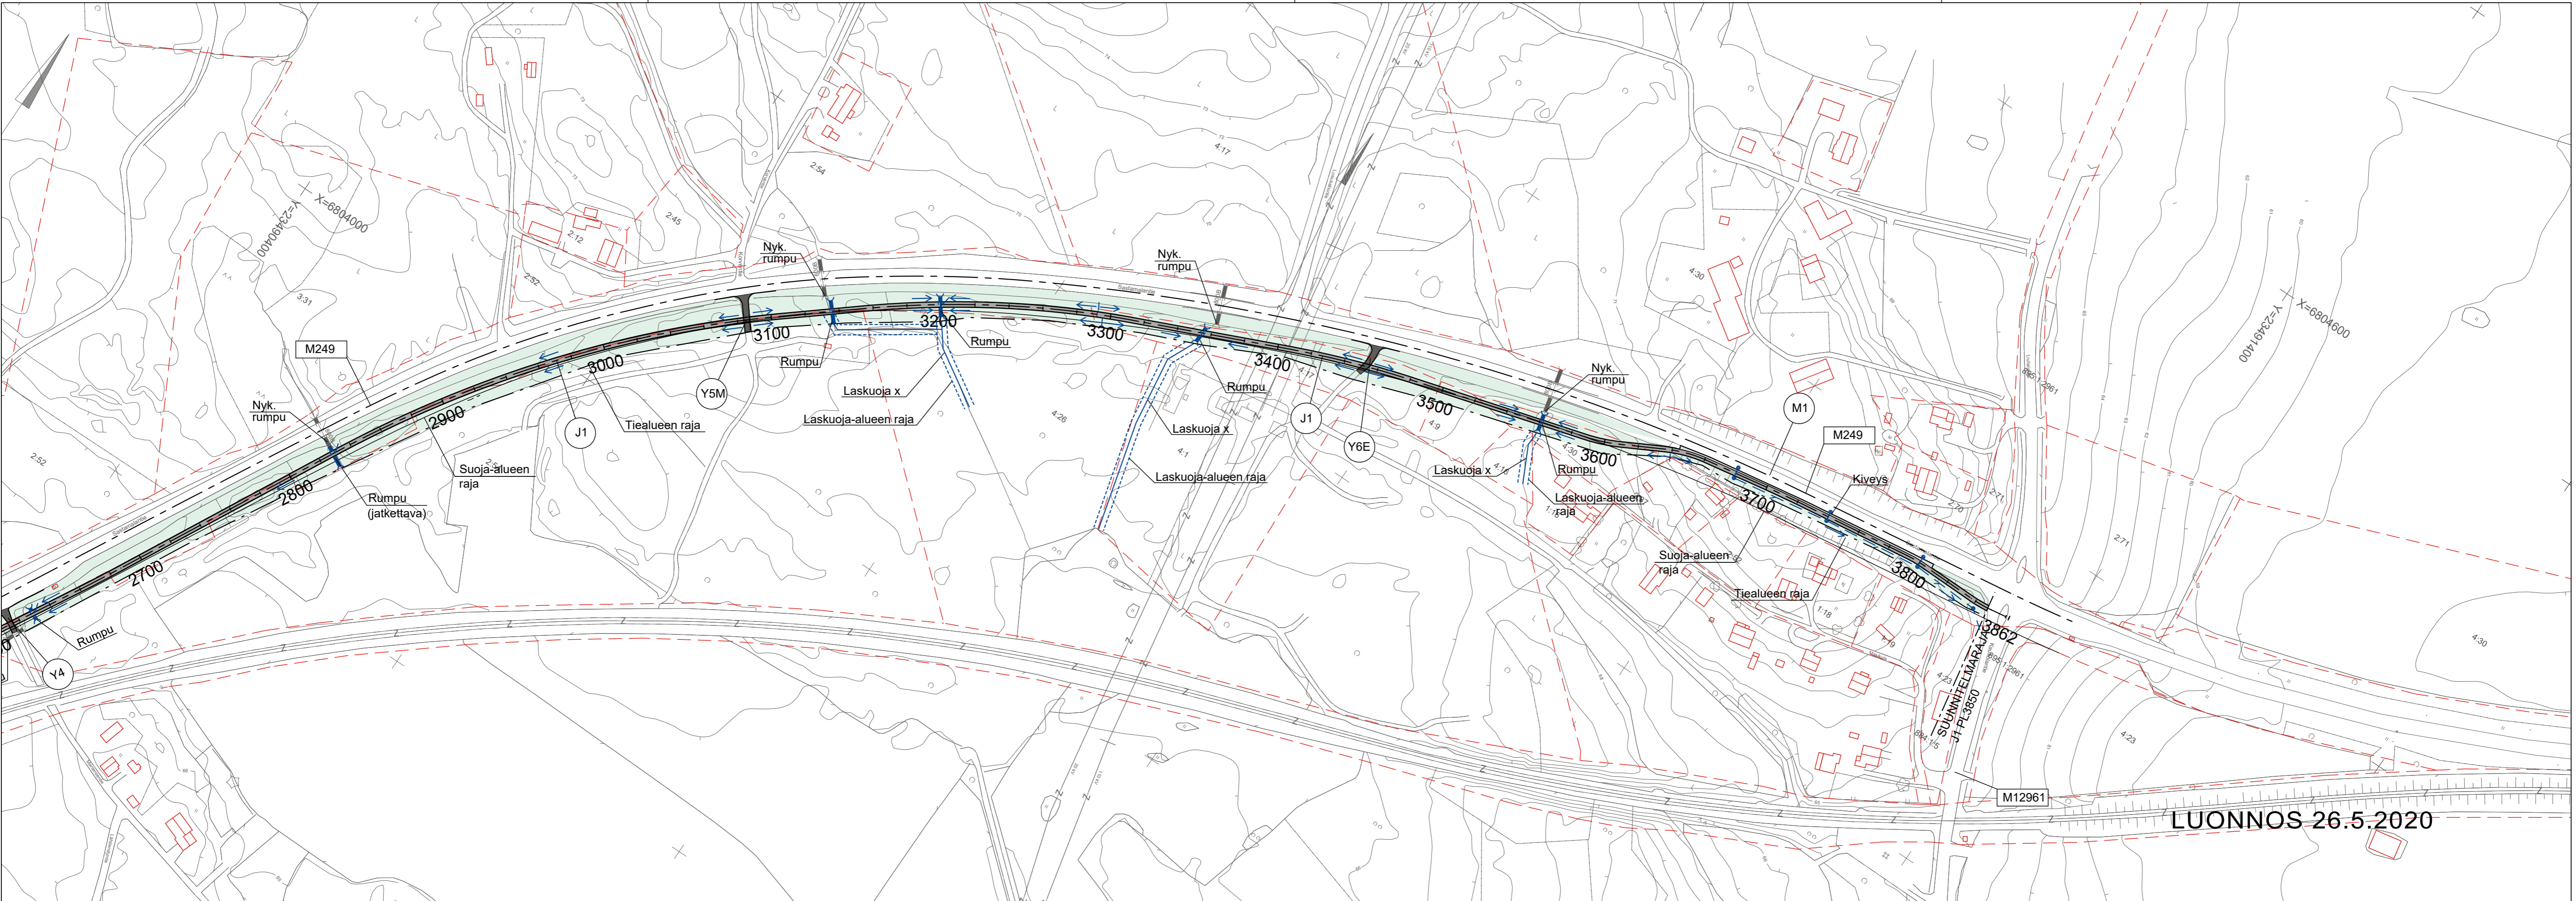

LUONNOS 26.5.2020

Merkki	Muutos	Pvm	Suunn.	Tark.	Koordinaattijärjestelmä	ETRS-GK23			
		Sastamalan kaupunki					Ramboll PL 718, Pakkahuoneenaukio 2 33101 Tampere		
Pvm	Jukka Hakala	Pvm	Pasi Lähteenmäki	Pvm	Markku Uusitalo	Tierekisteritunnus	672/1/0 - 672/2/0 MIKÄ TUNNUS?		
xx.xx.2020		xx.xx.2020		xx.xx.2020	Sanna Leppämäki	Suunnitelma		Mittakaava	Piir.nro
						Suunnitelma		1:2000	3T-3
						Jalankulku- ja pyörätien suunnittelu seututielle 249 välille Kaukolantien liittymä - Pehtoorinpolku, Sastamala. Tiesuunnitelma.			
						Suunnitelma J1 plv. 2700 - 3850			