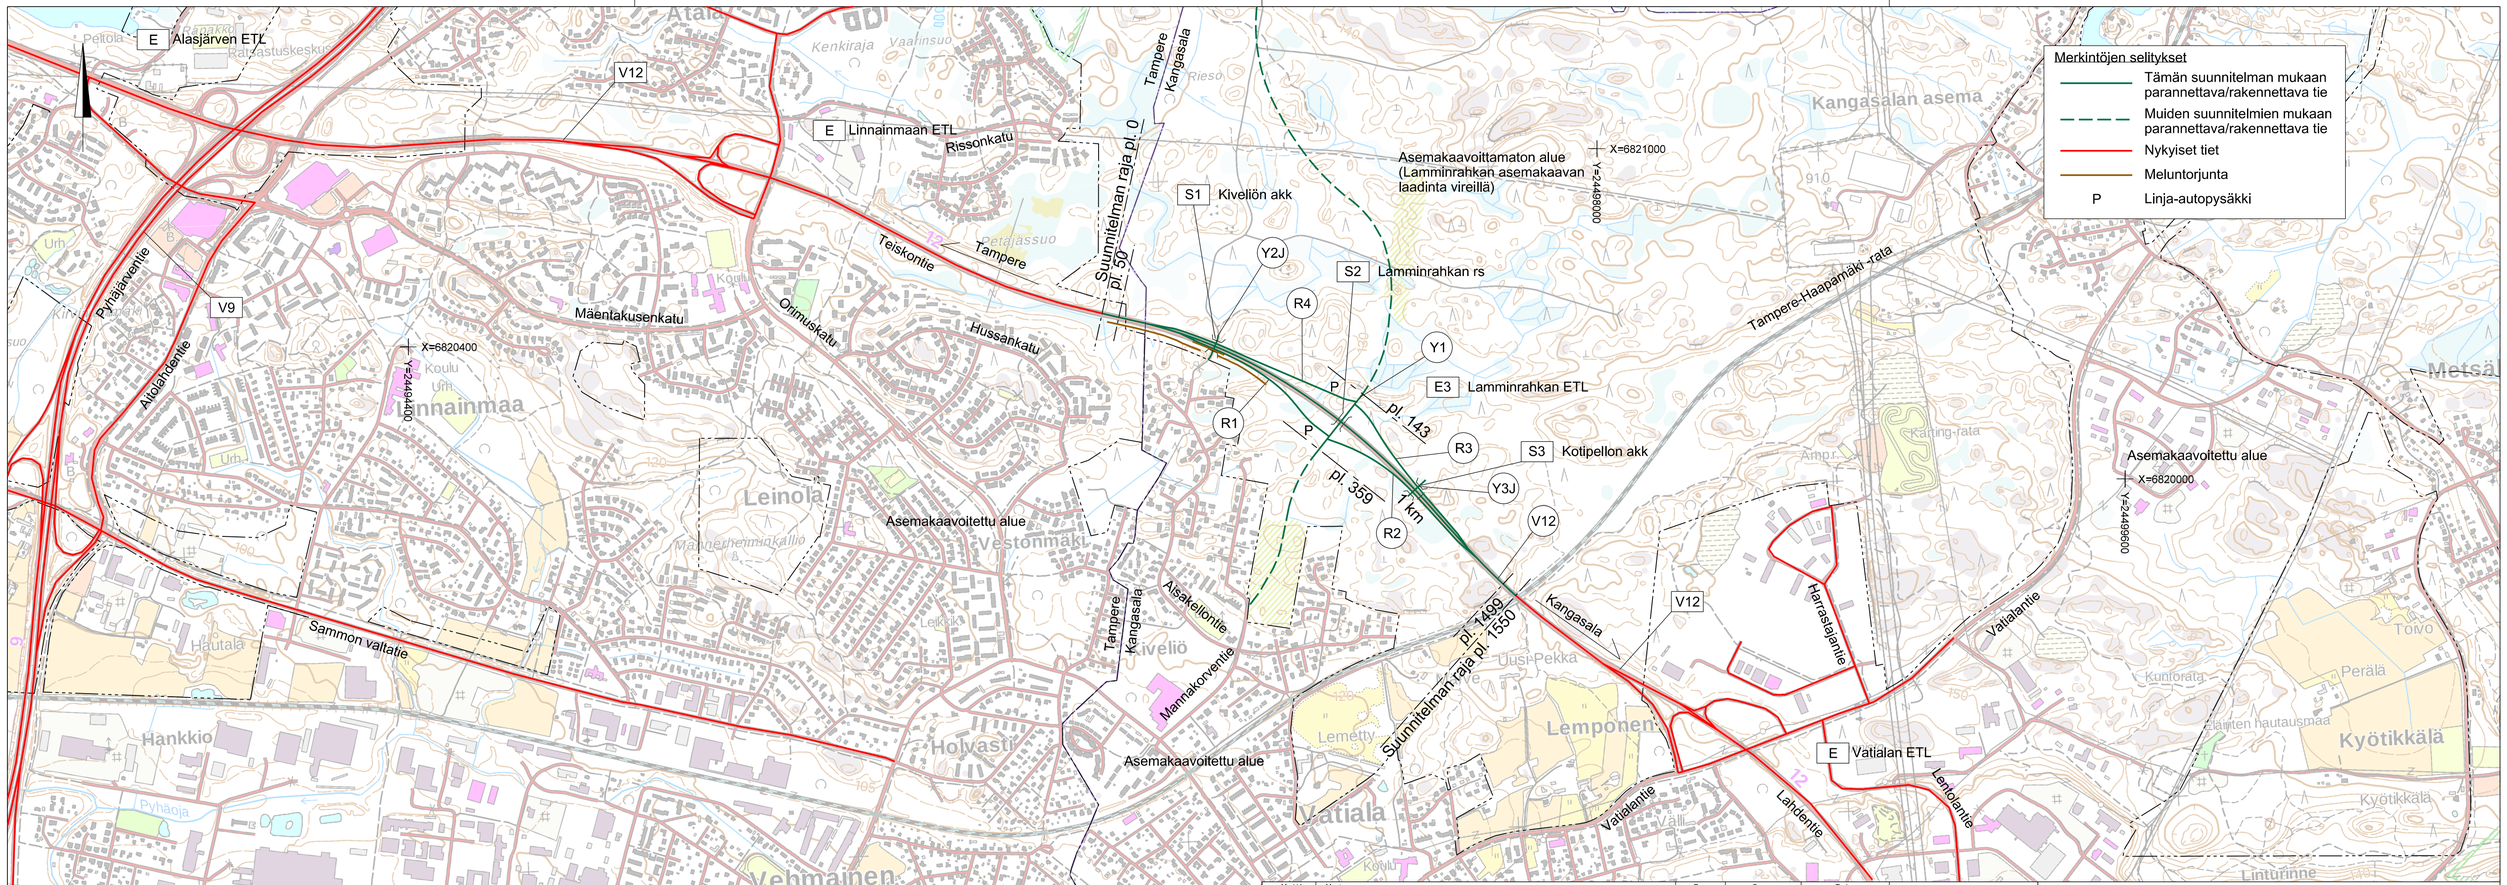

Merkkl	Muutos	Pvm	Suunn.	Tark.

Elinkeino-, liikenne- ja ympäristökeskus

KANGASALAN KAUPUNKI

TAMPEREEN KAUPUNKI
KAUPUNKIYMPÄRISTÖN PALVELUALUE

Finnmap Infra

Pvm		Pvm		Pvm		Pvm	Suun.	Pvm	Suun.
20.4.2018	Proj.pääll. T. Haarajärvi	20.4.2018	Rak.pääll. M. Saarilahti	20.4.2018	Katuins. P. Keivaara	20.4.2018	Proj.pääll. N. Janhunen		J. Selenius

Koordinaattijärjestelmä	ETRS-GK24
Korkeusjärjestelmä	N2000
Tiereksiteittunnus	12/202/3200 - 12/202/4750

Valtatien 12 parantaminen Lamminrahkan eritasoliittymällä, Kangasala ja Tampere
Tiesuunnitelma

Yleiskartta

Mittakaava	Pltr.nro
1:10000	2.1T-1