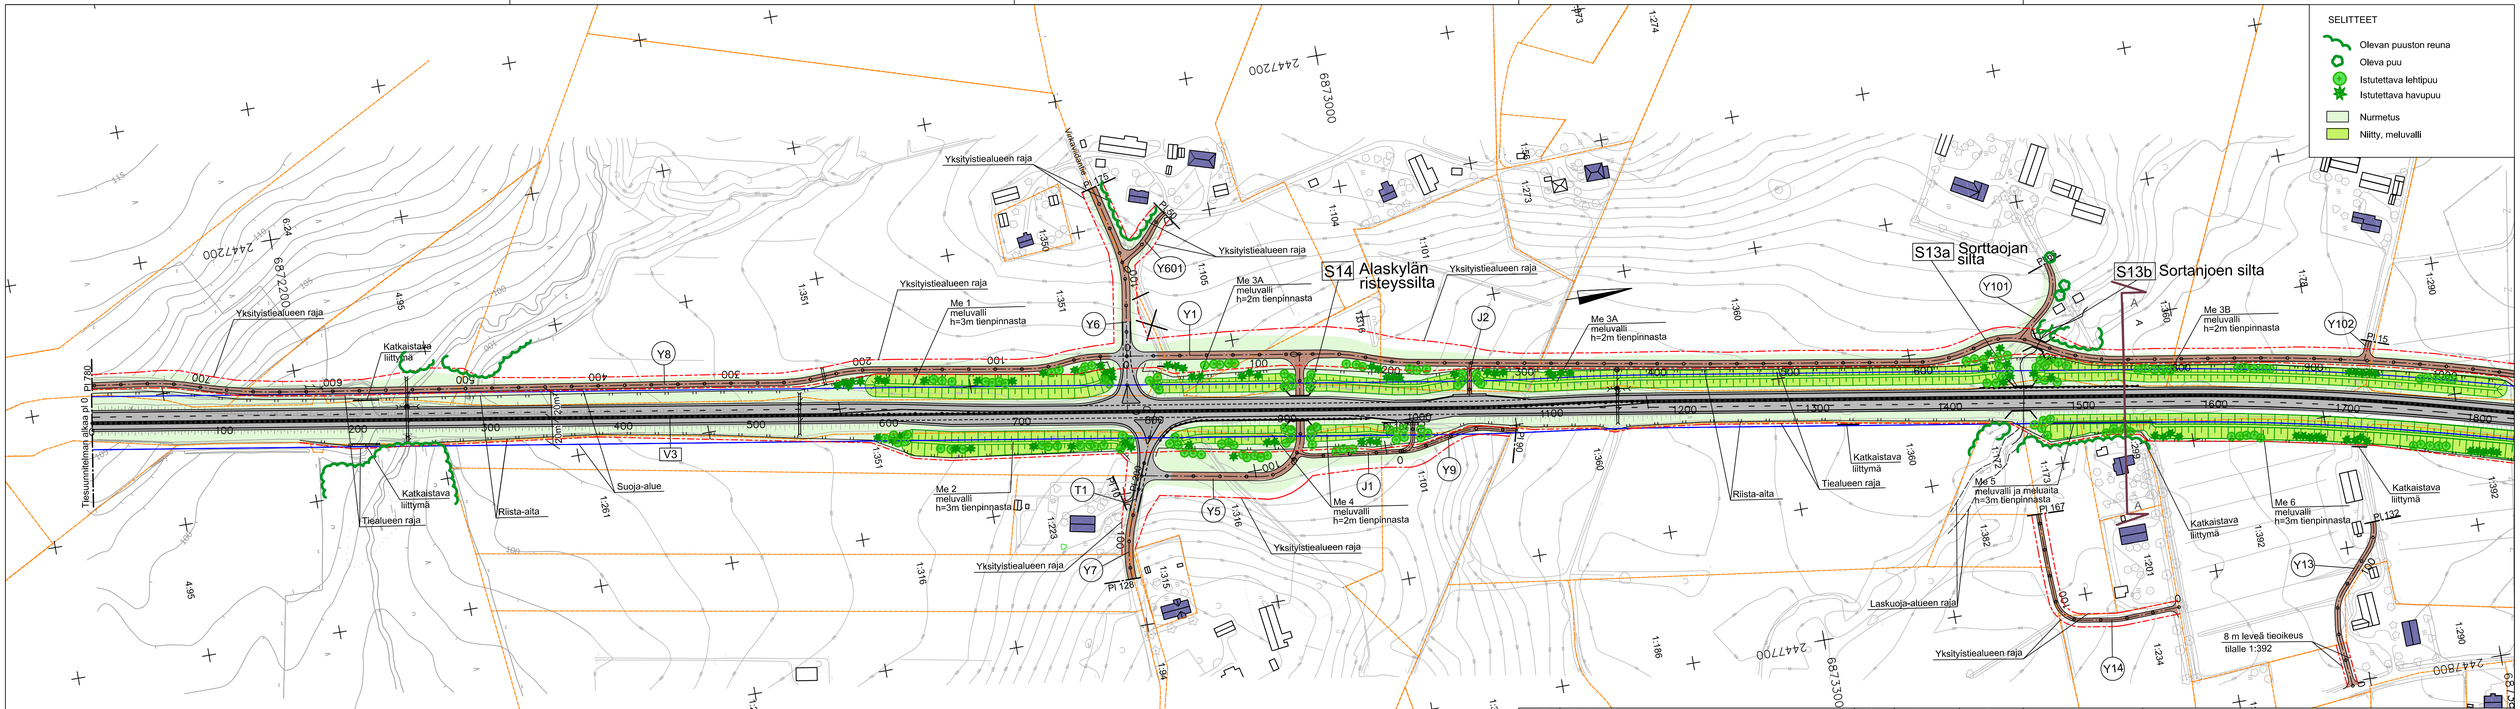
SELITTEET
Olevan puuston reuna
Oleva puu
Istutettava lehtipuu
Istutettava havupuu
Nurmetus
Niitty, meluvalli
S14 Alaskylän risteyssilta
S13a Sorttaojan silta
S13b Sortanjoen silta
Yksityistiealueen raja
Me 1 meluvalli h=3m tienpinnasta
Me 2 meluvalli h=3m tienpinnasta
Me 3A meluvalli h=2m tienpinnasta
Me 3B meluvalli h=2m tienpinnasta
Me 4 meluvalli h=2m tienpinnasta
Me 5 meluvalli ja meluaita h=3m tienpinnasta
Me 6 meluvalli h=3m tienpinnasta
Katkaistava liittymä
Tiealueen raja
Riista-aita
Suoja-alue
Laskuoja-alueen raja
8 m leveä tieoikeus tilalle 1:392
Tiesuunnelman alkaa p 0
PL 780
PL 126
PL 167
PL 132
PL 15
Y1
Y5
Y6
Y7
Y8
Y9
Y13
Y14
Y101
Y102
Y601
J1
J2
T1
V3
Merkkl
Muutos
Pvm
Suunn.
Tark.
Elinkeino-, liikenne- ja ympäristökeskus
DESTIA
Pvm 28.5.2010
Tero Haarajärvi
Pvm 28.5.2010
Pekka Tanska
Sami Snellman
Koordinaattijärjestelmä KKJ
Korkeusjärjestelmä N60
Tieredektiertunnus V3 215/2986-216/426
Valtatien 3 parantaminen välillä Alaskylä - vt 23 Parkano, Tiesuunnitelma
Tieympäristökartta plv. 0 - 1800
Mittakaava 1:2000
Pltnro 7.1T-1

SELITTEET

- Olevan puuston reuna
- Oleva puu
- Istutettava lehtipuu
- Istutettava havupuu
- Nurmetus
- Niitty, meluvalli
- Liito-oravan käyttämä metsikkö
- Liito-oravien kulkureitti

Yksityistiealueen raja
Tiealueen raja
Riista-aita
Suoja-alue
Katkaistava liittymä
Me 6 meluvalli h=3m tienpinnasta
Me 7 meluvalli h=3m tienpinnasta
Alaskyläntie
Niemisentie
Melajärventie
Tampereen risteyssilta
Y1
Y2
Y3
Y4
Y5
Y103
Y104
Y105
Y106
Y401
Y402
Y403
Y404
Y405
T2
T3
T4
T5
ML1
ML2
ML3
V3
S12
Pl.19
Pl.20
Pl.21
Pl.22
Pl.23
Pl.24
Pl.25
Pl.26
Pl.27
Pl.28
Pl.29
Pl.30
Pl.31
Pl.32
Pl.33
Pl.34
Pl.35
Pl.36
Pl.37
Pl.38
Pl.39
Pl.40
Pl.41
Pl.42
Pl.43
6875600
6874900
6875100
2447900
2447700

Merkit	Muutos	Pvm	Suunn.	Tark.

Elinkeino-, liikenne- ja ympäristökeskus

DESTIA

Pvm 28.5.2010	Tero Haarajärvi	Pvm 28.5.2010	Pirkko Tanska Sami Snellman

Koordinaattijärjestelmä	KKJ
Korkeusjärjestelmä	N60
Tiereksisterituunus	V3 215/2986-216/426

Valtatien 3 parantaminen välillä Alaskylä - vt 23 Parkano, Tiesuunnitelma

Tieympäristökartta plv. 1800 - 3600

Mittakaava 1:2000

Pltr.nro 7.1T-2

S12 Tampereenkadun risteyssilta

Tampereenkatu

Rajamäentie

Yksityistiealueen raja

Tiealueen raja

Riista-aita

Katkaistava liittymä

Rakennus puretaan

Suojaalue

Läjitysalue

Me 9 meluvalli h=3m tienpinnasta

Me 8 meluvalli h=2,5m tienpinnasta

Asemakaava-alueen raja

Liikennealueen raja

Ehdotettu liikennealueen raja

Poritie

S10 Parkanon risteyssilta

E1 PARKANON ERITASOLIITTYMÄ

S11 Parkanen kiertoliittymän risteyssilta

Katualueen raja

Kuruntie

Tieympäristökartta plv. 3600 - 5500

SELITTEET

- Olevan puuston reuna
- Oleva puu
- Istutettava lehtipuu
- Istutettava havupuu
- Nurmetus
- Niitty, meluvalli
- Istutettava lehtipensasryhmä
- Sekapuumetsitys
- Betonikiveys
- Noppakiveys
- Liito-oravan käyttämä metsikkö
- Liito-oraville kulkureitti
- Läjitysalue, Nurmetus M2

Merkkl	Muutos	Pvm	Suunn.	Tark.

Elinkeino-, liikenne- ja ympäristökeskus

DESTIA

Pvm 28.5.2010 Iro Haarajärvi

Pvm 28.5.2010 Pekka Tanska, Sami Snellman

Koordinaattijärjestelmä KKJ

Korkeusjärjestelmä N60

Tiereksiterkiinnitys V3 215/2986-216/426

Valtatien 3 parantaminen väliltä Alaskylä - vt 23 Parkano, Tiesuunnitelma

Tieympäristökartta plv. 3600 - 5500

Mittakaava 1:2000

Pltr.nro 7.1T-3