


T:\tie2019\1510052493_V13_Rokkakoski_TS\tulokset_TS\Osa B. Tiesuunnitelman pääpiirustukset\2.1.T Yleiskartta\YLEISKARTTA_MUUTOS_12.10.2022.DWG

Värien selitykset

Suunnitellut tiet:

- Tämän suunnitelman mukaan rakennettavat tai parannettavat tiet
- Ylijäämämaiden sijoitusalue
- Muinaismuistoalue

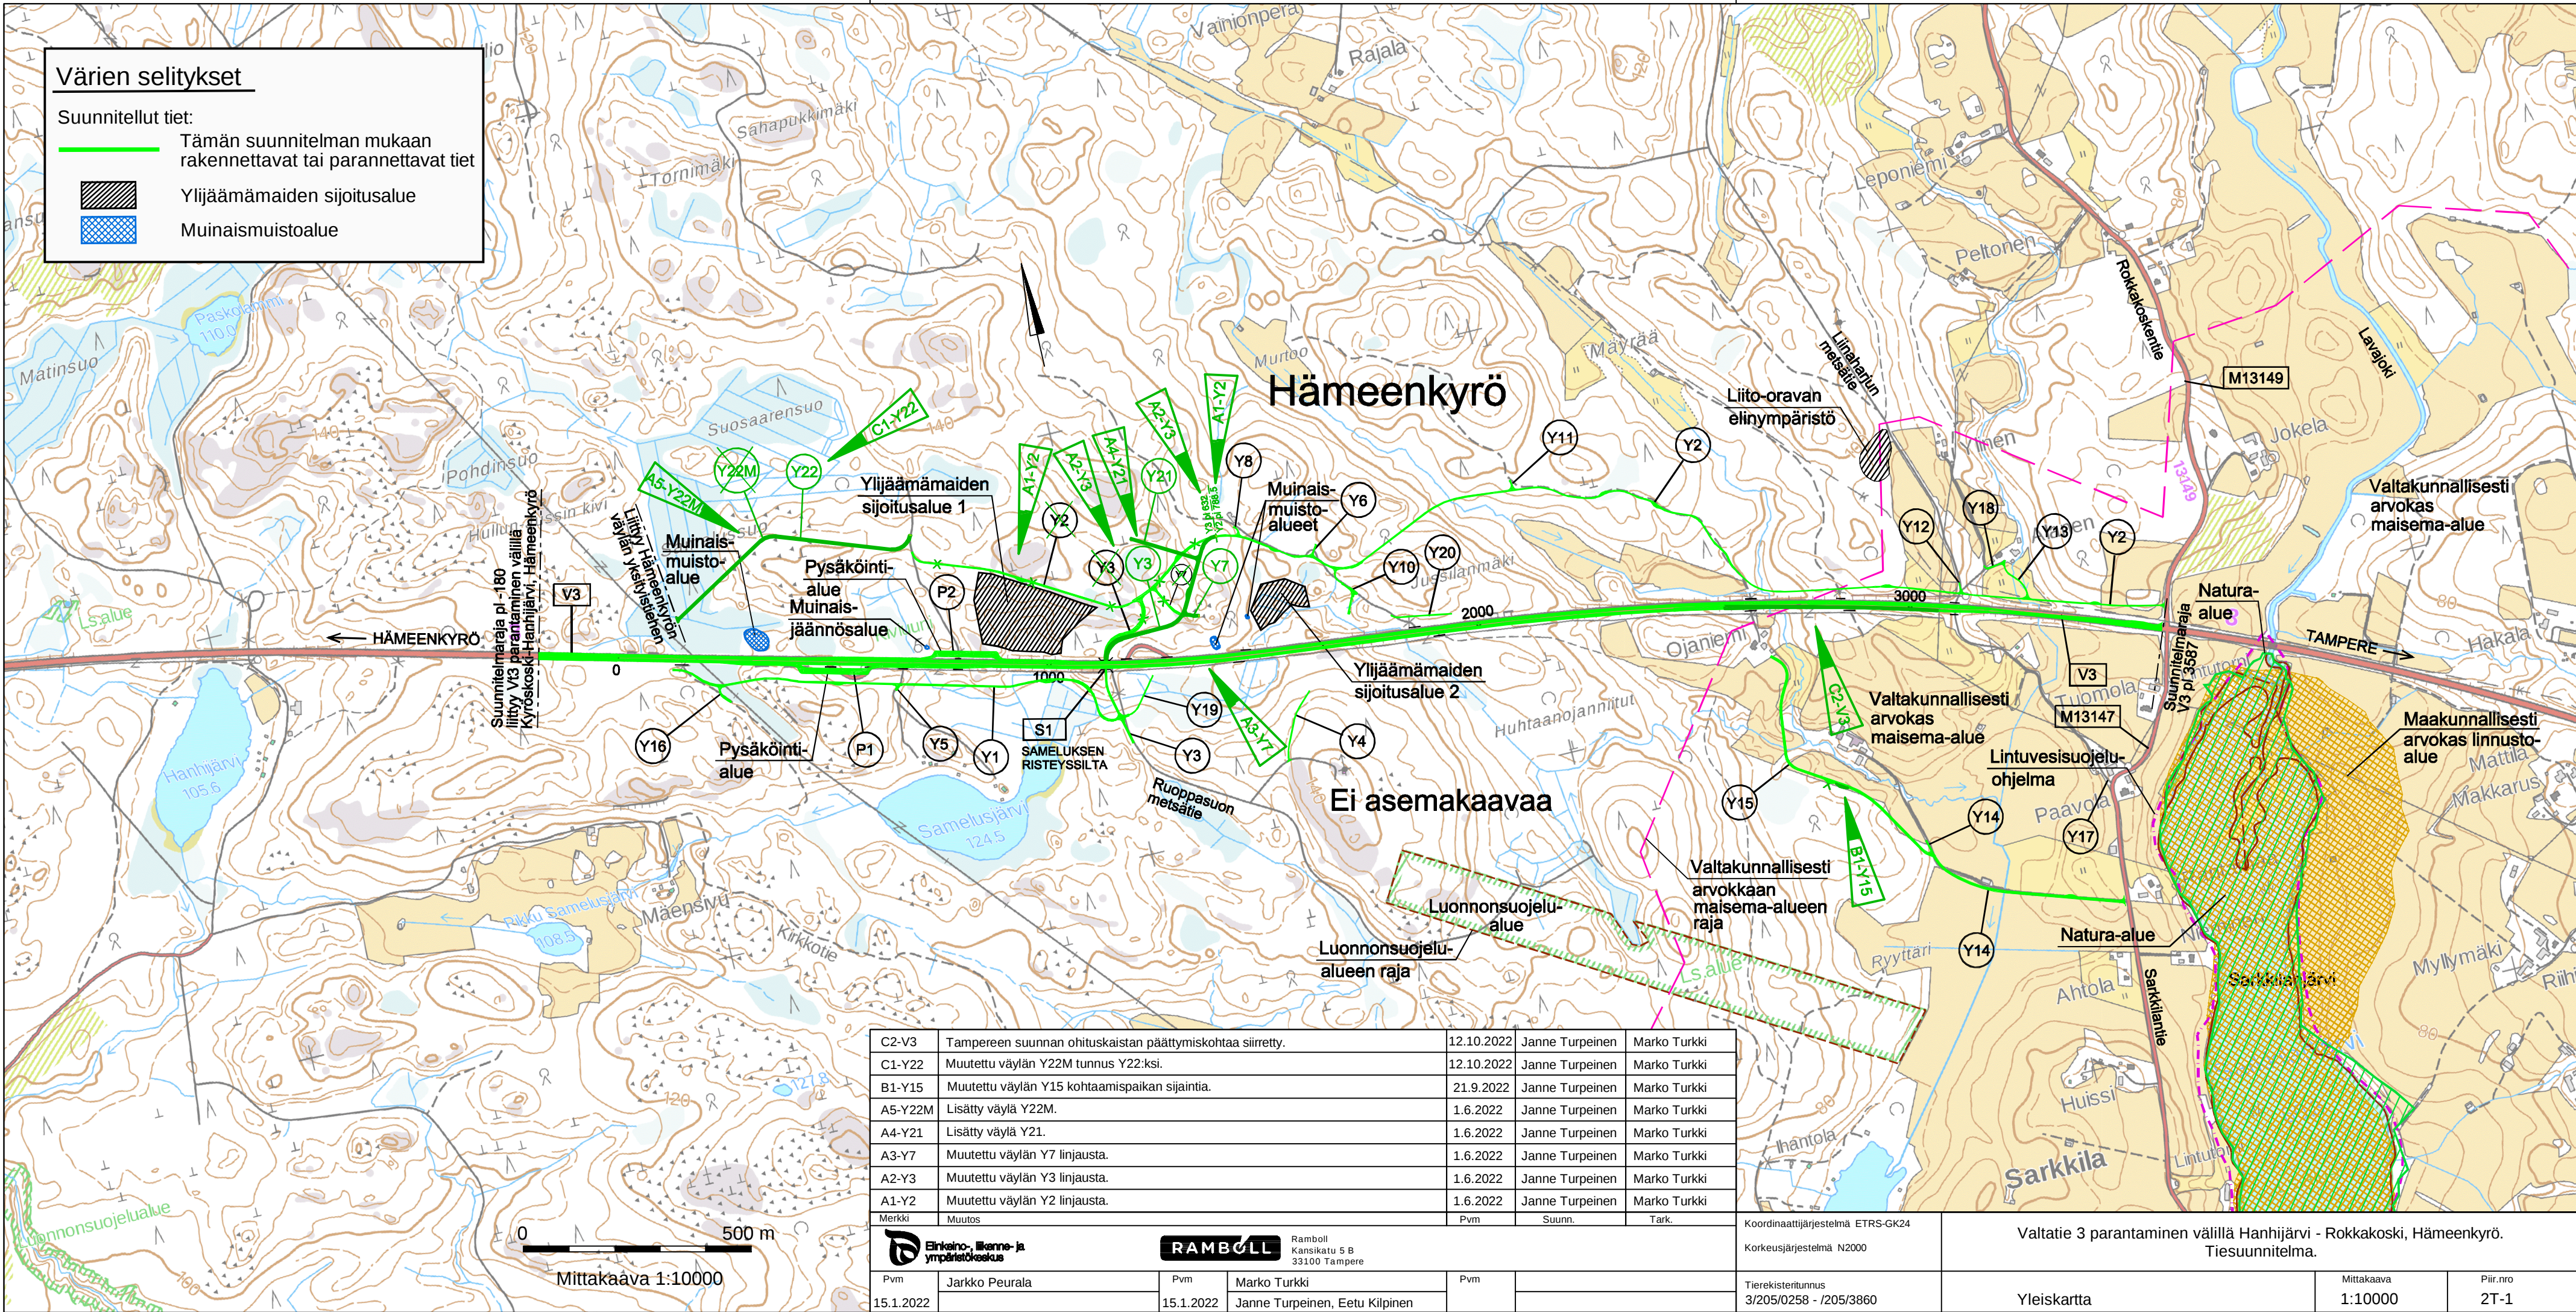

C2-V3	Tampereen suunnan ohituskaistan päättymiskohtaa siirretty.	12.10.2022	Janne Turpeinen	Marko Turkki
C1-Y22	Muutettu väylän Y22M tunnus Y22:ksi.	12.10.2022	Janne Turpeinen	Marko Turkki
B1-Y15	Muutettu väylän Y15 kohtaamispaikan sijaintia.	21.9.2022	Janne Turpeinen	Marko Turkki
A5-Y22M	Lisätty väylä Y22M.	1.6.2022	Janne Turpeinen	Marko Turkki
A4-Y21	Lisätty väylä Y21.	1.6.2022	Janne Turpeinen	Marko Turkki
A3-Y7	Muutettu väylän Y7 linjausta.	1.6.2022	Janne Turpeinen	Marko Turkki
A2-Y3	Muutettu väylän Y3 linjausta.	1.6.2022	Janne Turpeinen	Marko Turkki
A1-Y2	Muutettu väylän Y2 linjausta.	1.6.2022	Janne Turpeinen	Marko Turkki
Merkki	Muutos	Pvm	Suunn.	Tark.

Eläinsuojelu- ja ympäristökeskus

RAMBOLL

Ramboll
Kansankatu 5 B
33100 Tampere

Pvm	Jarkko Peurala	Pvm	Marko Turkki	Pvm	
15.1.2022		15.1.2022	Janne Turpeinen, Eetu Kilpinen		

Koordinaattijärjestelmä ETRS-GK24
Korkeusjärjestelmä N2000

Tierekistitunnus
3/205/0258 - /205/3860

Valtatie 3 parantaminen välillä Hanhijärvi - Rokkakoski, Hämeenkyrö.
Tiesuunnitelma.

Yleiskartta

Mittakaava
1:10000

Piir.nro
2T-1